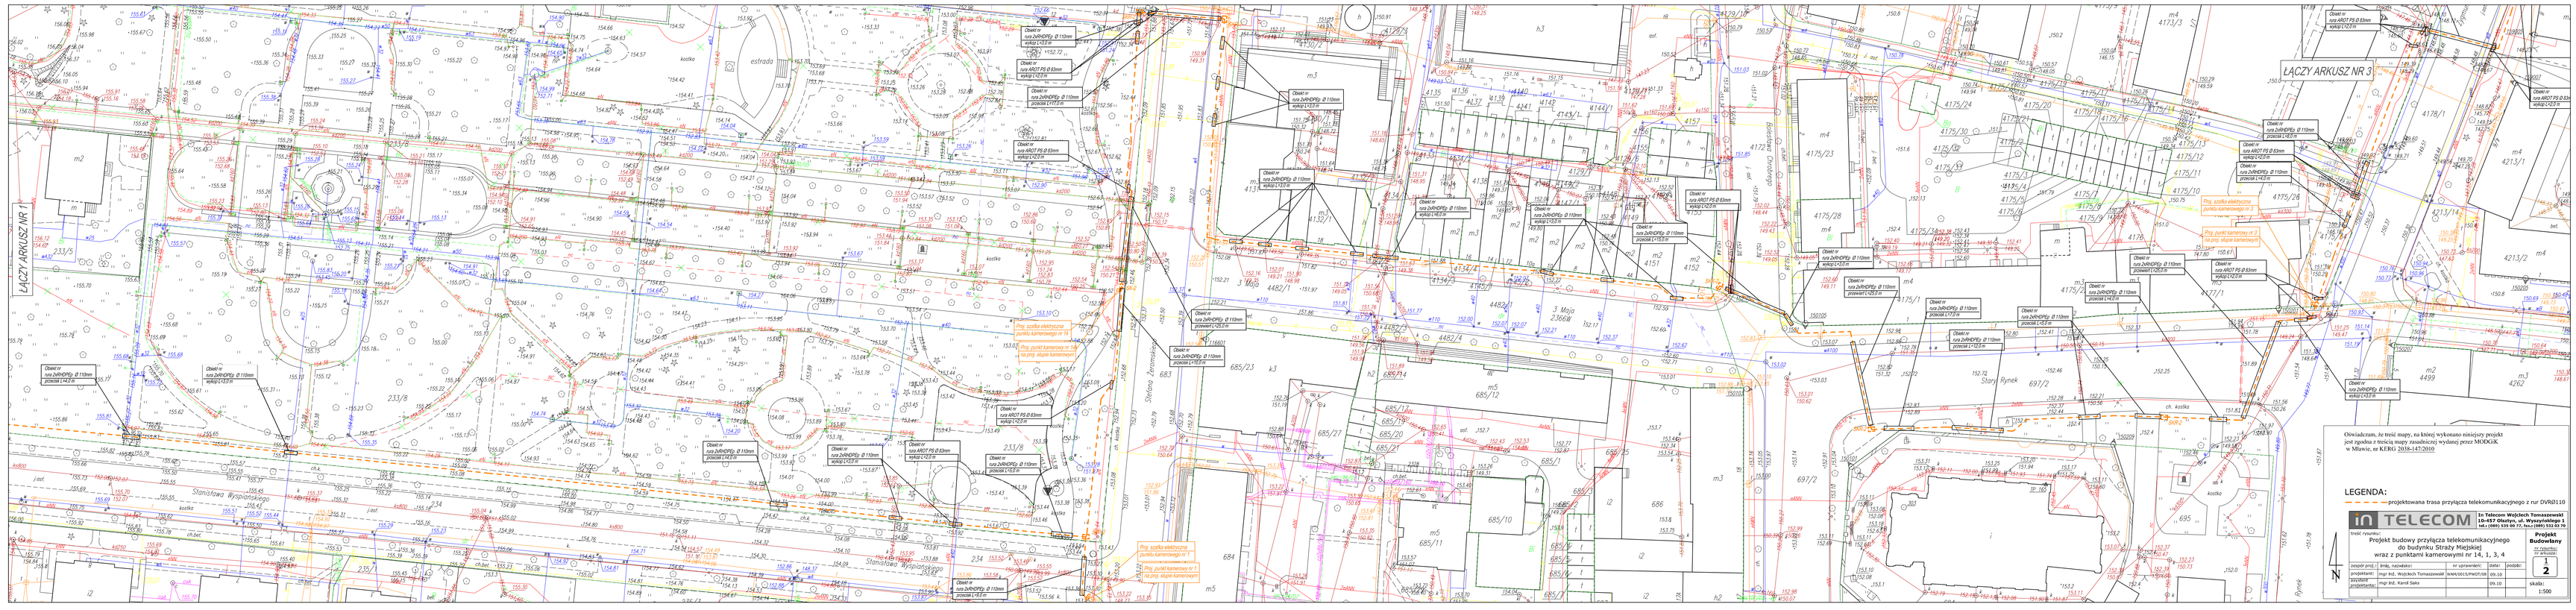

Oświadczam, że treść mapy, na której wykonano niniejszy projekt
jest zgodna z treścią mapy zasadniczej wydanej przez MODGiK
w Mławie, nr KERG 2036-147/2010

LEGENDA:

- - - - - projektowana trasa przyłącza telekomunikacyjnego z rur DVRD110

in TELECOM	In Telecom Wojciech Tomaszewski 10-457 Olsztyn, ul. Wysoylskiego 1 tel.: (089) 539 90 77, fax.: (089) 533 01 75				
tytuł rysunku:	Projekt budowy przyłącza telekomunikacyjnego do budynku Straży Miejskiej wraz z punktami kamerowymi nr 1, 2, 3, 4				Projekt Budowlany ilość stron/arkuszy 2 / 2
zespół proj.	tytuł, nazwisko:	nr uprawnień:	data:	podpis:	
projektant:	mgr inż. Wojciech Tomaszewski	WAW/0013/PWOT/08	09.10		
sprawdził:					
kierownik projektowy:	mgr inż. Karol Sala		09.10		skala: 1:500