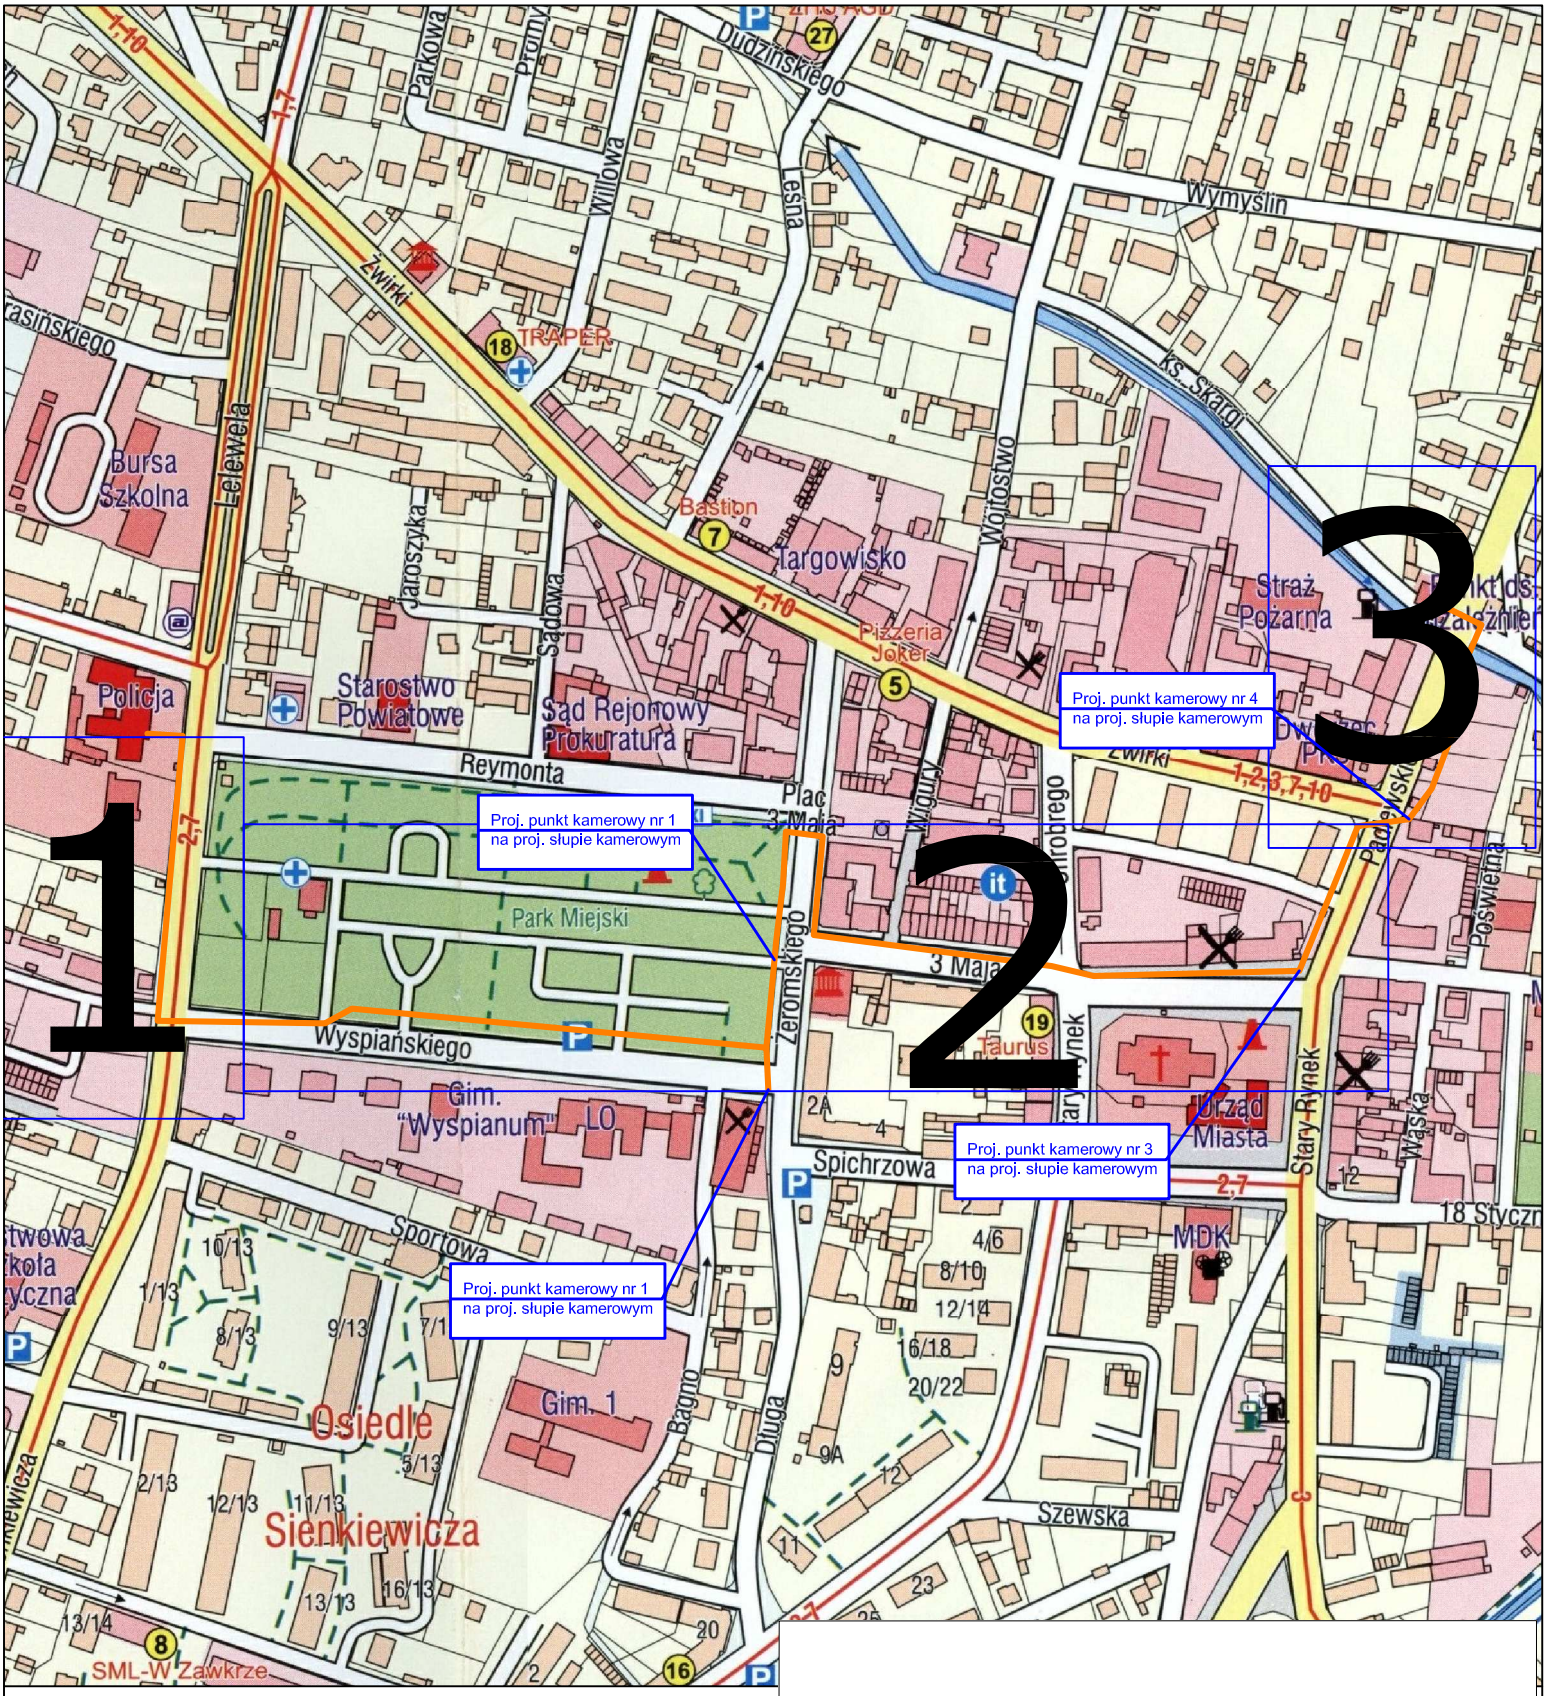

LEGENDA:

projektowana trasa przyłącza telekomunikacyjnego z rur DVRØ110

In Telecom Wojciech Tomaszewski
10-457 Olsztyn, ul. Wyszyńskiego 1
tel.: (089) 535 00 77, fax.: (089) 532 03 70

treść rysunku:
Projekt budowy przyłącza telekomunikacyjnego
do budynku Straży Miejskiej
wraz z punktami kamerowymi nr 14, 1, 3, 4

Projekt Budowlany

nr rysunku: 1P
nr arkusza: 1

zespół proj.:	imię, nazwisko:	nr uprawnień:	data:	podpis:
projektant:	mgr Inż. Wojciech Tomaszewski	WAM/0015/PWOT/08	09.10	
asystent projektanta:	mgr Inż. Karol Saks		09.10	

skala: -------

N