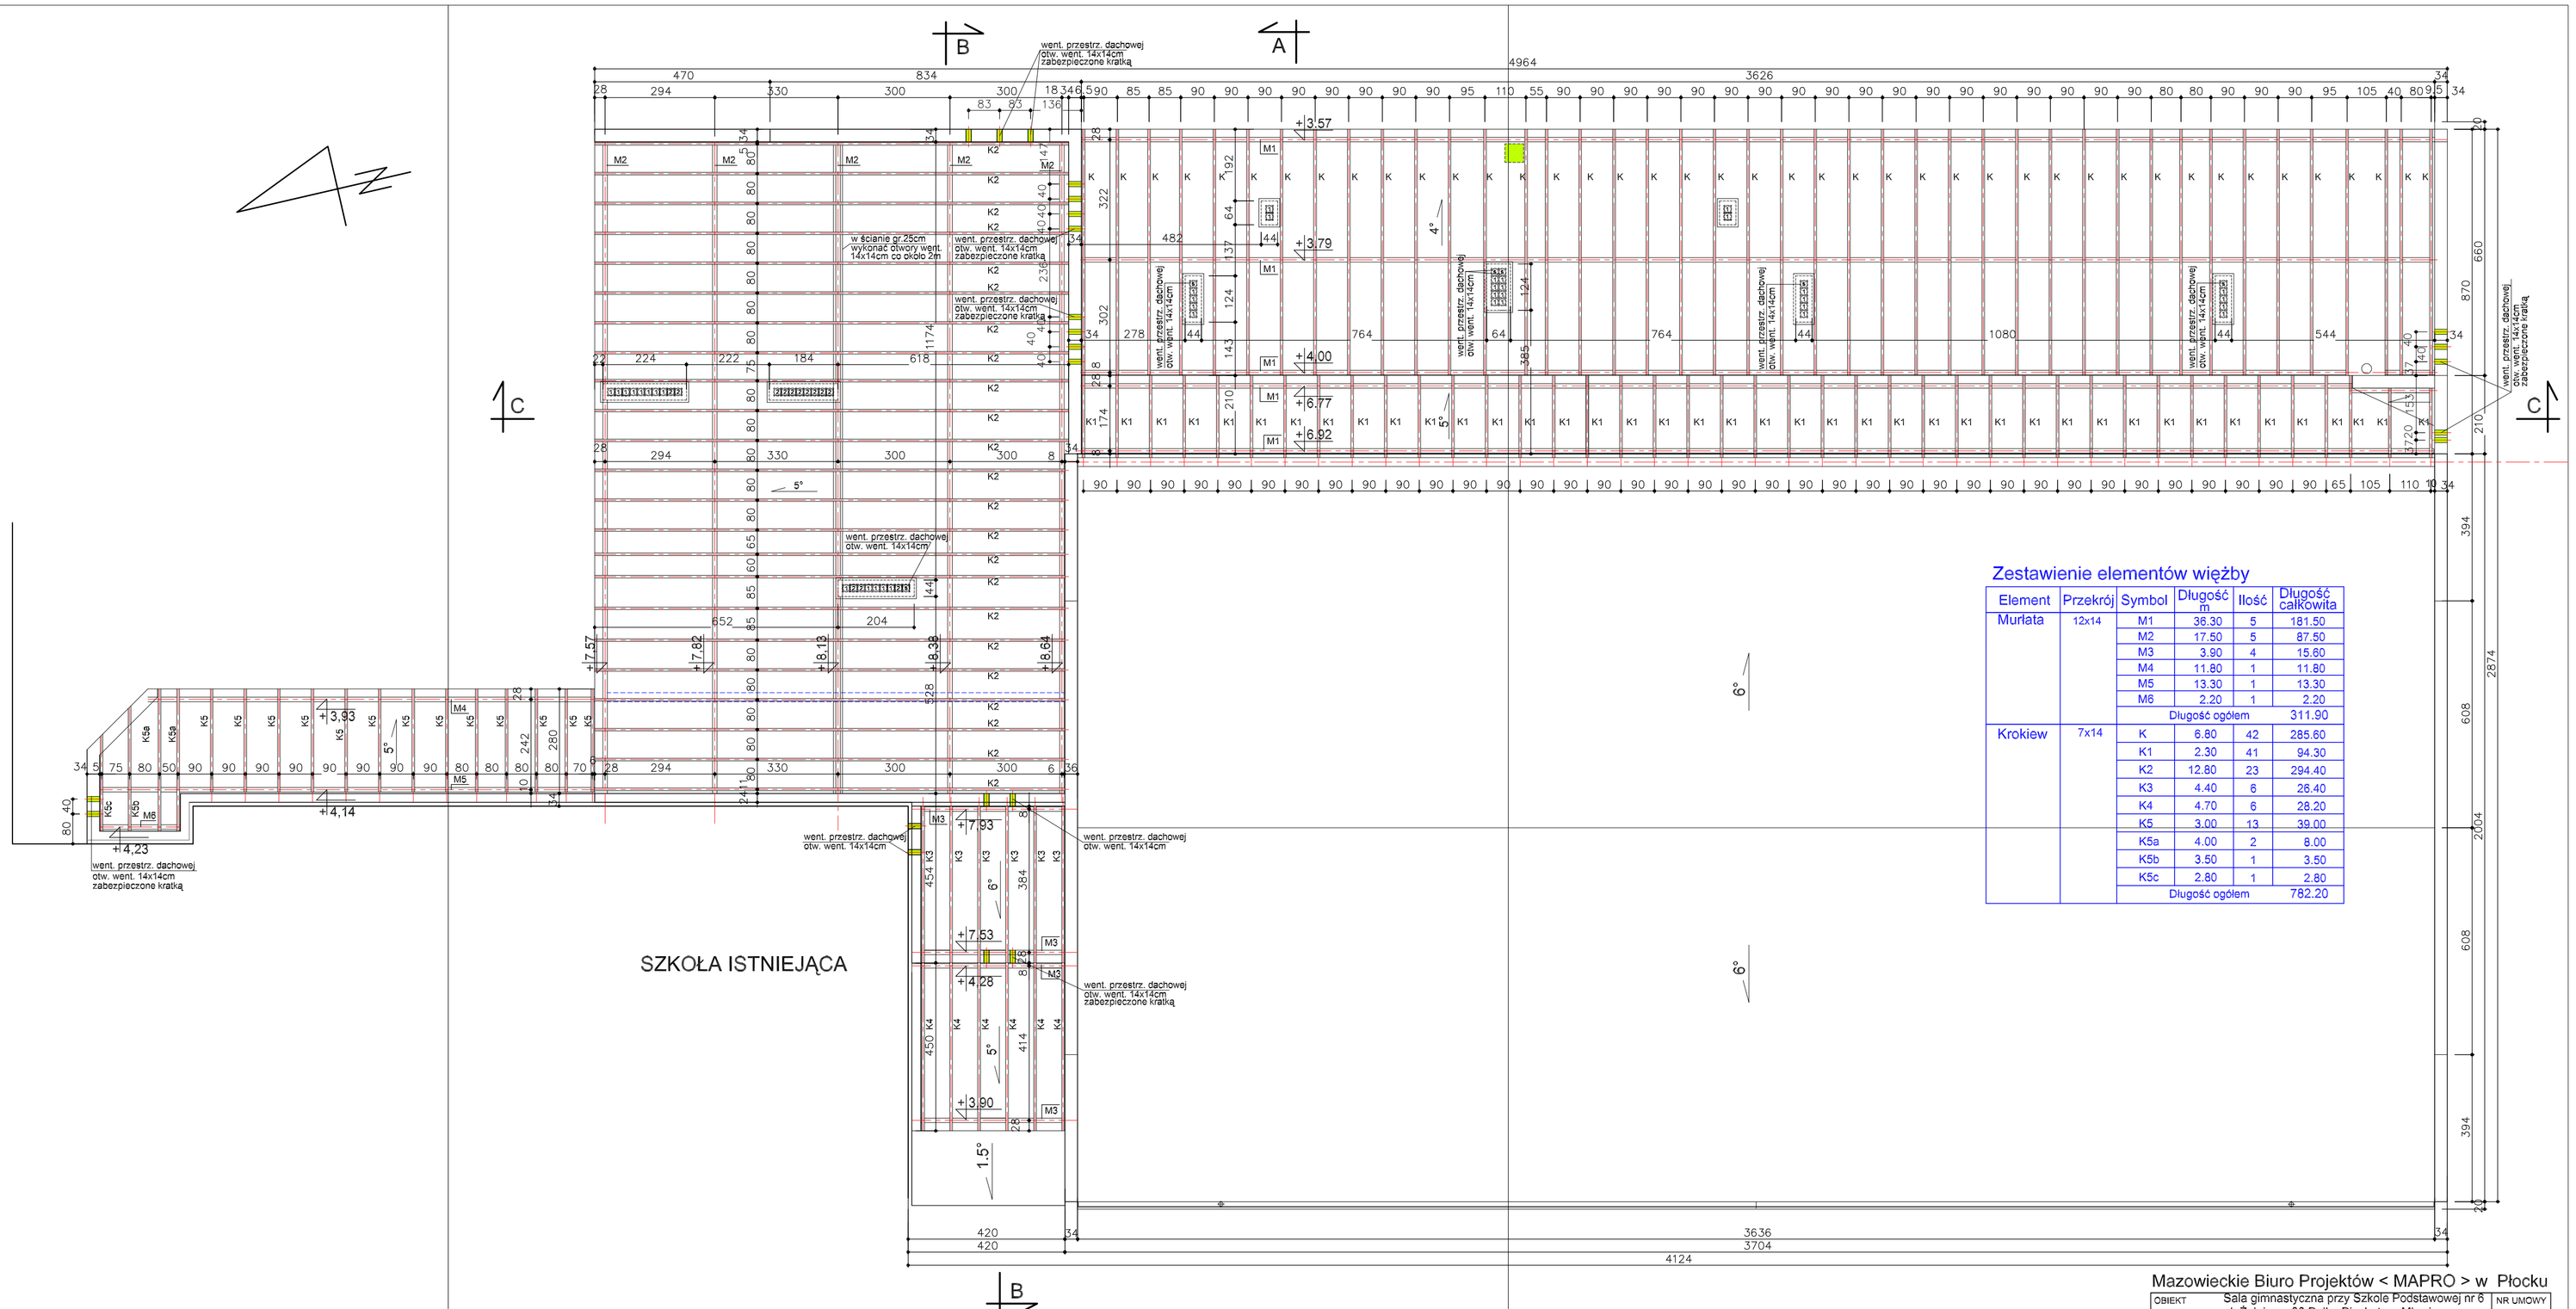

Zestawienie elementów więźby

Element	Przekrój	Symbol	Długość m	Ilość	Długość całkowita
Murłata	12x14	M1	36.30	5	181.50
		M2	17.50	5	87.50
		M3	3.90	4	15.60
		M4	11.80	1	11.80
		M5	13.30	1	13.30
		M6	2.20	1	2.20
		Długość ogółem			311.90
Krokiew	7x14	K	6.80	42	285.60
		K1	2.30	41	94.30
		K2	12.80	23	294.40
		K3	4.40	6	26.40
		K4	4.70	6	28.20
		K5	3.00	13	39.00
		K5a	4.00	2	8.00
		K5b	3.50	1	3.50
		K5c	2.80	1	2.80
		Długość ogółem			782.20

Uwaga :

- Rzędne na rysunku dotyczą wierzchu elementów więźby.
- Murłaty mocowane do wieńców za pośrednictwem odpowiedniej długości śrub fajkowych w rozstawie co 2,0 m.
- Więźba z drewna sosnowego kat.C30 zabezpieczonego ogniochronnie i grzybobójczo.
- Elementy drewniane impregnować i dodatkowo izolować od żelbetowych folią.

Mazowieckie Biuro Projektów < MAPRO > w Płocku

OBIEKT	Sala gimnastyczna przy Szkole Podstawowej nr 6 ul. Żołnierzy 80 Pułku Piechoty w Mławie na działce nr 3630 i 3639				NR UMOWY 20/06
ZAMAWIAJĄCY	Burmistrz Miasta Mławy ul. Stary Rynek 19, 06-500 Mława				BRANŻA arch.
NAZWA RYSUNKU	Rzut więźby dachowej				SKALA 1:100
	NAZWISKO	NR UPR.	SPECJALNOŚĆ	PODPIS	DATA 04.2007
OPRACOWAŁ					
PROJEKTOWAŁ	arch. Małgorzata Gontarek	95/94	architektoniczna		NR RYS. 5.
SPRAWDZIŁ	arch. Mirosława Gardecka-Szykiedanz	62/88	architektoniczna		