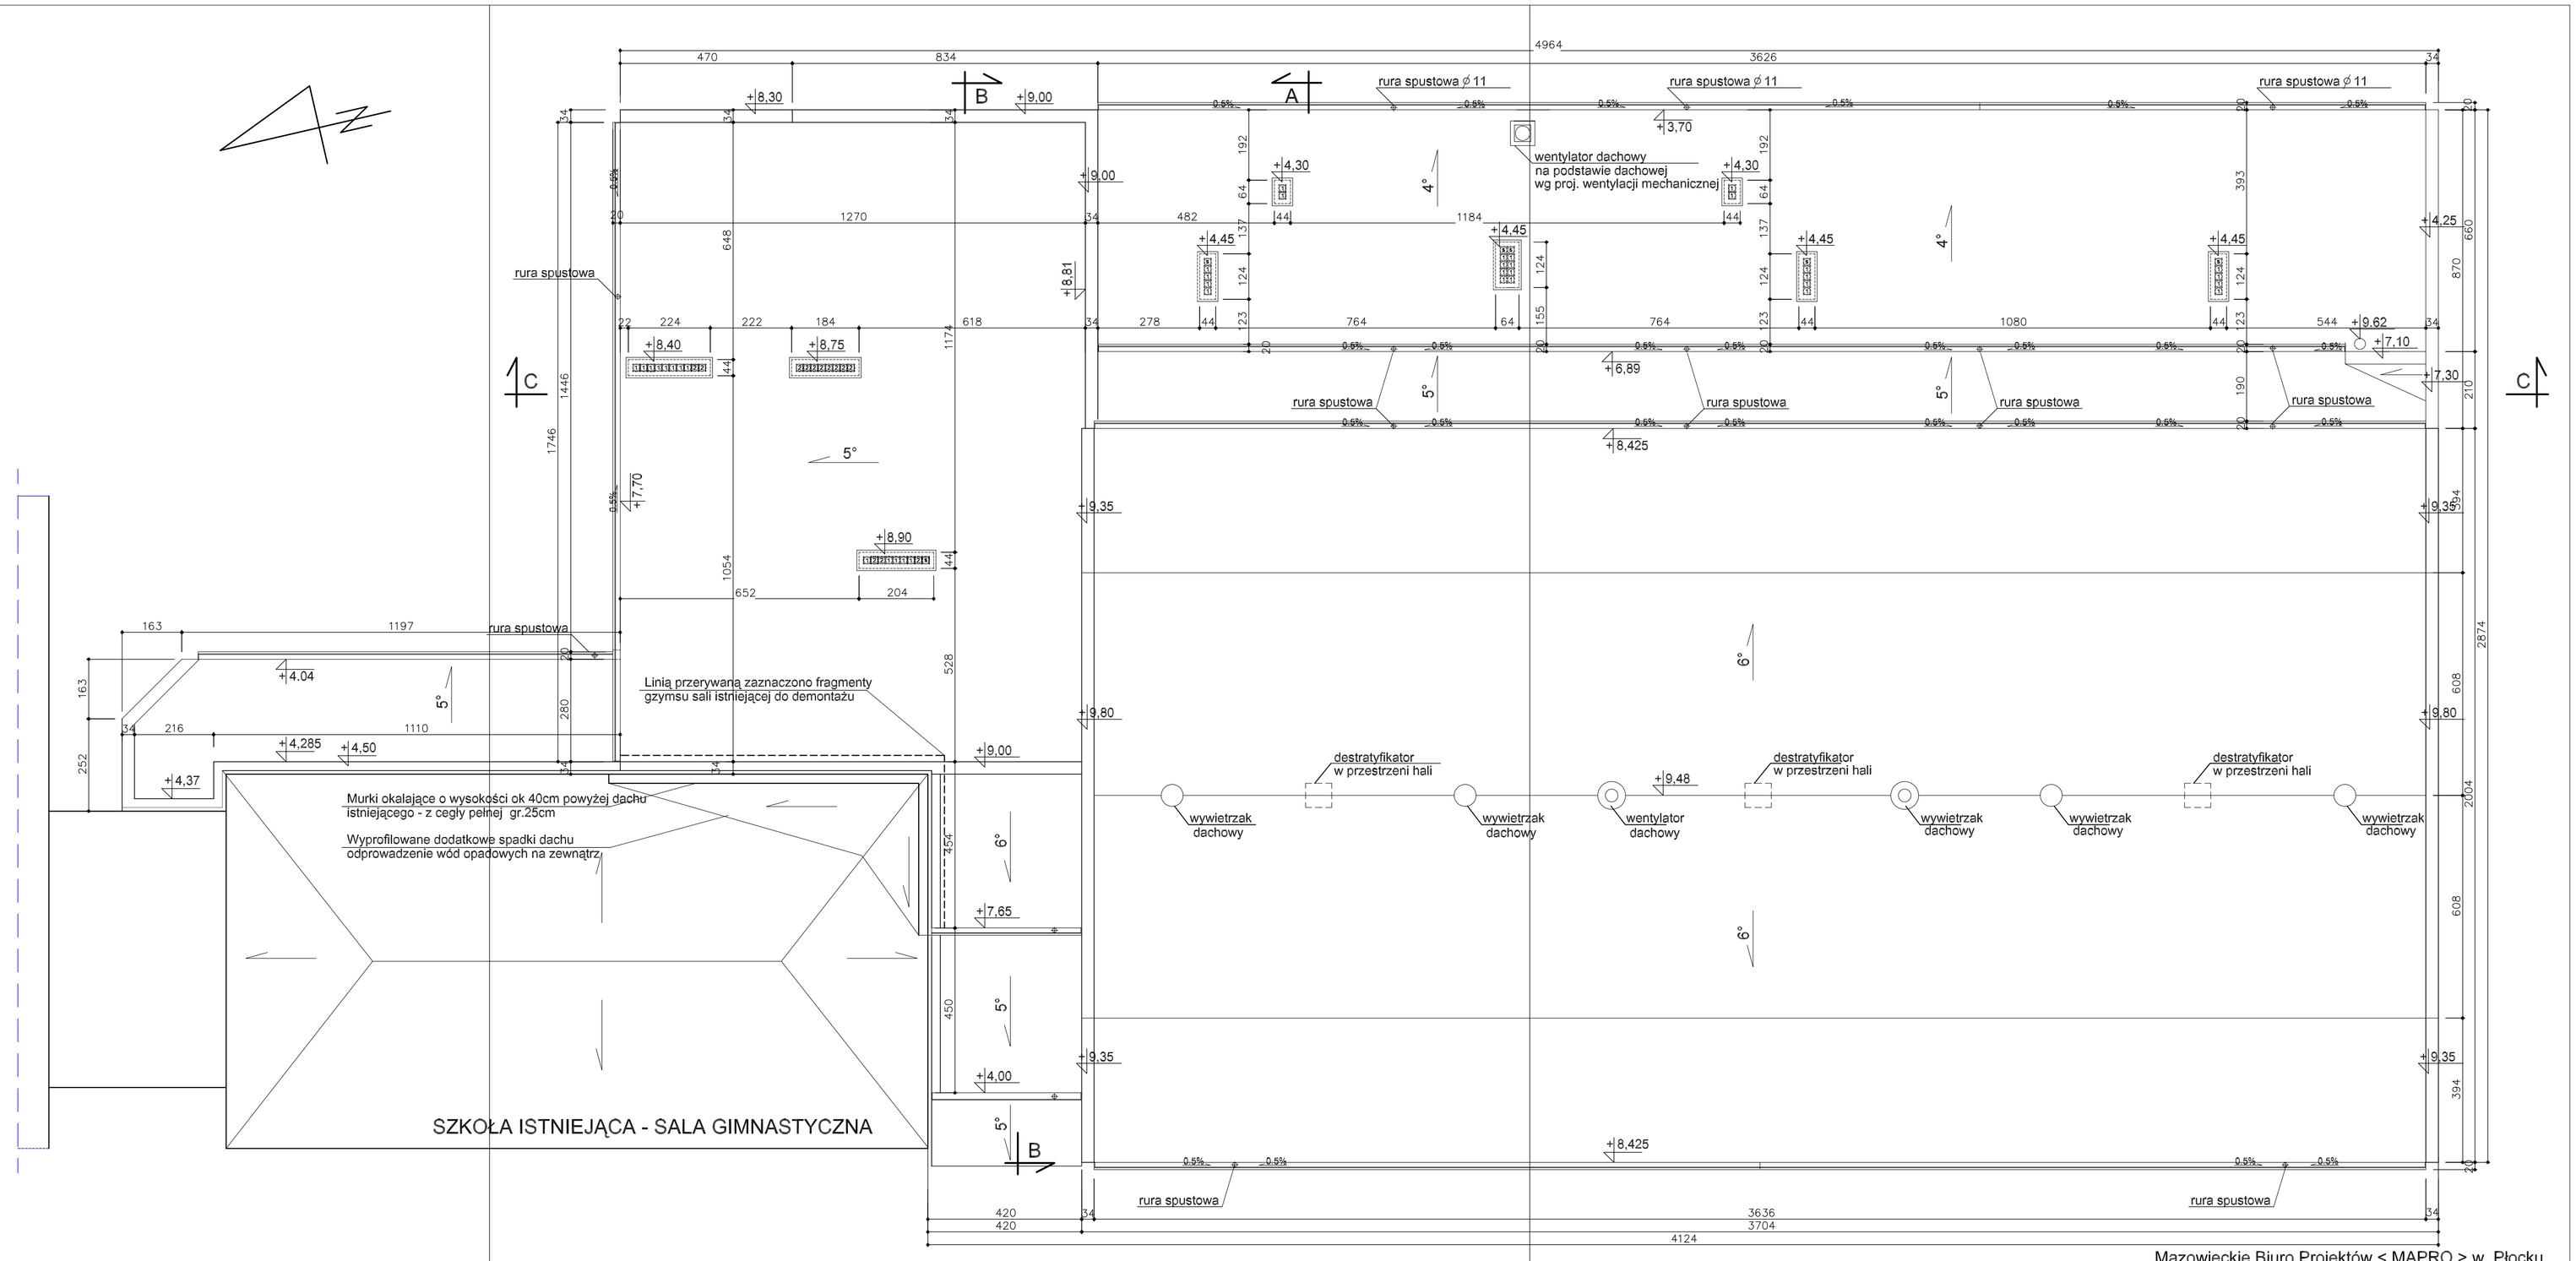

Uwaga :

- Elementy wentylacji wg projektu branżowego.
- Fragment dachu przy kominie z kotłowni - - wykonać odbój z deskowania.
- Spadki dachu min. 5°
- Odgromówkę na dachu sali gimnastycznej istniejącej należy połączyć z projektowaną.

Mazowieckie Biuro Projektów < MAPRO > w Płocku

OBIEKT	Sala gimnastyczna przy Szkole Podstawowej nr 8 ul. Żołnierzy 80 Pułku Piechoty w Mławie na działce nr 3630 i 3639				NR UMOWY 20/06
ZAMAWIAJĄCY	Burmistrz Miasta Mławy ul. Stary Rynek 19, 06-500 Mława				BRANŻA arch.
NAZWA RYSUNKU	Rzut dachu				SKALA 1:100
	NAZWISKO	NR UPR.	SPECJALNOŚĆ	PODPIS	DATA 04.2007
OPRACOWAŁ					
PROJEKTOWAŁ	arch. Małgorzata Gontarek	95/94	architektoniczna		NR RYS. 6
SPRAWDZIŁ	arch. Mirosława Gardecka-Stykiedans	62/88	architektoniczna		