# PRZEKRÓJ C - C

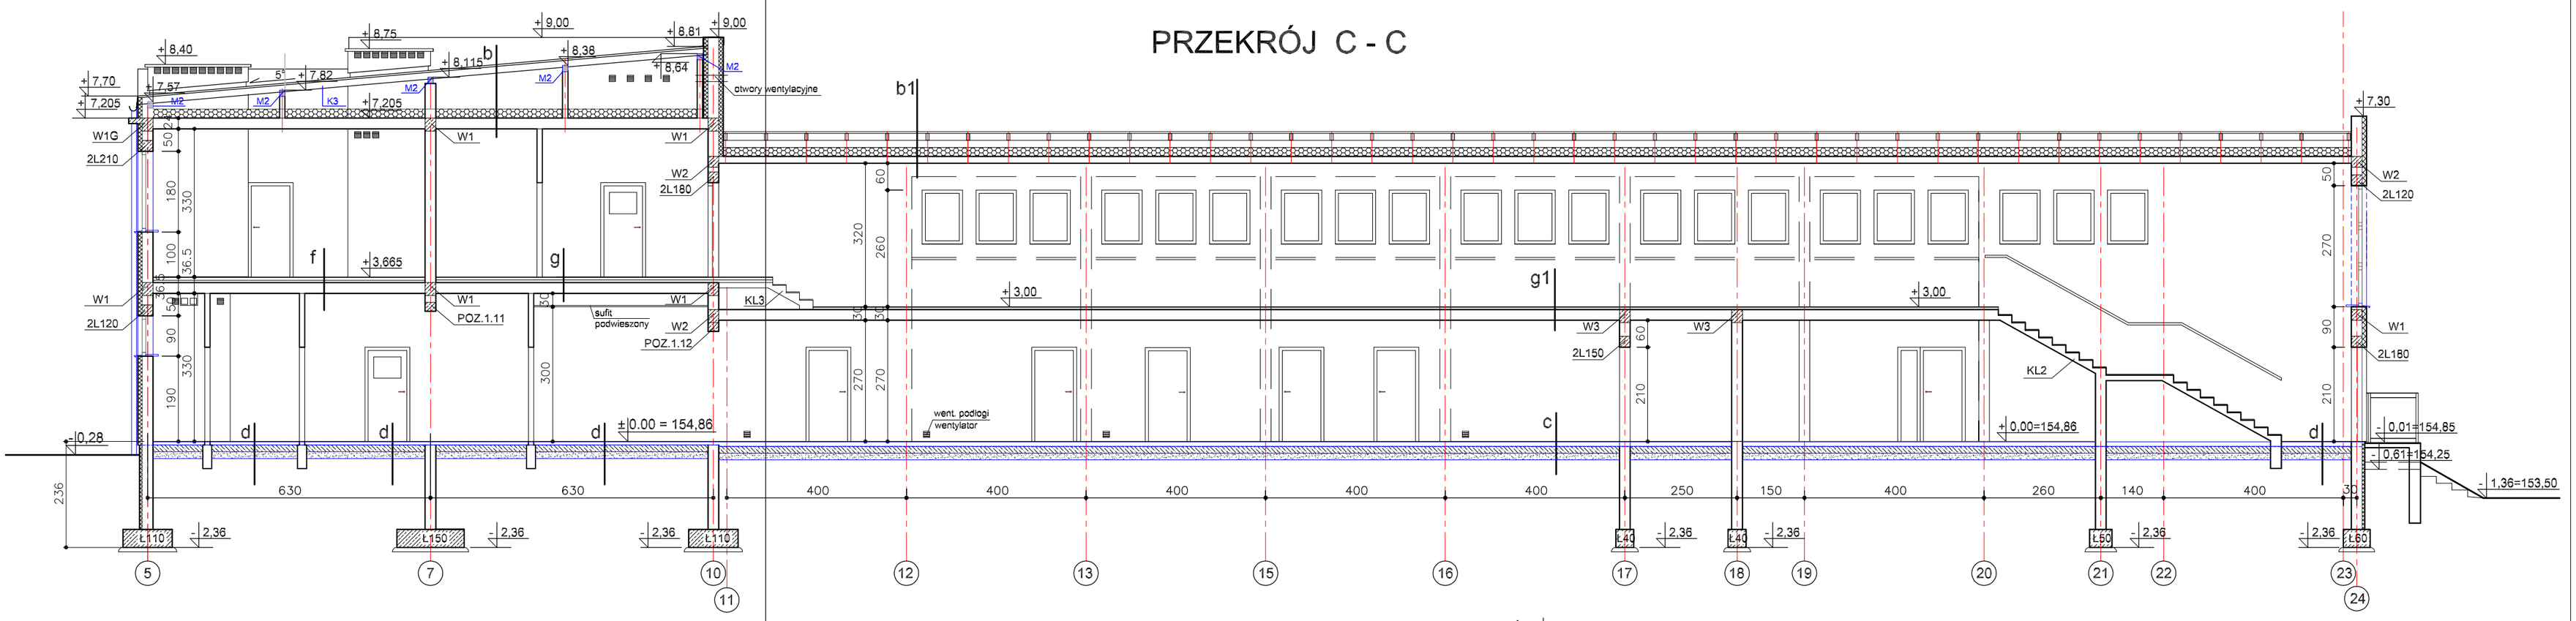


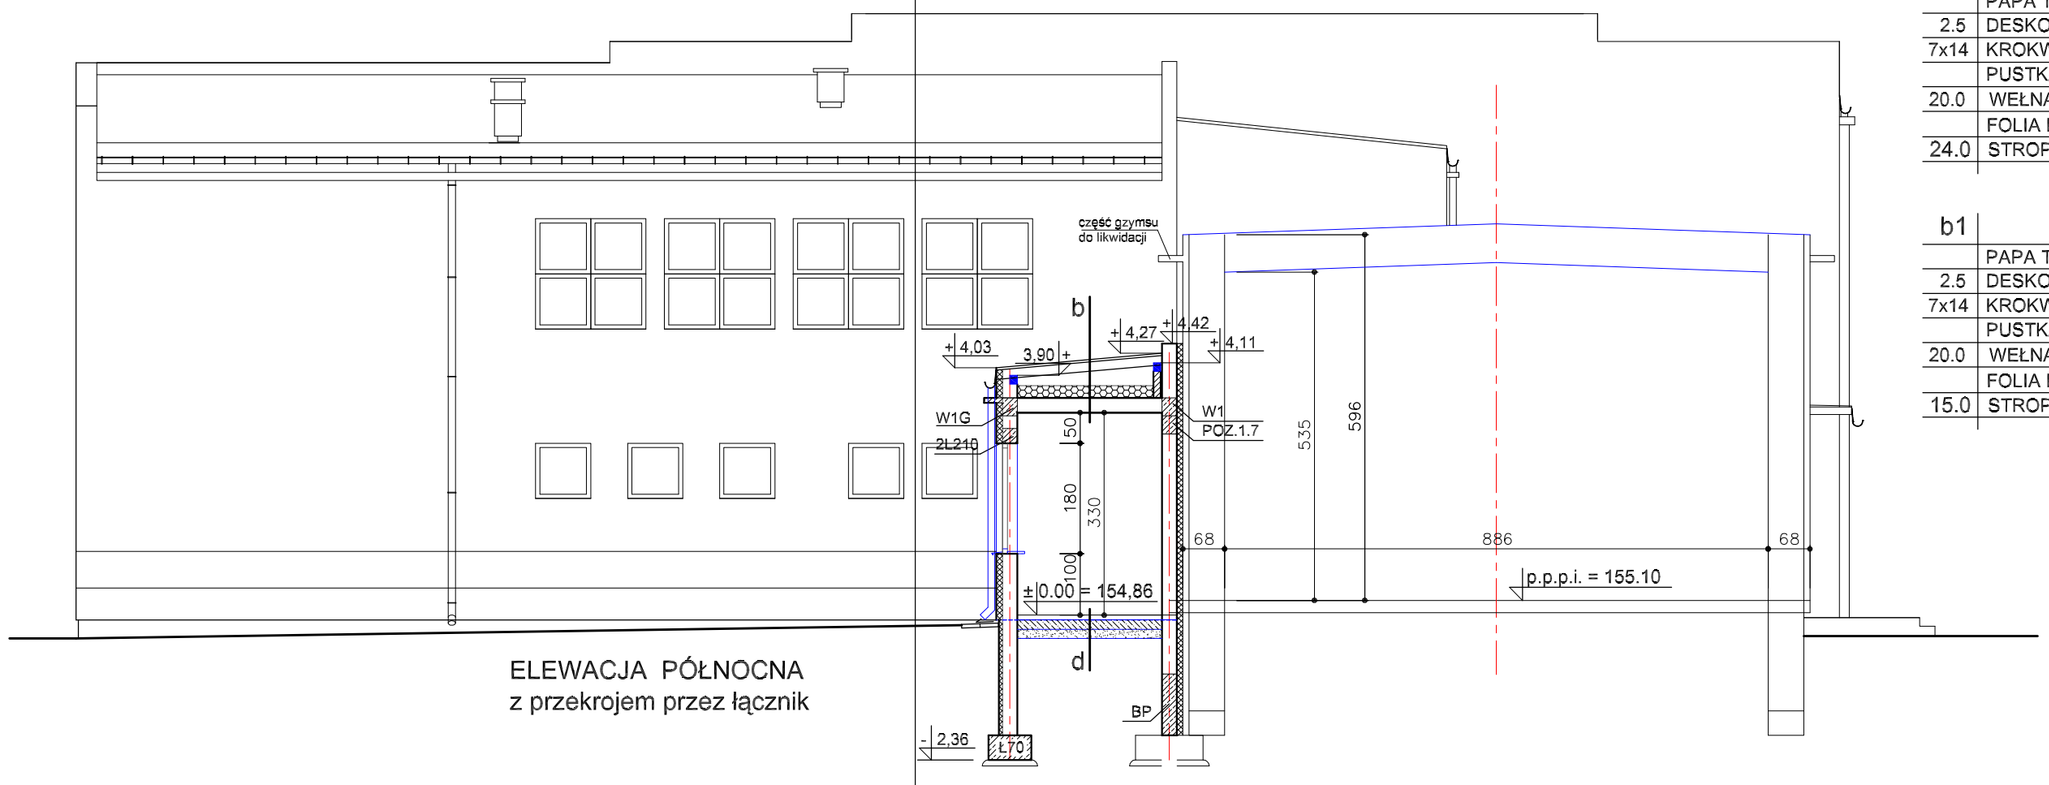


ELEWACJA PÓŁNOCNA
z przekrojem przez łącznik

| b | |
|---|---|
| | PAPA TERMOZGRZEWALNA |
| 2.5 | DESKOWANIE PEŁNE |
| 7x14 | KROKWIE |
| | PUSTKA STROPODACHU |
| 20.0 | WEŁNA MINERALNA |
| | FOLIA PAROIZOLACYJNA |
| 24.0 | STROP |

| b1 | |
|---|---|
| | PAPA TERMOZGRZEWALNA |
| 2.5 | DESKOWANIE PEŁNE |
| 7x14 | KROKWIE |
| | PUSTKA STROPODACHU |
| 20.0 | WEŁNA MINERALNA |
| | FOLIA PAROIZOLACYJNA |
| 15.0 | STROP |

| c | |
|---|---|
| 9.0 | NAWIERZCHNIA SPORTOWA NA RUSZCIE DREWNIANYM |
| | FOLIA IZOLACYJNA |
| 10.0 | PODŁOŻE BETONOWE B20 ZAIMPREGNOWANE DYLATOWANE CO 6.0 m |
| | FOLIA IZOLACYJNA |
| 15.0 | CHUDY BETON B10 |
| 15.0 | PODSYPKA PIASKOWA |

| d | |
|---|---|
| 1.0 | GRES/TERAKOTA NA KLEJU |
| 6.0 | PODŁOŻE BETONOWE ZATARTE NA GŁADKO |
| | FOLIA IZOLACYJNA |
| 15.0 | CHUDY BETON B10 |
| 15.0 | PODSYPKA PIASKOWA |

| e | |
|---|---|
| 1.0 | PCV NA KLEJU |
| 6.0 | PODŁOŻE BETONOWE ZATARTE NA GŁADKO |
| | FOLIA IZOLACYJNA |
| 5.0 | STYROPIAN AKUST. |
| | FOLIA IZOLACYJNA |
| 15.0 | CHUDY BETON B10 |
| 15.0 | PODSYPKA PIASKOWA |

| f | |
|---|---|
| 1.0 | PCV NA KLEJU |
| 6.0 | PODŁOŻE BETONOWE ZATARTE NA GŁADKO |
| 5.0 | STYROPIAN AKUST. |
| | FOLIA IZOLACYJNA |
| 24.0 | STROP |

| g | |
|---|---|
| 1.0 | GRES NA KLEJU |
| 6.0 | PODŁOŻE BETONOWE ZATARTE NA GŁADKO |
| 5.0 | STYROPIAN AKUST. |
| | FOLIA IZOLACYJNA |
| 24.0 | STROP |

| g1 | |
|---|---|
| 1.0 | GRES NA KLEJU |
| 6.0 | PODŁOŻE BETONOWE ZATARTE NA GŁADKO |
| | FOLIA IZOLACYJNA |
| 24.0 | STROP |

Mazowieckie Biuro Projektów < MAPRO > w Płocku

| | | |
|---|---|---|
| OBIEKT | Sala gimnastyczna przy Szkole Podstawowej nr 6 ul. Żołnierzy 80 Pułku Piechoty nr4 w Mławie na działce nr 3630 i 3639 | NR UMOWY 20/06 |
| ZAMAWIAJĄCY | Burmistrz Miasta Mławy ul. Stary Rynek 19, 06-500 Mława | BRANŻA arch. |
| NAZWA RYSUNKU | Przekrój C-C i przez łącznik | SKALA 1:100 |

| | NAZWISKO | NR UPR. | SPECJALNOŚĆ | PODPIS | DATA |
|---|---|---|---|---|---|
| OPRACOWAŁ | | | | | 04.2007 |
| PROJEKTOWAŁ | arch. Małgorzata Gontarek | 95/94 | architektoniczna | | NR RYS. 8 |
| SPRAWDZIŁ | arch. Mirosława Gardecka-Szykiedans | 62/88 | architektoniczna | | |