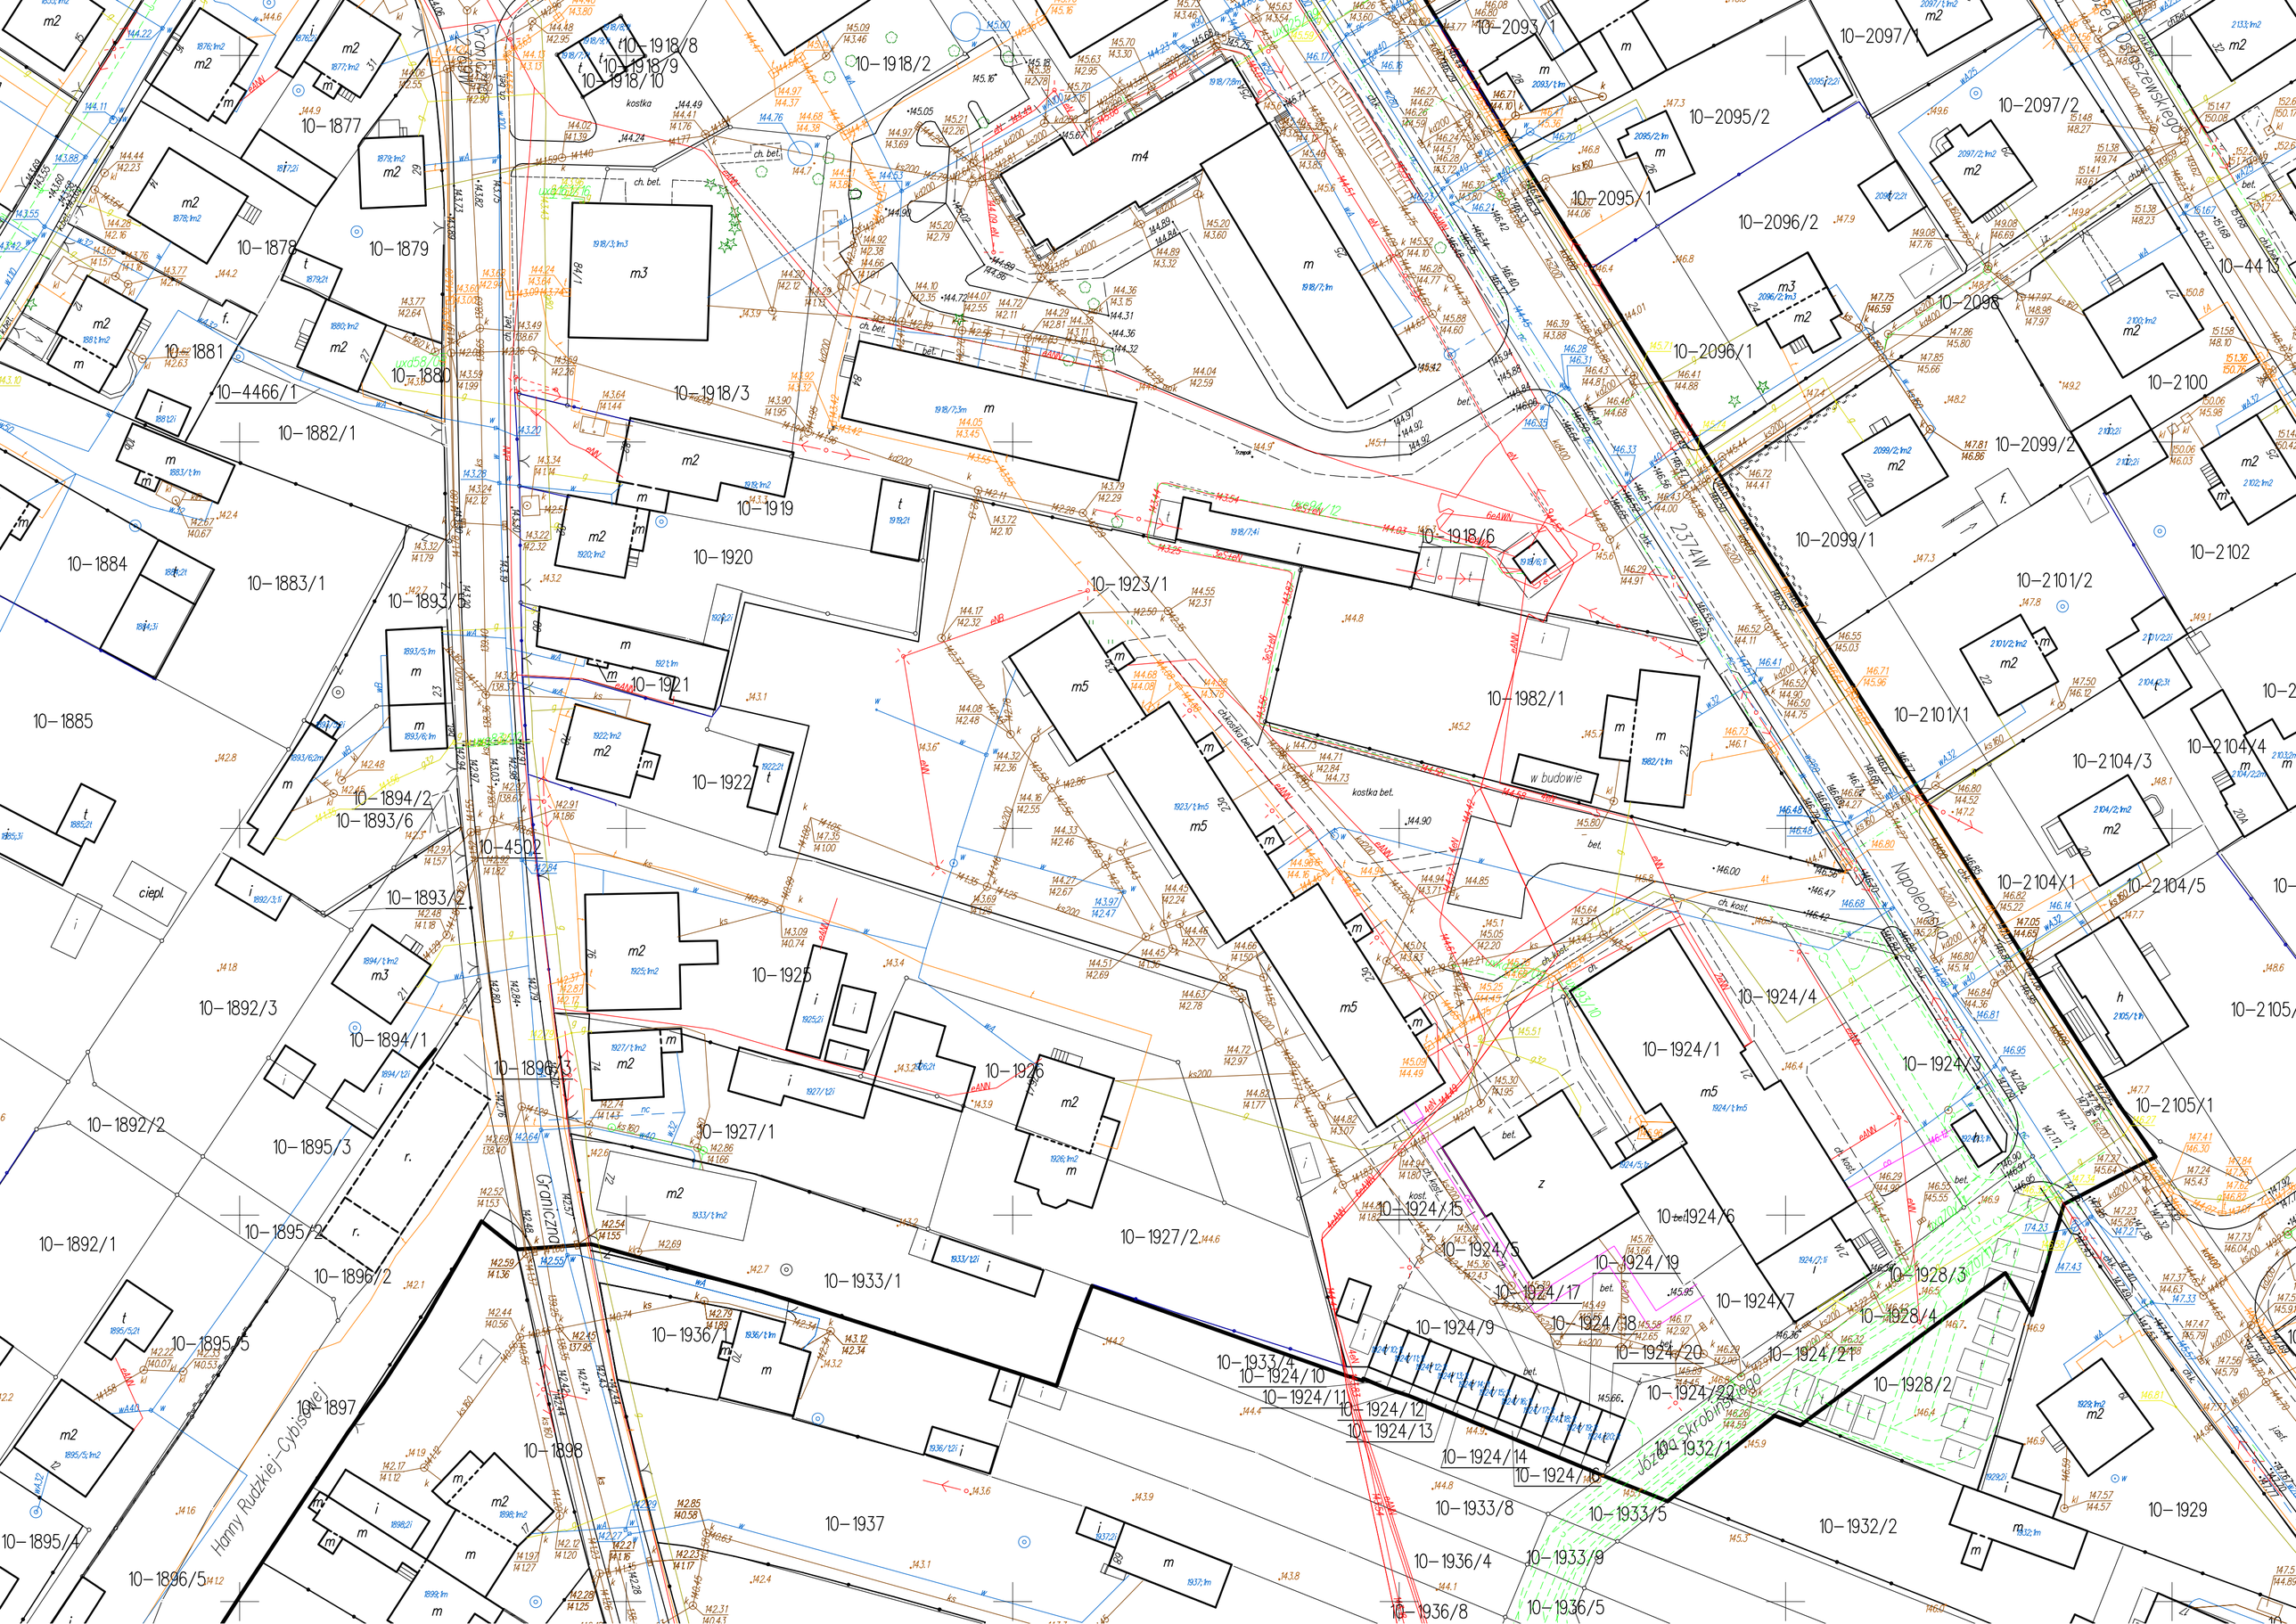

10-1918/8
10-1918/9
10-1918/10
10-1918/2
10-2093/1
10-2097/1
10-2095/2
10-2097/2
10-2095/1
10-2096/2
10-1877
10-1878
10-1879
10-1881
10-1880
10-4466/1
10-1882/1
10-1918/3
10-2098
10-4413
10-2096/1
10-2100
10-2099/2
10-1919
10-1920
10-1918/6
10-2099/1
10-2102
10-1884
10-1883/1
10-1893/5
10-1923/1
10-2101/2
10-1921
10-1982/1
10-2101/1
10-1885
10-1922
10-2104/3
10-2104/4
10-1894/2
10-1893/6
10-4502
10-2104/1
10-2104/5
10-1893/2
10-1925
10-1892/3
10-1894/1
10-1896/3
10-1926
10-1924/4
10-1924/1
10-1924/3
10-2105/1
10-1892/2
10-1895/3
10-1927/1
10-1892/1
10-1895/2
10-1896/2
10-1927/2
10-1924/15
10-1924/6
10-1924/5
10-1924/19
10-1928/3
10-1933/1
10-1924/17
10-1924/7
10-1928/4
10-1895/5
10-1936/1
10-1924/18
10-1924/9
10-1924/20
10-1924/21
10-1933/4
10-1924/10
10-1924/11
10-1924/22
10-1928/2
10-1897
10-1924/12
10-1924/13
10-1898
10-1924/14
10-1932/1
10-1933/8
10-1933/5
10-1929
10-1895/4
10-1937
10-1932/2
10-1896/5
10-1936/4
10-1933/9
10-1936/8
10-1936/5
Graniczna
Hanny Rudzkiej-Cybisowej
Józefa Skrobińskiego
Napoleońska
2374W
w budowie
kostka
ciepl.