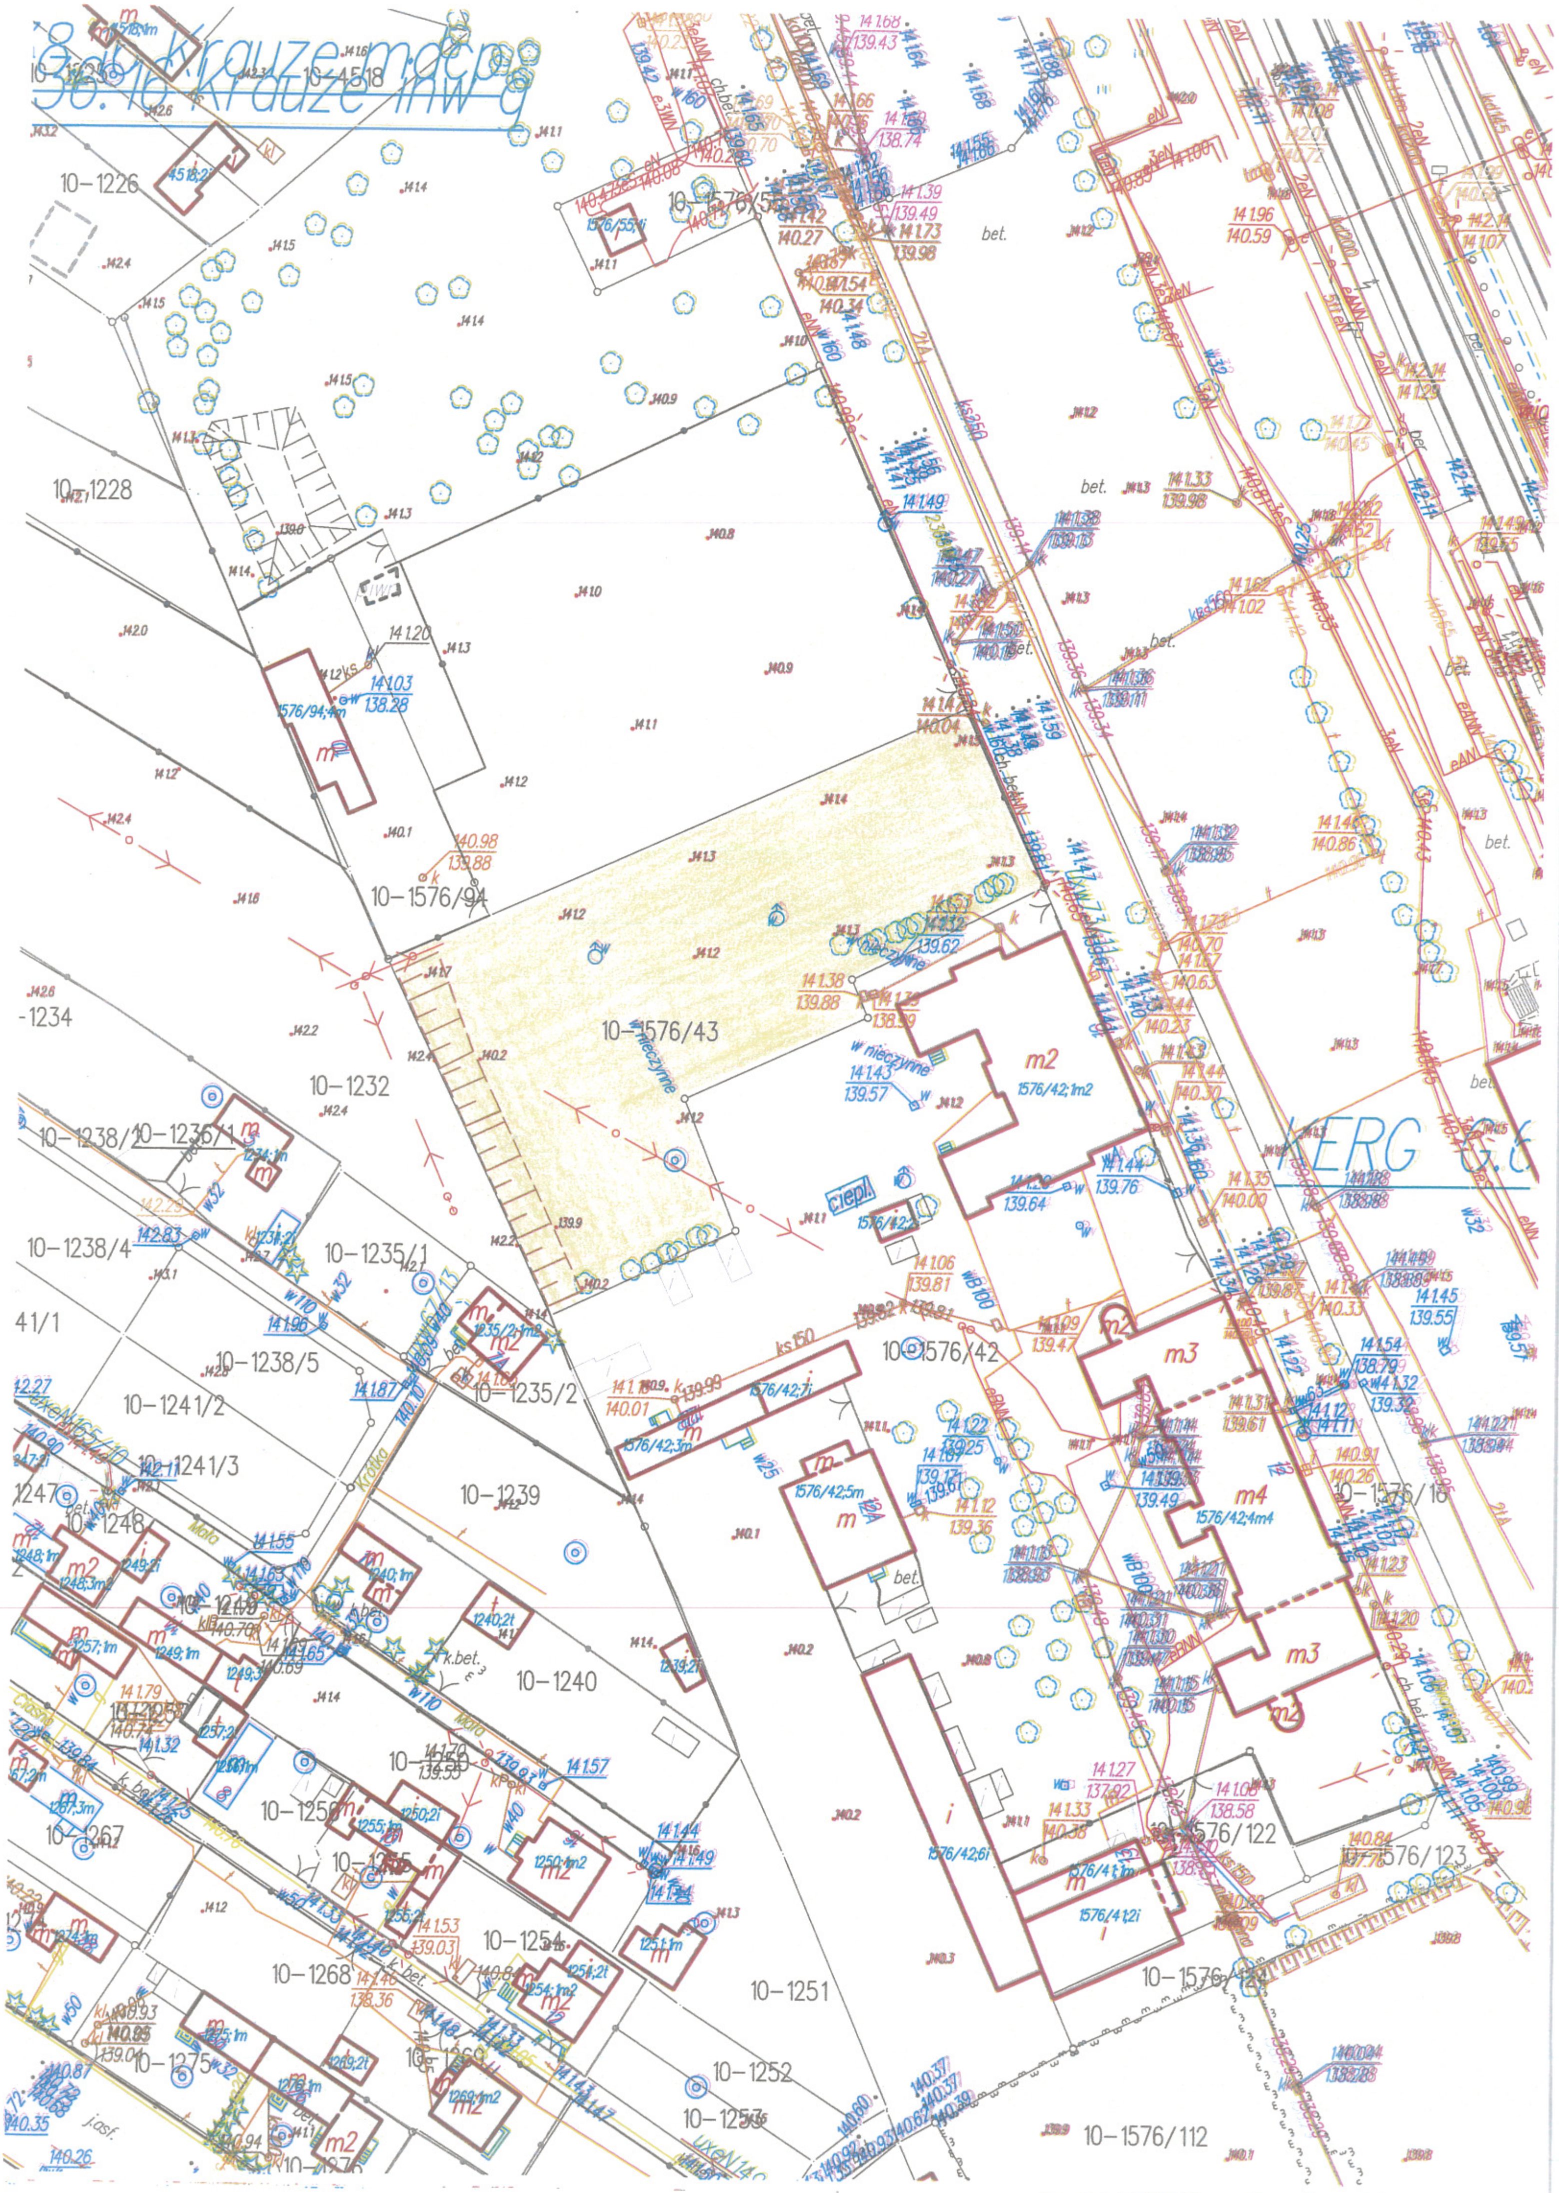
36.16 Krauze mdcp
36.16 Krauze inw g
KERG G.6
10-1226
10-4518
10-1228
10-1576/55
1576/55;1i
10-1576/94
1576/94;4m
10-1576/43
nieczynne
10-1232
-1234
10-1238/2
10-1236/1
1234;1m
10-1238/4
10-1235/1
1235/2;1m2
10-1235/2
41/1
10-1238/5
10-1241/2
10-1241/3
1247
10-1248
10-1239
10-1240
1240;2t
10-1250
10-1256
10-1254
10-1251
10-1252
10-1253
10-1267
10-1268
10-1275
10-1276
10-1255
10-1576/42
1576/42;1m2
1576/42;2i
1576/42;3m
1576/42;4m4
1576/42;5m
1576/42;6i
1576/42;7i
10-1576/16
10-1576/122
10-1576/123
10-1576/121
10-1576/112
1576/41;1m
1576/41;2i
m2
m3
m4
ciepl.
ks150
ks250
wB100
w110
w32
w40
w50
w25
Krótka
Mała
Cisowa
bet.
k.bet.
j.asf.
ch.bet.
eN
eNN
2eN
3eN
2IA
rPIWI