

2.28.1.14 NOWA



Nowy podziak
2028/1
2029/2

Nowa 237SW

Dziwigowa

Lecio LWP




2.28.2 44. NOWA

Wydruk z mapy Skala 1:500

Woj. mazowieckie
Powiat mławski
Gmina Mława
Obreń. 10 Miasto Mława

GEODETA UPRAWN
Marek Dymkowski
Nr upr. zaw. GGK 1770
tel. kom. 501 794 064

MAPA
Mapa ze słupnym projektem
podziału działki 10-2025
z latami 2028, 2029, 2030

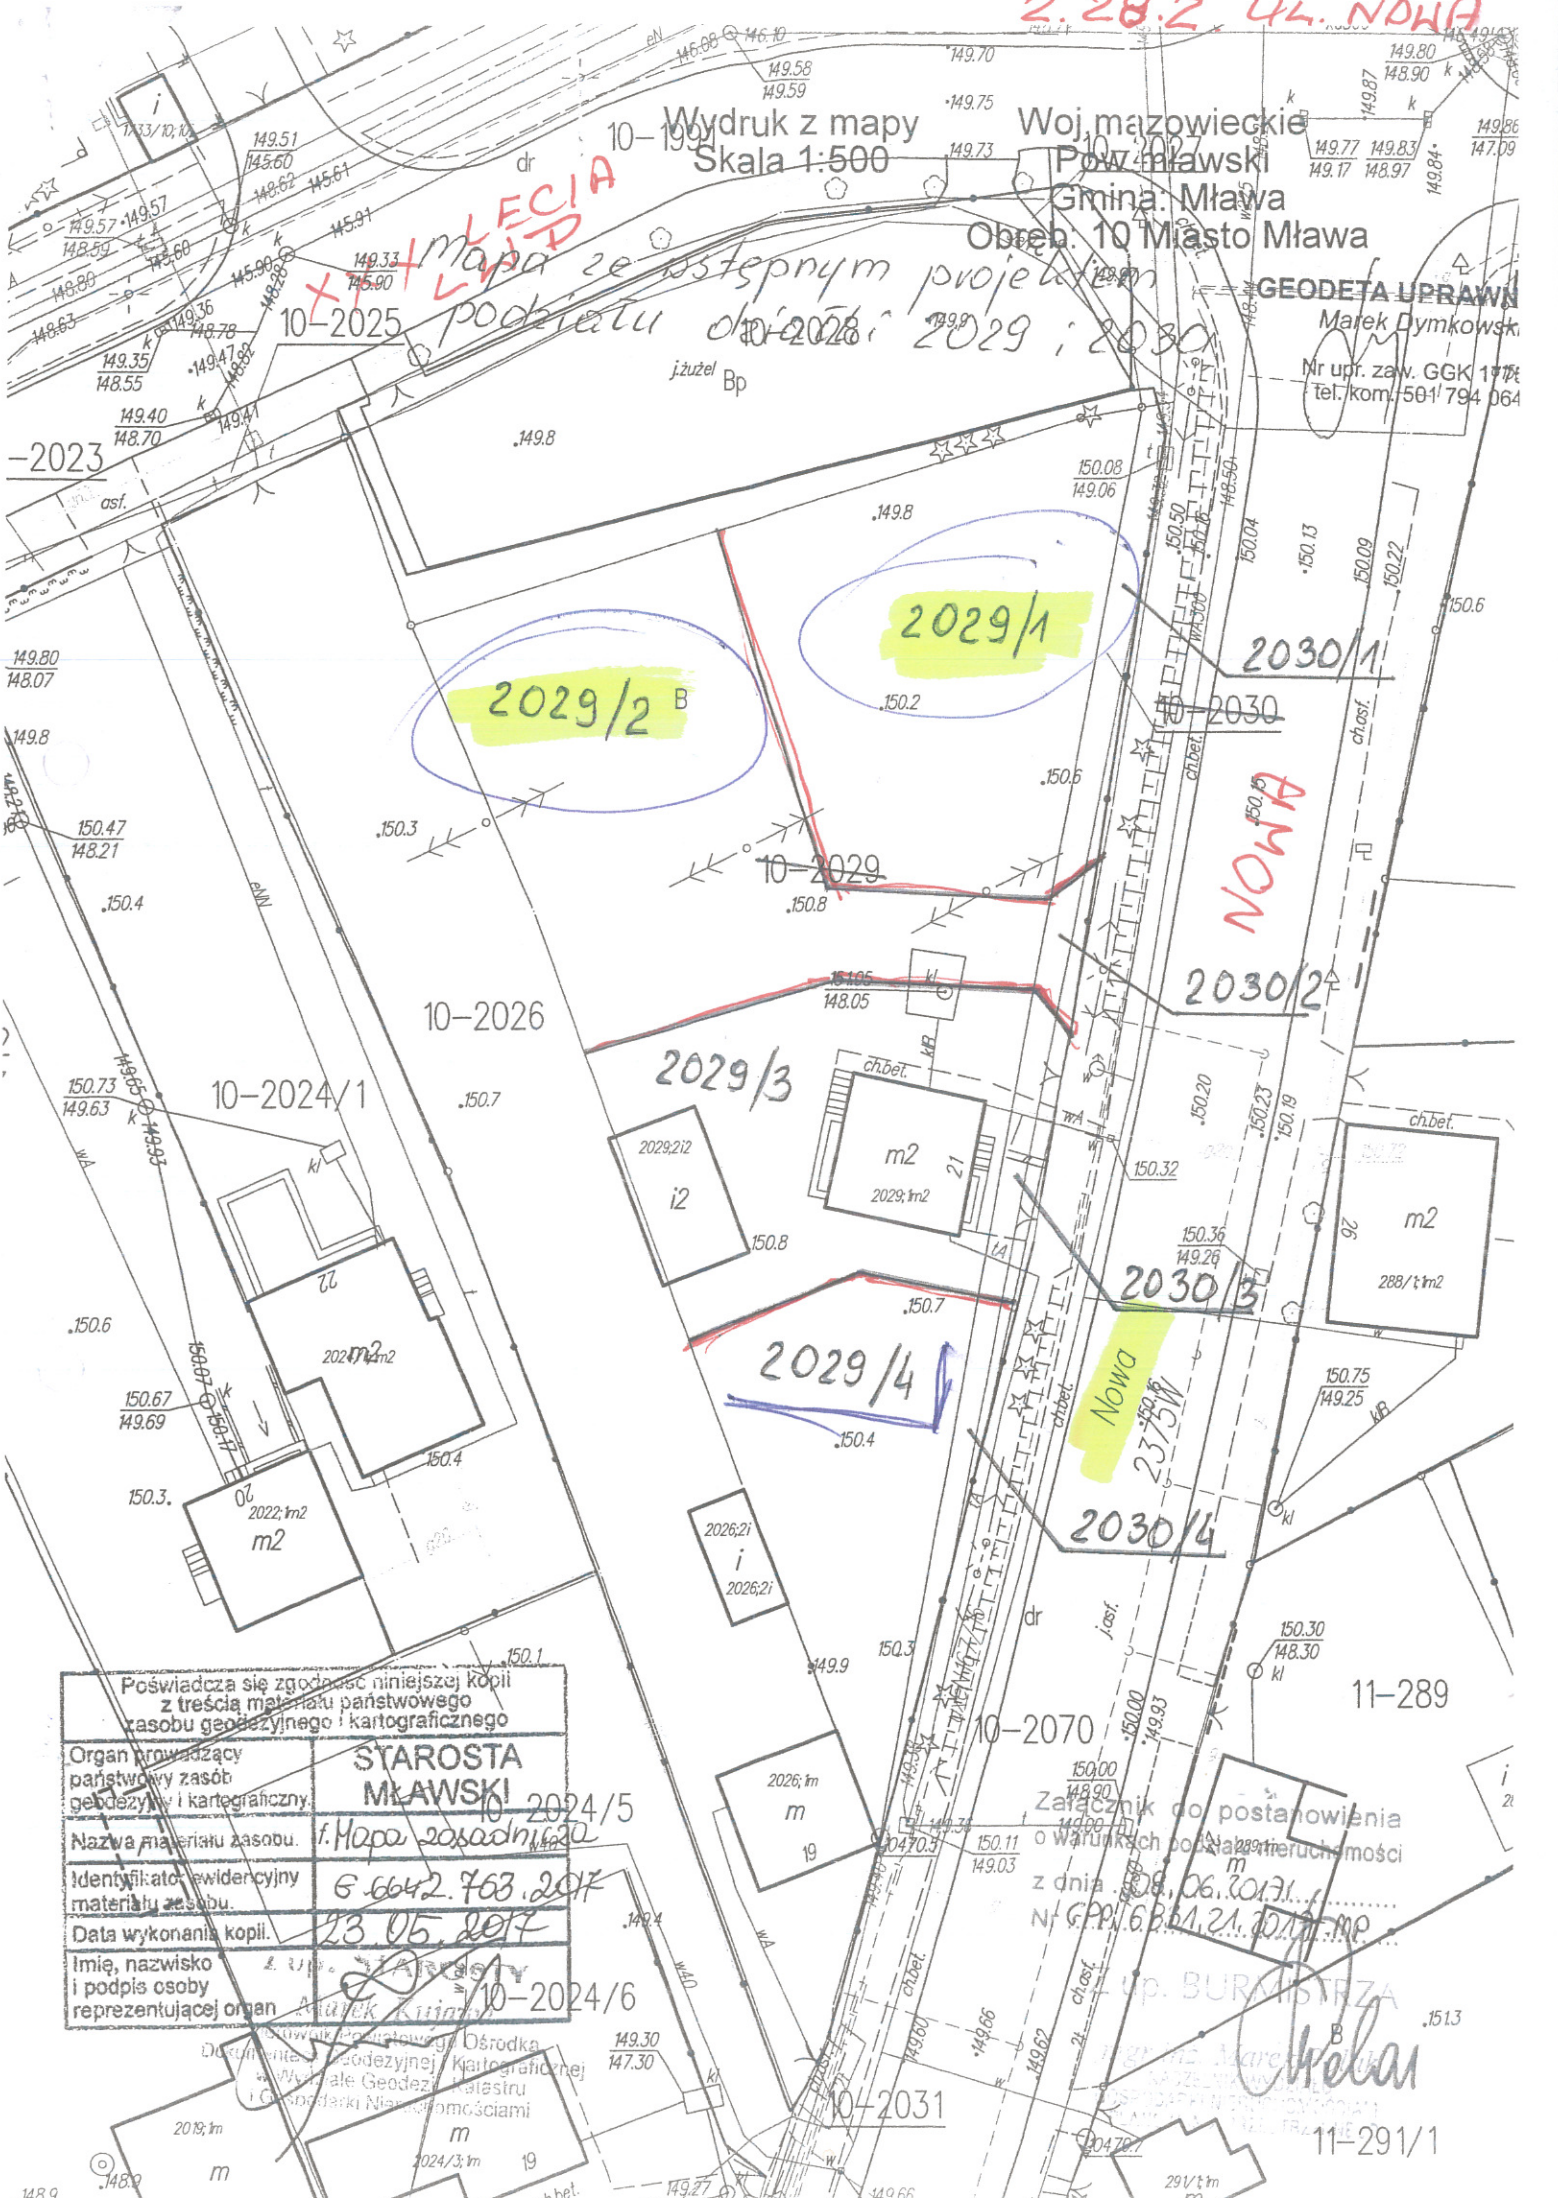

Poświadczam się zgodność niniejszej kopii z treścią materiału państwowego zasobu geodezyjnego i kartograficznego	
Organ prowadzący państwowy zasób geodezyjny i kartograficzny	STAROSTA MŁAWSKI
Nazwa materiału zasobu	f. Mapa zasadnicza 10-2024/5
Identyfikator ewidencyjny materiału zasobu	6 6642.763.2017
Data wykonania kopii	23.05.2017
Imię, nazwisko i podpis osoby reprezentującej organ	Marek Dymkowski

Załącznik do postanowienia o warunkach podziału nieruchomości z dnia 08.06.2017 r. Nr GPP.6364.21.10.17.MP

up. BURMISTRZA

Melan

Mława, dnia 21.07.2017r.


KT - 526/29/2017/EM

Wnioskodawca
Urząd Miasta Mława

Budowę przyłączy kanalizacji sanitarnej w pasie drogowym do posesji nr; 2029/1, 2029/3, 2029/4 przy ulicy Nowej w Mławie

W odpowiedzi na podanie z dnia 14.07.2017 roku, Zakład Wodociągów, Kanalizacji i Oczyszczalnia Ścieków „WOD – KAN” sp. z o. o. w Mławie, ul. Płocka 106, ustala następujące warunki techniczne w celu budowy przyłączy kanalizacji sanitarnej w pasie drogowym do posesji nr: 2029/1, 2029/3, 2029/4 przy ulicy Nowej w Mławie.

1. Budowę przyłączy w pasie drogowym ul. Nowej do posesji nr 2029/1, 2029/3, 2029/4 należy zaprojektować od zaprojektowanego kolektora kanalizacji sanitarnej w ww. ulicy.
Połączenie przyłączy z kolektorem wykonać od zaprojektowanych studni kanalizacyjnej na wysokości przedmiotowych nieruchomości.
Budowę przyłączy kanalizacji sanitarnej w pasie drogowym należy wykonać z materiałów o klasie sztywności obwodowej SN8.
2. Wskazanie lokalizacyjne na budowę przyłączy w pasie drogowym należy uzyskać w Urzędzie Miasta Mława Wydział Gospodarki Nieruchomościami i Planowania Przestrzennego.
3. Projekt budowlany przyłączy kanalizacji sanitarnej w pasie drogowym należy wykonać zgodnie z obowiązującymi przepisami i normami.
4. Projekt budowlany przyłączy kanalizacji sanitarnej w pasie drogowym należy uzgodnić z Zakładem „WOD – KAN” sp. z o. o. w Mławie oraz Zarządcami Dróg.
5. W razie przebiegu trasy przyłączy kanalizacji sanitarnej przez działki nie należące do Gminy Mława należy uzyskać zgodę właścicieli tych działek.
6. Budowę przyłączy kanalizacji sanitarnej w pasie drogowym może wykonać osoba prawna lub fizyczna o stosownych uprawnieniach.
7. Przed rozpoczęciem wykonania przyłączy kanalizacji sanitarnej w pasie drogowym przez inne osoby prawne lub fizyczne należy w Zakładzie „WOD – KAN” sp. z o. o. w Mławie dopełnić następujących formalności:

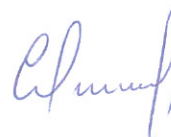

- a) dostarczyć do Zakładu świadectwa jakości materiałów, które będą wykorzystane do wykonania przyłączy kanalizacji sanitarnej w pasie drogowym,
 - b) dostarczyć do Zakładu projekt budowlany wykonywanych przyłączy kanalizacji sanitarnej w pasie drogowym,
 - c) ustalić z Zakładem termin wykonania połączenia przyłączy kanalizacji sanitarnej z kolektorem istniejącym.
8. Zgłosić w Zakładzie wstępny odbiór wykonanych przyłączy kanalizacji sanitarnej w pasie drogowym (przed zasypaniem wykopu).
 9. Po wykonaniu przyłączy kanalizacji sanitarnej w pasie drogowym dostarczyć do Zakładu przed terminem odbioru końcowego badanie szczelności wybudowanych przyłączy kanalizacji sanitarnej w pasie drogowym oraz inwentaryzację geodezyjną powykonawczą.
 10. Po zakończeniu prac związanych z budową przyłączy kanalizacji sanitarnej w pasie drogowym i zebraniu przez Zakład „WOD – KAN” kompletu dokumentów w przedmiotowej sprawie następuje odbiór końcowy i włączenie przyłącza kanalizacji sanitarnej do eksploatacji.
 11. Działanie osób prawnych lub fizycznych z naruszeniem warunków technicznych zawartych w tym piśmie, będzie uważane przez Zakład „WOD – KAN” jako naruszenie obowiązujących norm i będzie zgłaszane stosownym organom w celu podjęcia właściwych decyzji.
 12. Warunki techniczne ważne są do 20.07.2019r.

ZASTĘPCA PREZESA

mgr Andrzej Wądrobowski

2.29. UL. KLONOWA



Architectural site plan showing building footprints, utility lines, and elevation points. Key features include:

- Building footprints with floor areas: 4008/12.41, 4009.21, 4010, 4011, 4016, 4017, 4018, 4073, 42, 43, 44.
- Utility lines: Water (w), Sewer (sk), Gas (g), Electricity (e), and other services.
- Elevation points: Numerous numerical values indicating ground and building levels.
- Street names: Klonowa, UL. KLONOWA.
- Highlighted area: Building 10-4011 is highlighted in green.
- Other labels: 10-4010, 10-4443, 10-4015, 10-4016, 10-4017, 10-4018, 10-4073, 10-4.