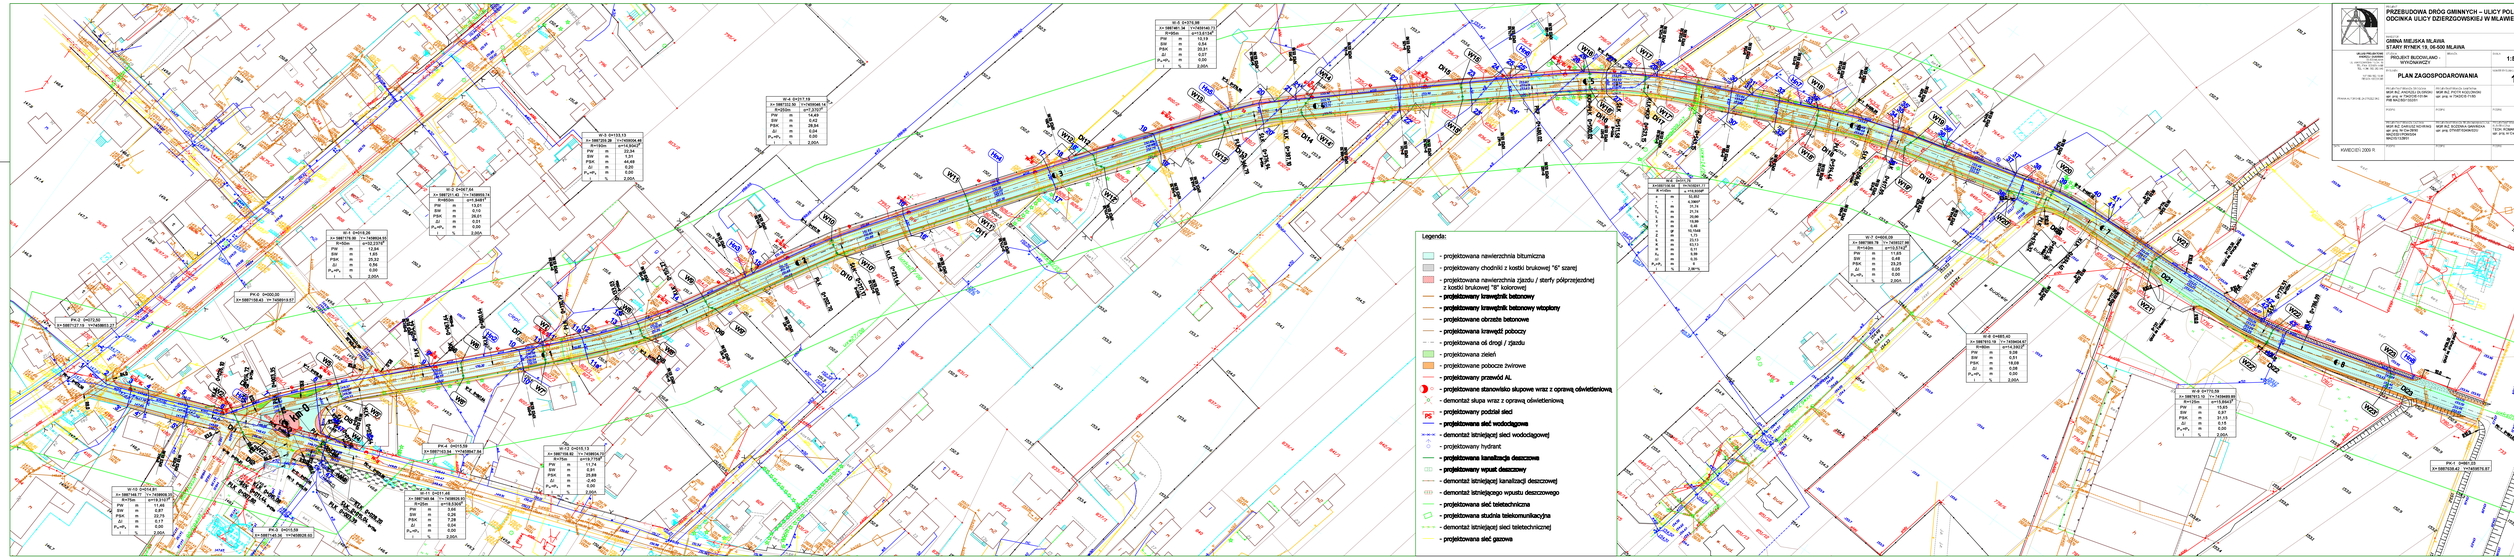
Legenda:
- projektowana nawierzchnia bitumiczna
- projektowany chodnik z kostki brukowej "6" szarej
- projektowana nawierzchnia zjazdu / sterfy półprzejezdne z kostki brukowej "8" kolorowej
- projektowany krawężnik betonowy
- projektowany krawężnik betonowy wtopiony
- projektowane obrzeże betonowe
- projektowana ściekowa pobocza
- projektowana oś drogi / zjazdu
- projektowana zieleń
- projektowane pobocze żwirowe
- projektowany przewód AL
- projektowane stanowiska słupowe wraz z oprawą oświetleniową
- demontaż słupa wraz z oprawą oświetleniową
- projektowany podział sieci
PS
- projektowana sieć wodociągowa
- demontaż istniejącej sieci wodociągowej
- projektowany hydrant
- projektowana kanalizacja deszczowa
- projektowany wpust deszczowy
- demontaż istniejącej kanalizacji deszczowej
- demontaż istniejącego wpustu deszczowego
- projektowana sieć teletechniczna
- projektowana studnia telekomunikacyjna
- demontaż istniejącej sieci teletechnicznej
- projektowana sieć gazowa
PRZEBUDOWA DROG GMINNYCH – ULICY POLNEJ I ODCINKA ULICY DZIERZDOWSKIEJ W MLAWIE
GMINA MIEJSKA MŁAWA
STARY RYNEK 19, 06-500 MŁAWA
PROJEKT BUDOWLANO - WYKONAWCZY
PLAN ZAGOSPODAROWANIA
1:500
1
KWIECIEŃ 2009 R.