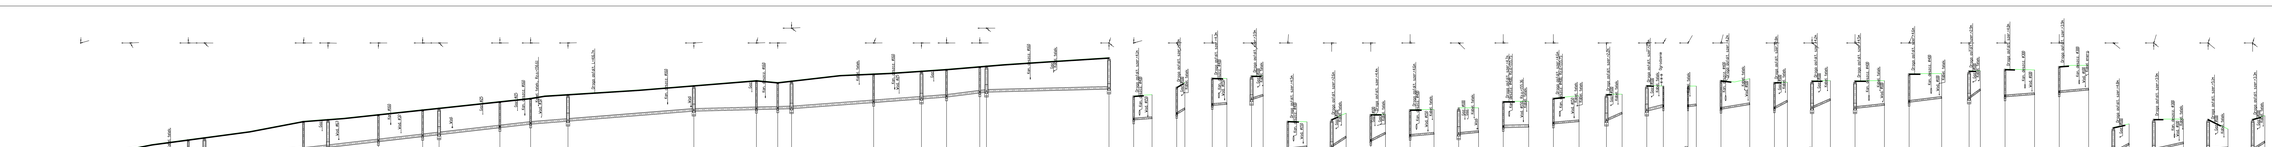

Tytuł projektu:	**Budowa kanalizacji sanitarnej na terenie Aglomeracji Mława - Obszar A2**
Nazwa i adres Zamawiającego:	Miasto Mława ul. Stary Rynek 19, 06-500 Mława
Jednostka projektowa:	SAFEGE Oddział w Polsce Al. Jerozolimskie 134 02-305 Warszawa
Przedmiot opracowania:	Profil podłużny
Branża sanitarna projektowali:	mgr inż. Łukasz Gadomski Nr upr.: MAZ/0229/POOS/11 — Podpis:
Branża sanitarna sprawdził:	mgr inż. Wanda Wiśniewska Nr upr.: 97-16/197 — Podpis:
Branża sanitarna sprawdził:	inż. Mateusz Chmielewski — Podpis:
Data: 12.2015	Skala: 1:500 Siadum: PW Nr rys: A2.P2