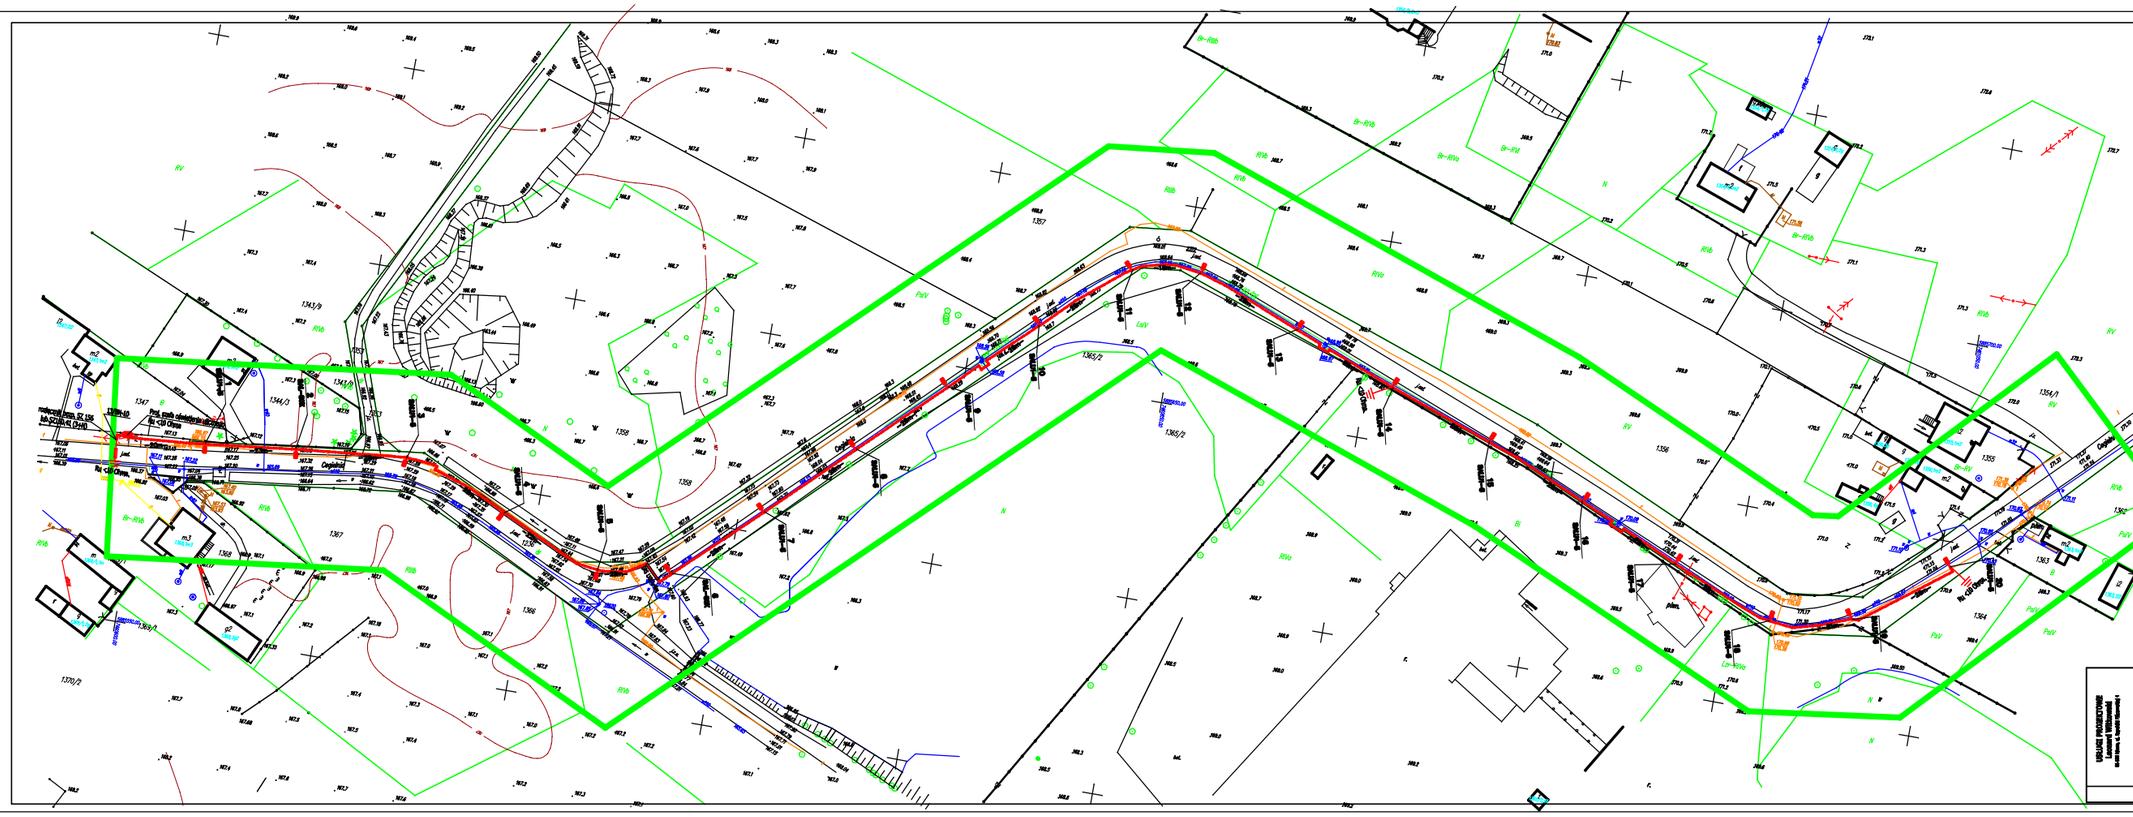

Legenda:

- Latarnia oświetlenia ulicznego (słup aluminiowy typu SALUT-5 bez OP anodowany w kolorze grafitowym + Oprawa CUDDLE LED 60W, 5 000 K, 10kV, inne-czarny, z optyką DW)

- Kabel zierony YAKXS 4x25 mm2 + płaskownik Pb Zn 25x4mm2

-Jako środek dodatkowej ochrony przeciwporażeniowej przewidziano "szybkie wyłączenie". Układ sieci TN-C 3-faz. 4 przewodowy z bezpośrednio uziemionym przewodem neutralnym, linii kablowej z uziemieniem o wartości oporności Ru <10 Ohma.

Treść niniejszej mapy jest identyczna z mapą do celów projektowych w zakresie objętym aktualizacją i przyjętą do zasobów w dniu 17.05.2016 pod nr P.1413.2016.734

USŁUGI PROJEKTOWE Leonard Wiśniewski	INWESTOR: Miasto Mława, 06-500 Mława ul. Stary Rynek 19	
	ZESPÓŁ PROJEKT BUDOWLANY	SKALA 1:500
	ZESPÓŁ PLAN ZAGOSPODAROWANIA	NUMER RYSUNKU 2
	TEMAT: Budowa punktów świetlnych w ul. Cegielnia w Mławie	
	PROJEKTANT BRANŻA ELEKTRYCZNA:	PODPIS