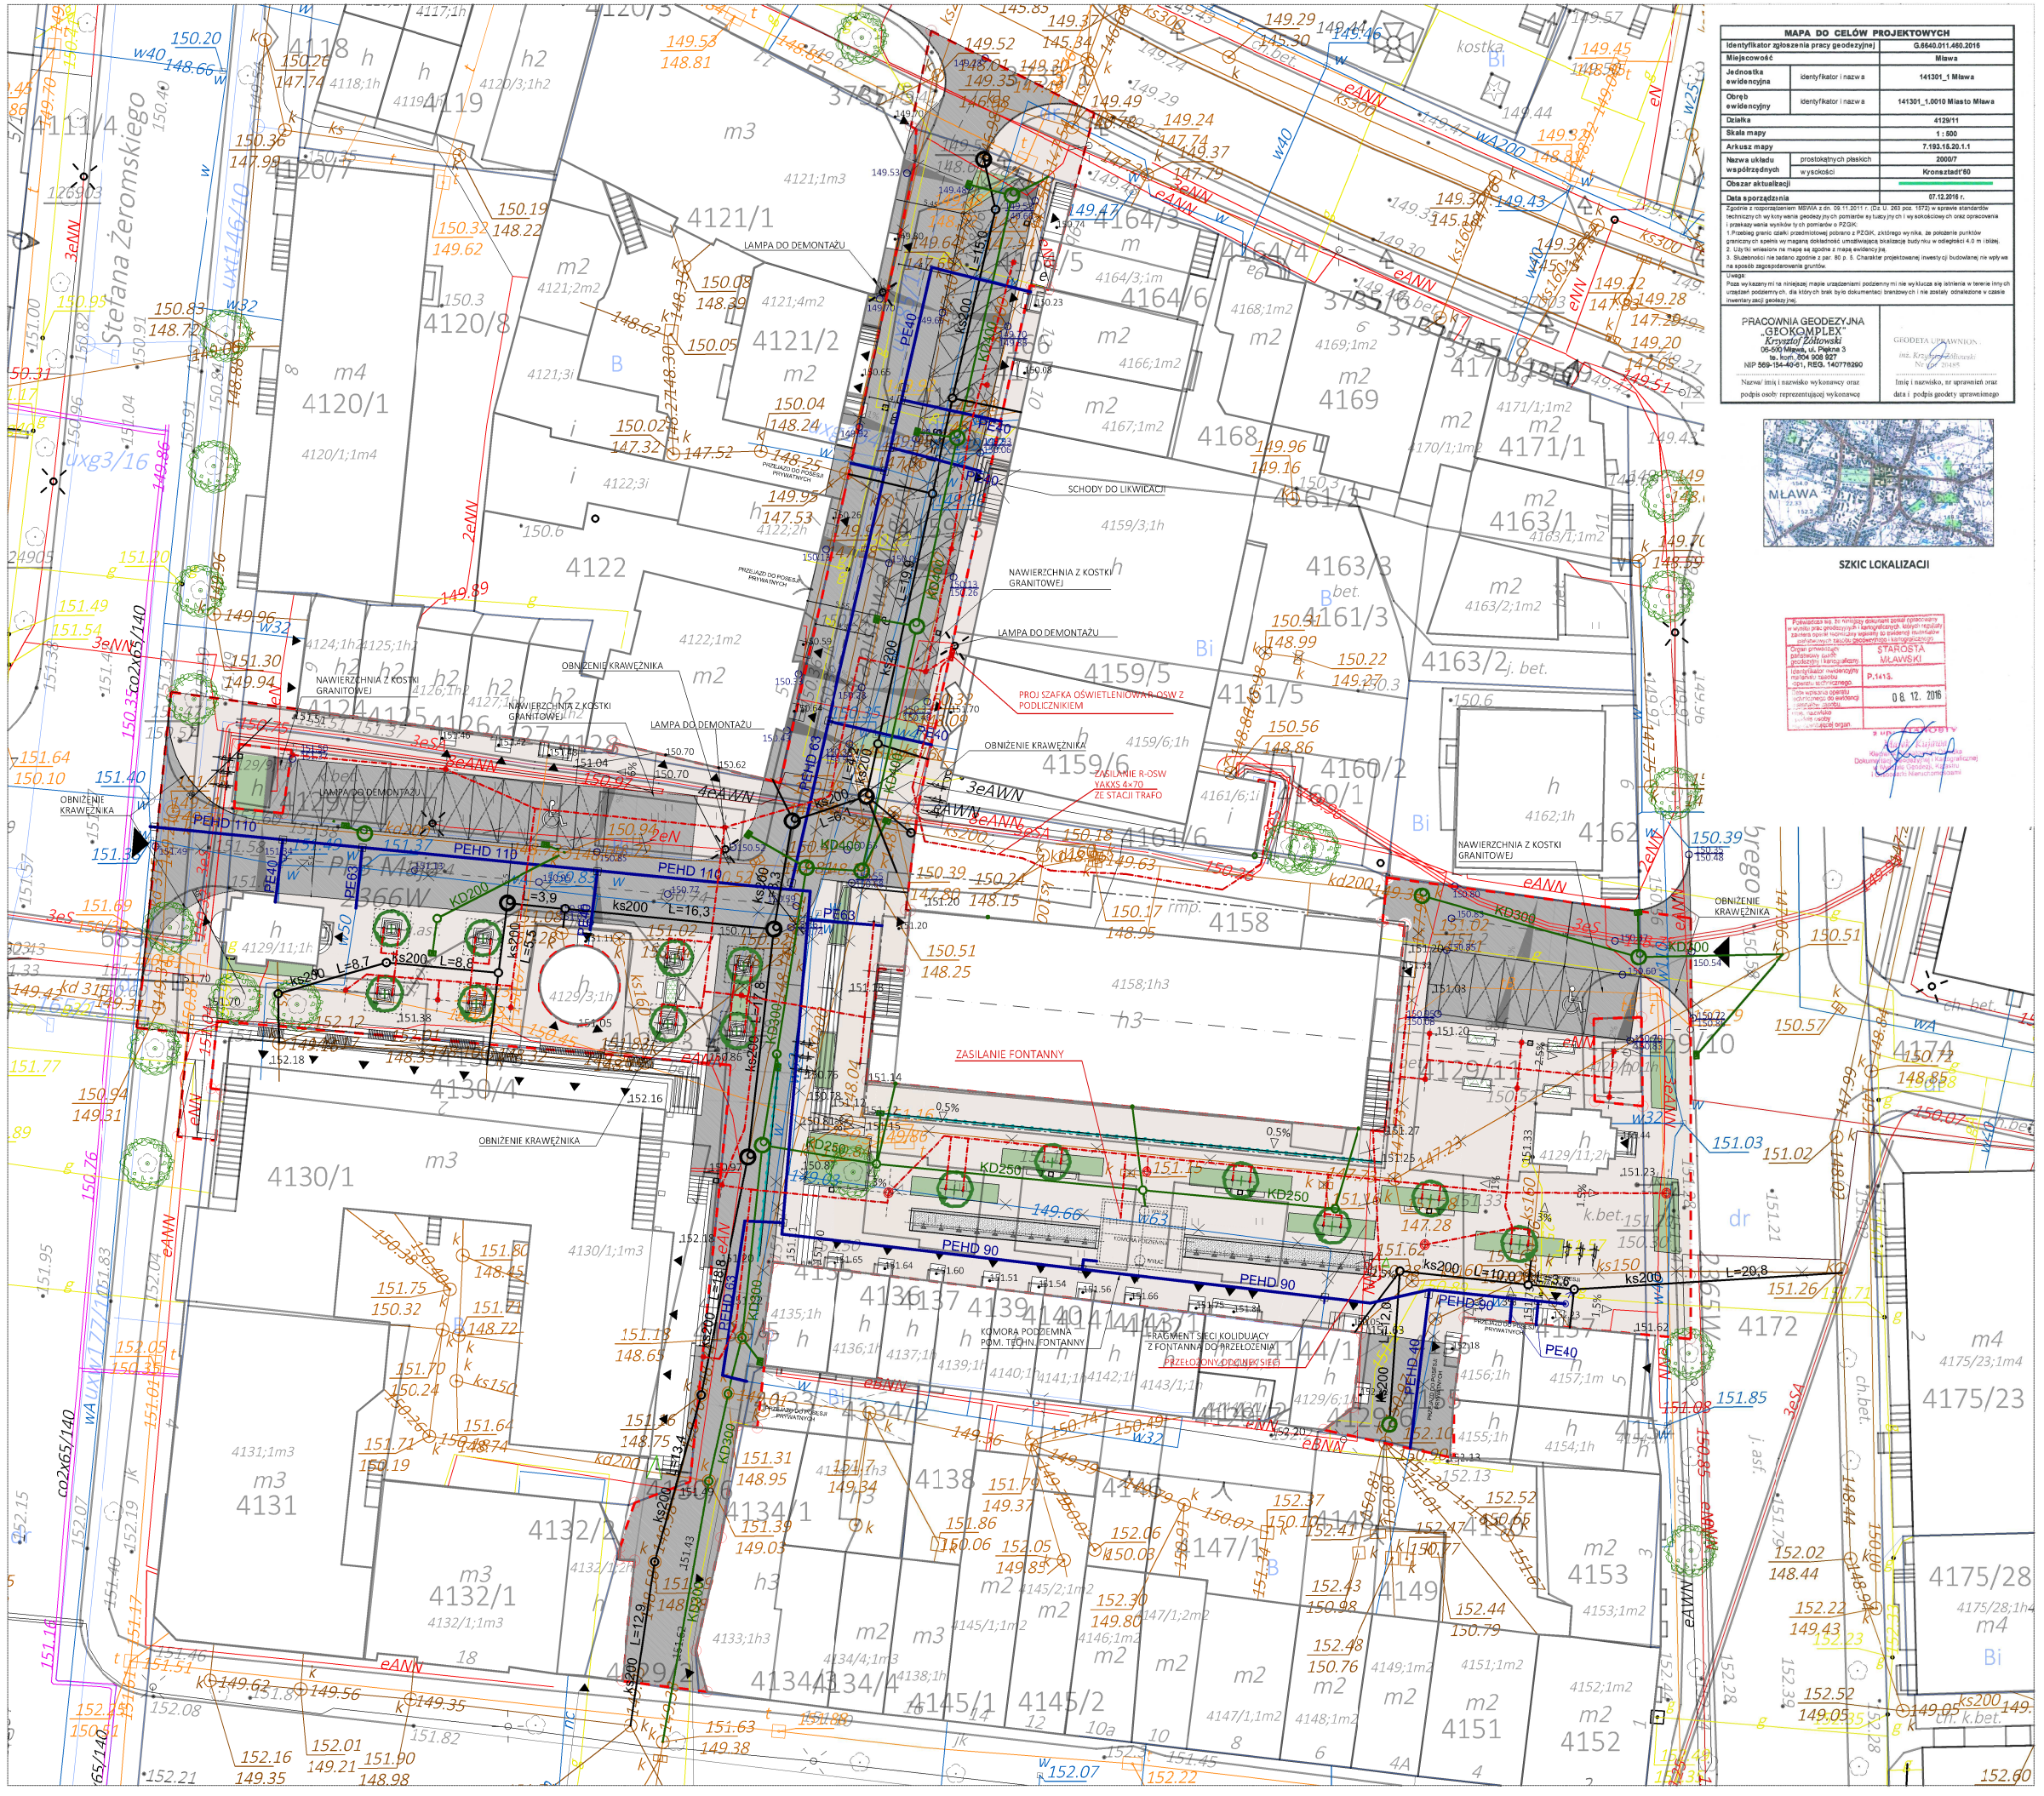

MAPA DO CELÓW PROJEKTOWYCH		
Identyfikator zgłoszenia pracy geodezyjnej		G.6640.011.460.2016
Miejscowość		Mława
Jednostka ewidencyjna	identyfikator i nazwa	141301_1 Mława
Obręb ewidencyjny	identyfikator i nazwa	141301_1.0010 Miasto Mława
Działka		4129/11
Skala mapy		1 : 500
Arkusz mapy		7.193.15.20.1.1
Nazwa układu współrzędnych	prostokątnych płaskich	2000/7
	wysokości	Kronsztadt'60
Obszar aktualizacji		
Data sporządzenia		07.12.2016 r.

Zgodnie z rozporządzeniem MSWiA z dn. 09.11.2011 r. (Dz.U. 263 poz. 1572) w sprawie standardów technicznych czy wykonywania geodezyjnych pomiarów sytuacyjnych i wysokościowych oraz opracowania i przekazywania wyników tych pomiarów o PZGiK:
1. Przebieg granic działki przedmiotowej podano z PZGiK, zlokalizowano wynika, że położenie punktów granicznych czy spełnia wymagania dokładności umożliwiające lokalizację budynku w odległości 4.0 m i bliżej.
2. Użyto tych wniesione na tej sporządzone z mapą ewidencyjną.
3. Słuszność nie badano zgodnie z par. 80 p. 5. Charakter projektowanej inwestycji budowlanej nie wpły na na sposób zagospodarowania gruntów.

Uwaga:
Poza wy kazany mi na niniejszej mapie urządzeniami podziemny mi nie wy kluczа się istnienia w terenie innych urządzeń podziemny ch, dla których brak było dokumentacji branżowych i nie zostały odnalezione w czasie inwentaryzacji geodezyjnej.

PRACOWNIA GEODEZYJNA „GEOKOMPLEX" Krzysztof Żółtowski 06-500 Mława, ul. Piękna 3 tel. kom. 604 908 927 NIP 569-134-40-61, REG. 140778290

Nazwa/imię i nazwisko wykonawcy oraz podpis osoby reprezentującej wykonawcę

GEODETA UPRAWNIONY inż. Krzysztof Żółtowski Nr 20495

Imię i nazwisko, nr uprawnień oraz data i podpis geodety uprawnionego

SZKIC LOKALIZACJI

Potwierdzam się, że wyniki/ dokumenty zostały opracowane w wyniku prac geodezyjnych i kartograficznych, których rezultaty zostaną zgłoszone wykonawcy do państwowego systemu podstawowych baz danych geodezyjnych i kartograficznych.

Organ prowadzący państwowy system geodezyjny i kartograficzny: STAROSTA MŁAWSKI

Identyfikator ewidencyjny materiału zasobu: P.1413.

Data wpływu dokumentu do ewidencji zasobu: 08. 12. 2016

Podpis i pieczęć urzędowa przyjmującego materiał zasobu, nazwisko i imię: [illegible]

Uwagi: [illegible]

podpis organu

LEGENDA - ZAGCSPODAROWANIE TERENU:

- GRANICA OPRACOWANIA
- ISTNIEJĄCE BUDYNKI
- PROJ. KONDYGNACJA NADZIEMNA
- PROJ. NAWIERZCHNIA CIĄGÓW PIESZO - JEZDNYCH I DRÓG Z KOSTKI GRANITOWEJ
- PROJ. NAWIERZCHNIA CIĄGÓW PIESZYCH Z PŁYTEK GRESOWYCH MROZOODPORNYCH
- PROJ. SCHODY Z TERRAZZO Z DREWNIANYMI ŁAWKAMI
- IST. ZIELEŃ WYSOKA
- PROJ. ZIELEŃ NISKA / TRAWA
- PROJ. KRATY OZDOBNE POD DRZEWA Z DWOMA OPRAWAMI OŚWIETLAJĄCYMI DRZEWA
- PROJ. OBSZAR PRZEZNACZONY POD SYSTEM NASADZEŃ DRZEW W NAWIERZCHNI UTWARDZONEJ
- PROJ. ZIELEŃ WYSOKA / DRZEWA
- PROJ. ZIELEŃ ŚREDNIA / KRZEWY
- 151.25 PROJ. RZĘDNE
- 150.13 PROJ. RZĘDNE DRÓG
- 150.00 / 150.13 PROJ. RZĘDNE KRAWĘŻNIKA
- PROJ. SPADEK DROGI
- 151.84 IST. RZĘDNE WEJŚĆ
- 8% / V SPADEK / NACHYLENIE
- IST. WEJŚCIA DO BUDYNKÓW
- PROJ. MIEJSCE POSTOJOWE
- PROJ. MIEJSCE POSTOJOWE DLA NIEPEŁNOSPRAWNYCH
- PROJ. STOJAKI NA ROWERY
- PROJ. ULICZNE OPRAWY OŚWIETLENIOWE, WYS. 360 CM I 480 CM
- PROJ. OŚWIETLENIE DRZEW I BOCZNYCH ŚCIAN DOMU HANDLOWEGO
- PROJ. ŁAWKI
- PROJ. ŚMIETNIKI
- PROJ. DONICE I DONICE Z ŁAWKAMI
- PROJ. FONTANNA
- PROJ. PODZIEMNA KOMORA POM. TECH. FONTANNY
- PROJ. SIEĆ nn - 0,4 kV
- ISTN. ELEMENTY SIECI nn - 0,4 kV do demontażu
- PROJ. SIEĆ WODOCIĄGOWA WG ODRĘBNEGO OPRAC.
- PROJ. SIEĆ KANALIZACJI SANIT. WG ODRĘBNEGO OPRAC.
- RENOWACJA SIECI KAN. SANIT. METODĄ BEZWYKOPOWĄ WG ODRĘBNEGO OPRAC.
- PROJ. SIEĆ KAN. DESZCZOWEJ WG ODRĘBNEGO OPRAC.
- RENOWACJA SIECI KAN. DESZCZ. METODĄ BEZWYKOPOWĄ WG ODRĘBNEGO OPRAC.
- PROJ. ODWODNIENIE LINIOWE WG ODRĘBNEGO OPRACOWANIA
- PROJ. STUDNIA KONTROLNO REWIZYJNA WG ODRĘBNEGO OPRACOWANIA
- PROJ. WPUST DESZCZOWY WG ODRĘBNEGO OPRAC.
- ISTN. SIECI WOD-KAN DO LIKWIDACJI WG ODRĘBNEGO OPRAC.

NAZWA PROJEKTU

PROJEKT REMONTU PLACU MIEJSKIEGO WRAZ Z MAŁĄ ARCHITEKTURĄ, URZĄDZENIAMI, ZIELENIĄ I UZBROJENIEM TERENU

ADRES PROJEKTU
PLAC 3 MAJA, UL. WIGURY, 06-500 MŁAWA

INWESTOR
MIASTO MŁAWA
UL. STARY RYNEK 19, 06-500 MŁAWA

FAZA PROJEKTU
PROJEKT WYKONAWCZY

TYTUŁ RYSUNKU
PROJEKT ZAGOSPODAROWANIA TERENU - PLANSZA KOORDYNACYJNA

AUTORZY	UPRAWNIENIA	PODPISY
BRANŻA ARCHITEKTURA		
PROJEKTANT mgr inż. arch. PIOTR KOWALCZYK	NR UPR. 17/POOKK/IV/2014	
OPRACOWANIE mgr inż. arch. MICHAŁ DĄBROWSKI		
OPRACOWANIE mgr inż. arch. ANNA PACHAŁKO		
BRANŻA SANITARNA		
PROJEKTANT mgr inż. PIOTR KOZŁOWSKI	NR UPR. 7342/CIE-71/93	
BRANŻA ELEKTRYCZNA		
PROJEKTANT mgr inż. MIROSŁAW PROCIŃSKI	NR UPR. 3879/GD/89	
OPRACOWANIE mgr inż. PIOTR KATA		

DATA 12.2016 | SKALA 1:500 | NR RYS. A1

PROJEKT CHRONIONY PRAWEM AUTORSKIM