PROJEKT ZAGOSPODAROWANIA TERENU

MŁAWA, DZIAŁKI NR 326/2, 326/1, 323, 327/1, 343,
OBRĘB GEODEZYJNY NR 11, JEDNOSTKA EWIDENCYJNA MIASTO MŁAWA

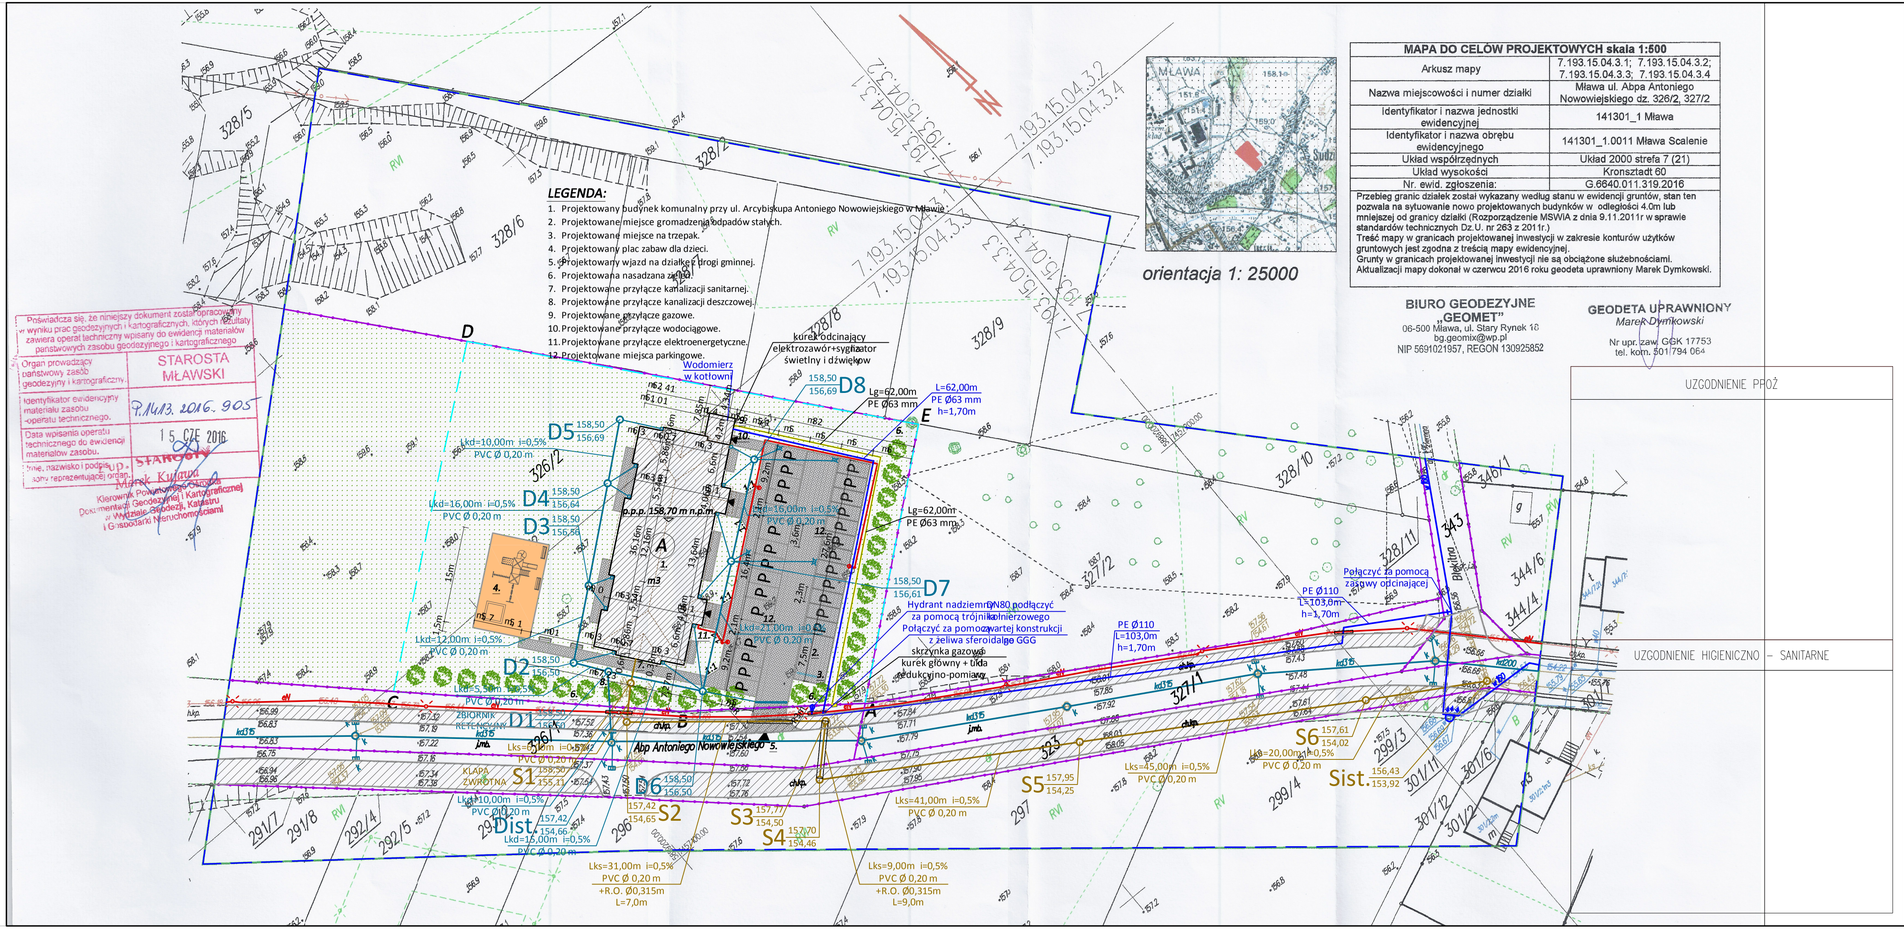

MAPA DO CELÓW PROJEKTOWYCH skala 1:500	
Arkusz mapy	7.193.15.04.3.1; 7.193.15.04.3.2; 7.193.15.04.3.3; 7.193.15.04.3.4
Nazwa miejscowości i numer działki	Mława ul. Abpa Antoniego Nowowiejskiego dz. 326/2, 327/2
Identyfikator i nazwa jednostki ewidencyjnej	141301_1 Mława
Identyfikator i nazwa obrębu ewidencyjnego	141301_1.0011 Mława Scalenie
Układ współrzędnych	Układ 2000 strefa 7 (21)
Układ wysokości	Kronsztadt 60
Nr. ewid. zgłoszenia:	G.6640.011.319.2016

Przebieg granic działek został wykazany według stanu w ewidencji gruntów, stan ten pozwala na sytuowanie nowo projektowanych budynków w odległości 4.0m lub mniejszej od granicy działki (Rozporządzenie MSWiA z dnia 9.11.2011r w sprawie standardów technicznych Dz.U. nr 263 z 2011r.)
Treść mapy w granicach projektowanej inwestycji w zakresie konturów użytków gruntowych jest zgodna z treścią mapy ewidencyjnej.
Grunty w granicach projektowanej inwestycji nie są obciążone służebnościami.
Aktualizacji mapy dokonał w czerwcu 2016 roku geodeta uprawniony Marek Dymkowski.

BIURO GEODEZYJNE „GEOMET”
06-500 Mława, ul. Stary Rynek 16
bg.geomix@wp.pl
NIP 5691021957, REGON 130925852

GEODETA UPRAWNIONY
Marek Dymkowski
Nr upr. zaw. GGK 17753
tel. kom. 501/794 064

INWESTOR:
Miasto Mława
ul. Stary Rynek 19
06-500 Mława

WŁAŚCICIEL DZIAŁKI:
Miasto Mława
ul. Stary Rynek 19
06-500 Mława

- Projektowany budynek komunalny (mieszkalny wielorodzinny)
- Projektowane utwardzenia i tarasy z kostki betonowej
- Projektowany plac zabaw
- P Projektowane miejsca parkingowe
- Projektowana/Istniejąca zieleń
- Projektowana zieleń
- Projektowane wejścia do budynku
- Projektowany wjazd na działkę
- A Projektowany budynek komunalny (mieszkalny wielorodzinny)

BILANS TERENU DZIAŁKI

powierzchnia działki	ok. 14550 m²	100%
powierzchnia zabudowy obiektu nr 1	585,38 m²	4,0%
powierzchnia utwardzeń	744,85 m²	5,1%
powierzchnia placu zabaw	135,00m²	0,9%
powierzchnia biologicznie czynna	ok.13084 m²	89,9%
wskaźnik intensywności budowy	0,11	

A-B-...-E Obszar objęty wnioskiem o wydanie decyzji o warunkach zabudowy oraz granica obszaru oddziaływania inwestycji
- Granica działki
- Istniejąca sieć elektroenergetyczna/projektowana sieć oświetlenia ulicznego
- Istniejąca/projektowana sieć/przyłącze kanalizacji deszczowej
- Istniejąca/projektowana sieć/przyłącze kanalizacji sanitarnej
- Istniejąca/projektowana sieć/przyłącze wodociągowe
- Projektowane przyłącze gazowe
- Obrzeża betonowe
- Zakres aktualizacji mapy

Inwestor:	MIASTO MŁAWA UL. STARY RYNEK 19 06-500 MŁAWA
Nazwa inwestycji:	BUDOWA BUDYNKU KOMUNALNEGO MIESZKALNEGO WIELORODZINNEGO
Stadium:	Projekt budowlany
Lokalizacja inwestycji:	MŁAWA, DZIAŁKA NR 326/2, 326/1, 323, 327/1, 343 OBRĘB GEODEZYJNY NR 11, JEDNOSTKA EWIDENCYJNA MIASTO MŁAWA
Branża:	Zagospodarowanie terenu
Tytuł rysunku:	PROJEKT ZAGOSPODAROWANIA TERENU
Skala:	1:500
Nr rewizji:	00
Nr rysunku:	PZT

NINIEJSZA MAPA SPEŁNIA KRYTERIA OKREŚLONE W ROZPORZĄDZENIU MGPiB Z DN. 21.02.1995r. I ROZPORZĄDZENIA MSWiA Z DN. 09.11.2011r. I SŁUŻY JAKO MAPA DO CELÓW PROJEKTOWYCH
PROJEKT ZAGOSPODAROWANIA DZIAŁKI ZOSTAŁ OPRACOWANY NA KOPII MAPY DO CELÓW PROJEKTOWYCH PRZYJĘTĄ DO STAROSTWA W MŁAWIE W DNIU 15-06-2016r. POD NR P.1413.2016.905

DELTA
DOMINIK DZYCZYŃSKI
PRACOWNIA PROJEKTOWO – KOSZTORYSOWO – WYKONAWCZA
KAZANICE 32, 14 – 229 RZECHTA,
tel. 602 720 734, e-mail: pracownia.delta@wp.pl

FUNKCJA	IMIĘ, NAZWISKO	NUMER UPRAWNIEŃ	PODPIS	SPECJALNOŚĆ
Projektant	mgr inż. arch. Hanna Falkiewicz Marciniak	BUiJII.16/63		ARCHITEKTONICZNA
Sprawdzający	mgr inż. arch. Malwina Stoskiewicz	5/WMOKK/2015		
Projektant	mgr inż. Tomasz Haska	WAM/0003/PWOK/13		KONSTRUKCYJNA
Sprawdzający	mgr inż. Anna Haska	WAM/0004/PWOK/13		
Projektant	inż. Piotr Święcki	WAM/0125/POOS/06		SANITARNA
Sprawdzający	inż. Damian Trzebiatowski	WAM/0050/POOS/06		
Projektant	mgr inż. Jarosław Pankowski	WAM/0014/PWOE/10		ELEKTRYCZNA
Sprawdzający	mgr inż. Zbigniew Elminowski	WAM/0067/PWOE/11		
DATA:	06-2016			

Kopiowanie, przetwarzanie oraz udostępnianie osobom trzecim jedynie za pisemną zgodą jednostki projektującej.