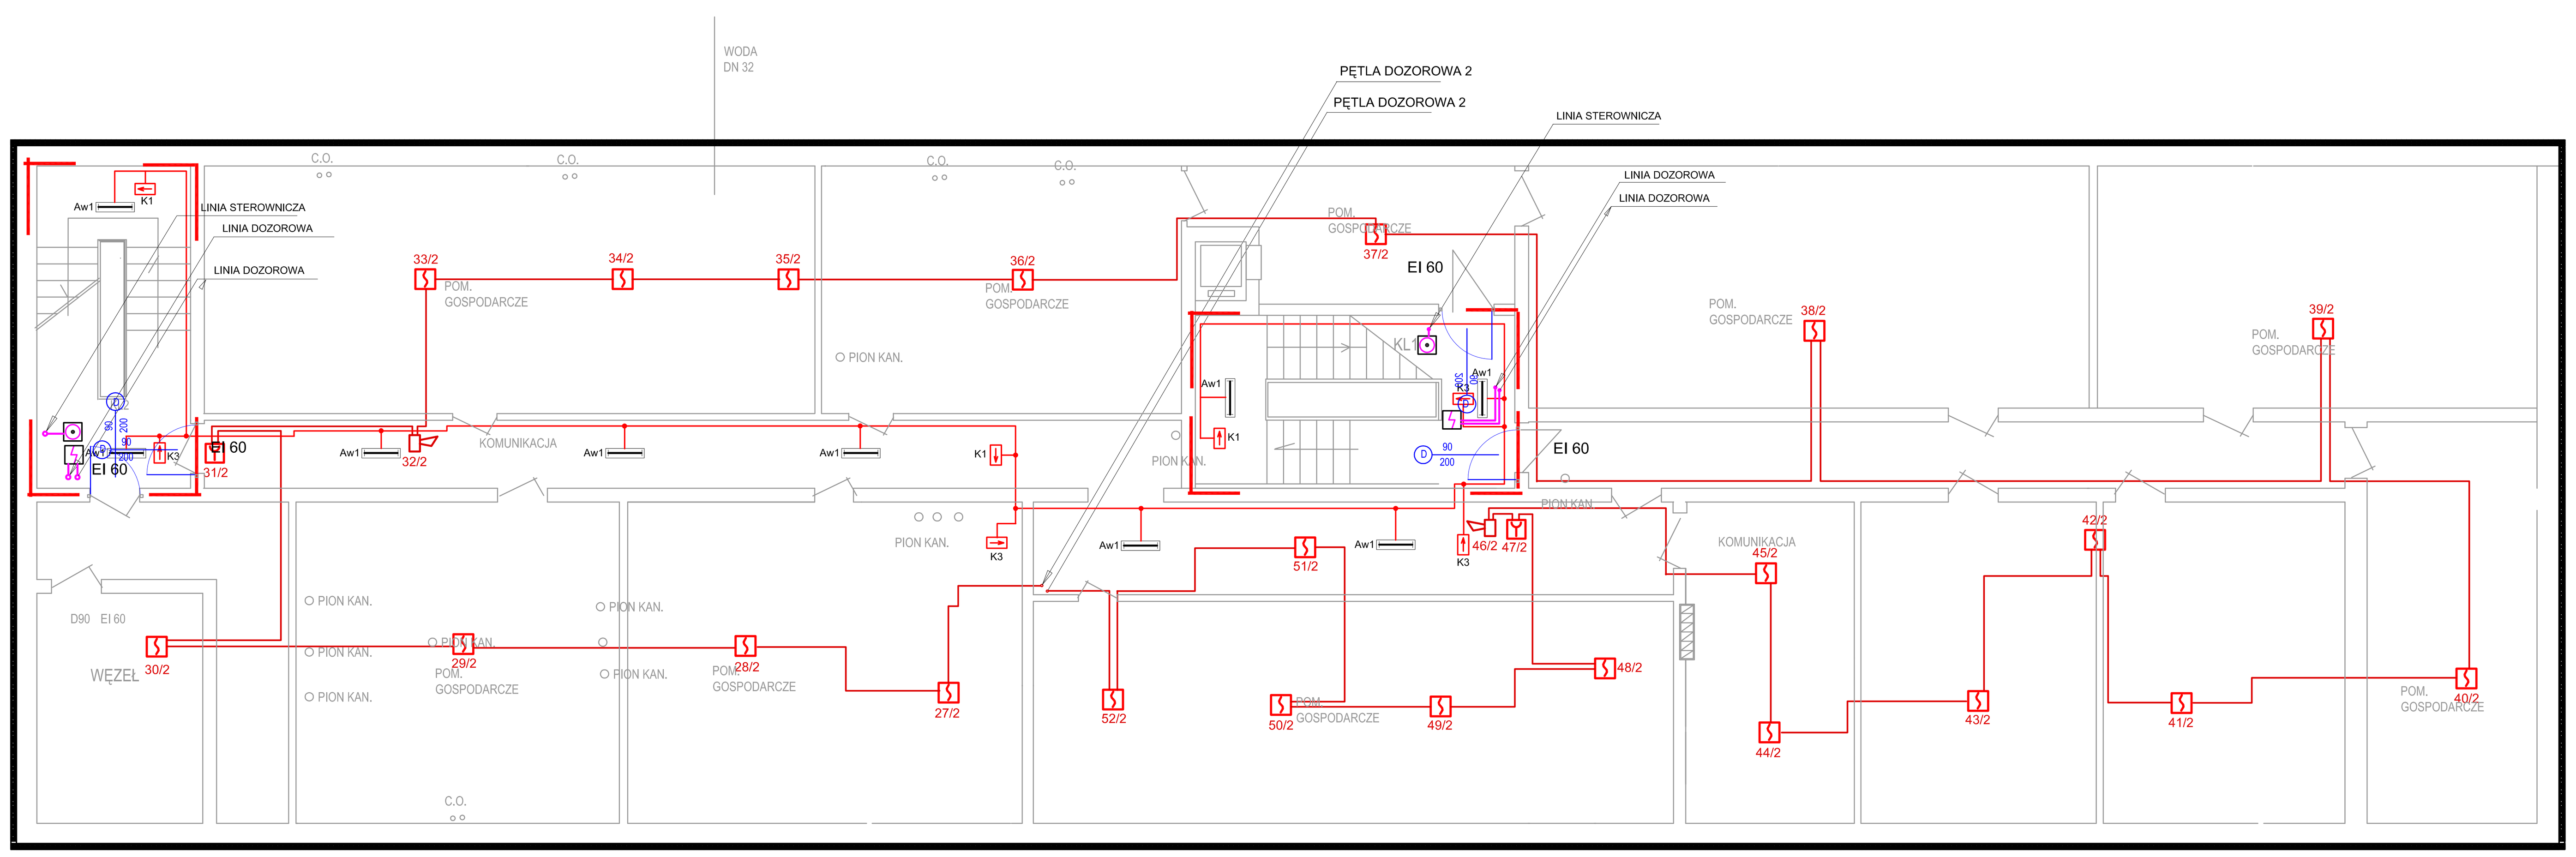


RZUT PIWNIC

**MIEJSKIE PRZEDSZKOLE SAMORZĄDOWE NR 4 MŁAWA**

## LEGENDA

Y1/1 Siłownik wrzecionowy 500 N
Linia do wył.p.poż.
Linia zasilania siłowników,sterownicza
Linia dozorowa
Linia zasilania czujek oddymiania
Linia zasilania wentylatora oddymiania i centralek
Linia zasilania z agregatu
CSP - CENTRALA SYGNALIZACJI POŻARU MCR 9705
- OPTYCZNA CZUJKA DYMU DOR40 z gniazdem G40
- SYGNALIZATOR OPTYCZNO AKUSTYCZNY LINIOWY
- RĘCZNY PRZYCISK ODDYMIANIA RPO 1
141/3/5
numer kolejny czujki bądź przycisku
numer kolejny czujki bądź przycisku w grupie
numer grupy

-Linie dozorowe prowadzić przewodem YnTKSYekw 1x2x0,8

Linie zasilające centralkę przewodem HDGs 3 x1,5mm2 1,5 godziny
Linie zasilające siłowniki przewodem HDGs 4 x 2,5mm2 1,5 godziny
Ręczny ostrzegacz pożarowy ( przycisk pożarowy)
MODUŁ PRZEKAŹNIKOWY INSTALACJI SAP DO WSPÓŁPRACY Z INSTALACJĄ KD.

| | |
|---|---|
| JEDNOSTKA PROJEKTOWA: KELVIN | PRZEDSIĘBIORSTWO INŻYNIERYJNE KELVIN SP.Z O.O. 85-303 Bydgoszcz ul. Piękna 13 |
| NAZWA I ADRES OBIEKTU BUDOWLANEGO: | Budynek Miejskiego Przedszkola Samorządowego Nr 4 w Mławie. 06-500 Mława, ul. Z. Krasińskiego 7 NR EWID.DZIAŁKI: OBRĘB: Obręb: |
| INWESTOR: | Miasto Mława 06-500 Mława, ul. Stary Rynek 19 |
| OPRACOWANIE: | PROJEKT WYKONAWCZY BRANŻA INSTALACJE ELEKTRYCZNE |
| RYSUNEK: Rzut piwnic | NR RYSUNKU: | SKALA: 1:100 |
| PROJEKTOWAŁ: inż. Tadeusz AMBROZIAK | NR UPRAWNIEŃ: 7210/256/76 | DATA I PODPIS: 09-09-2015 |
| SPRAWDZIŁ: inż. Roman KWIATEK | NR UPRAWNIEŃ: WBPP-NB-7210/6/82 | DATA I PODPIS: E1.1 09-09-2015 |