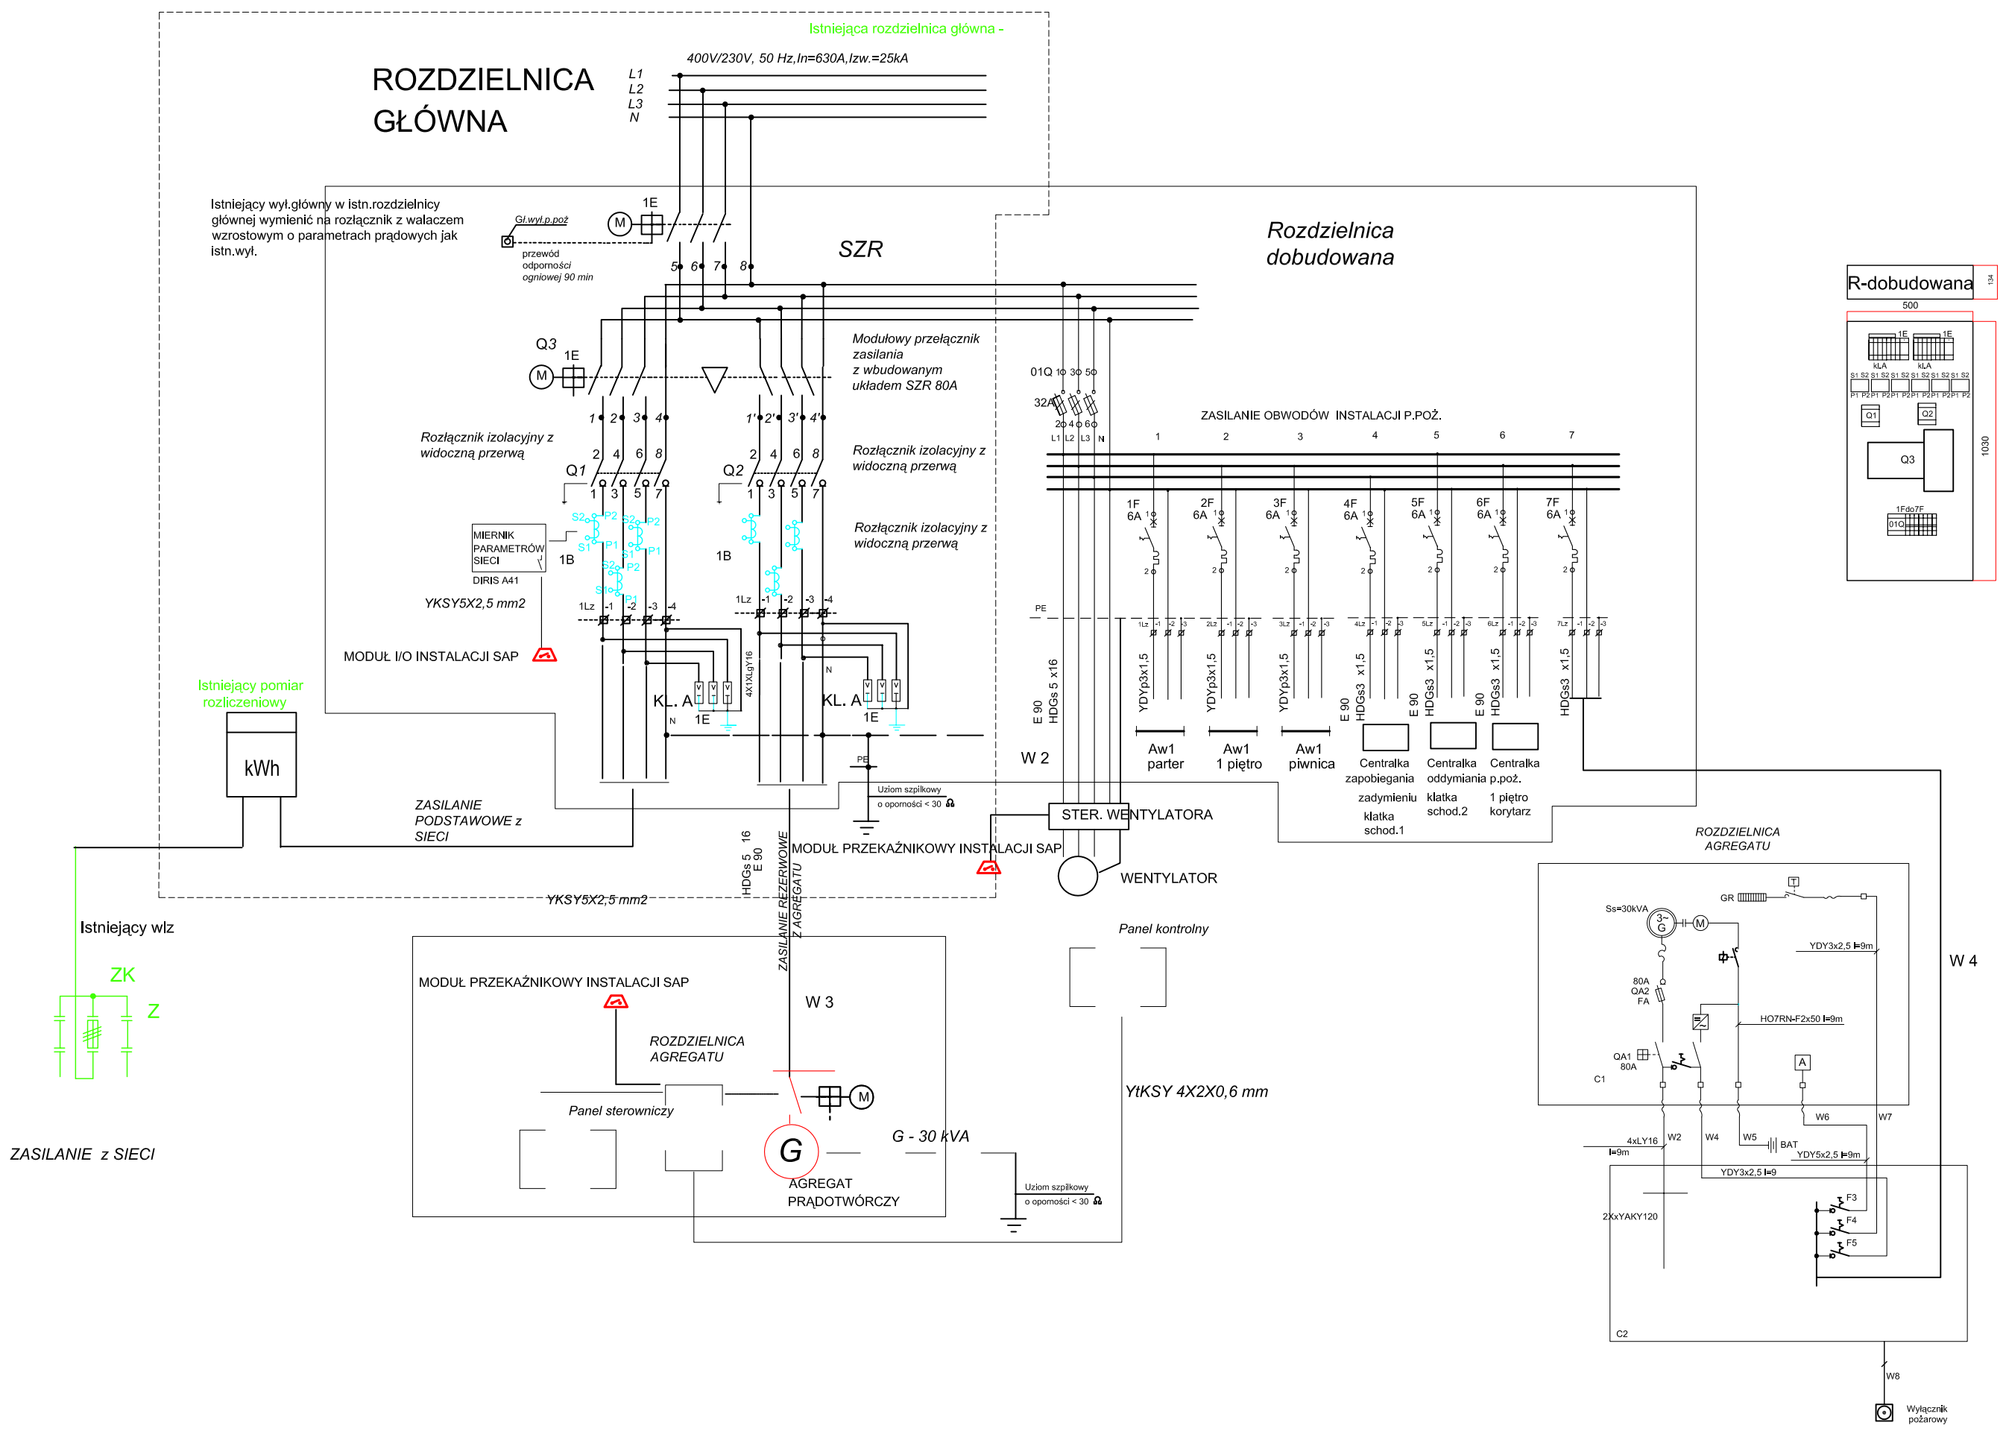

LEGENDA

CZĘŚĆ: INSTALACJE ELEKTRYCZNE

OCHRONNIK PRZEPIĘCIOWY

WYŁĄCZNIK INSTALACYJNY NADMIAROWY

STYCZNIK

ROZŁĄCZNIK BEZPIECZNIKOWY Z WIDOCZNĄ PRZERWĄ

ROZŁĄCZNIK

WYŁĄCZNIKI Z BLOKADĄ MECHANICZNĄ

ŁĄCZNIK

JEDNOSTKA PROJEKTOWA: KELVIN	PRZEDSIĘBIORSTWO INŻYNIERYJNE KELVIN SP.Z O.O. 85-303 Bydgoszcz ul. Piękna 13		
NAZWA I ADRES OBIEKTU BUDOWLANEGO:	Budynek Miejskiego Przedszkola Samorządowego Nr 4 w Mławie. 06-500 Mława, ul. Z. Krasińskiego 7 NR EWID.DZIAŁKI: OBRĘB: Obręb:		
INWESTOR:	Miasto Mława 06-500 Mława, ul. Stary Rynek 19		
OPRACOWANIE:	PROJEKT WYKONAWCZY BRANŻA INSTALACJE ELEKTRYCZNE		
RYSUNEK:	Schemat instalacji elektrycznej	NR RYSUNKU: E2.2	SKALA: 1:22.4
PROJEKTOWAŁ:	inż. Tadeusz AMBROZIAK	NR UPRAWNIEŃ: 7210/256/76	DATA I PODPIS: 09-09-2015
SPRAWDZIŁ:	inż. Roman KWIATEK	NR UPRAWNIEŃ: WBPP-NB-7210/6/82	DATA I PODPIS: 09-09-2015