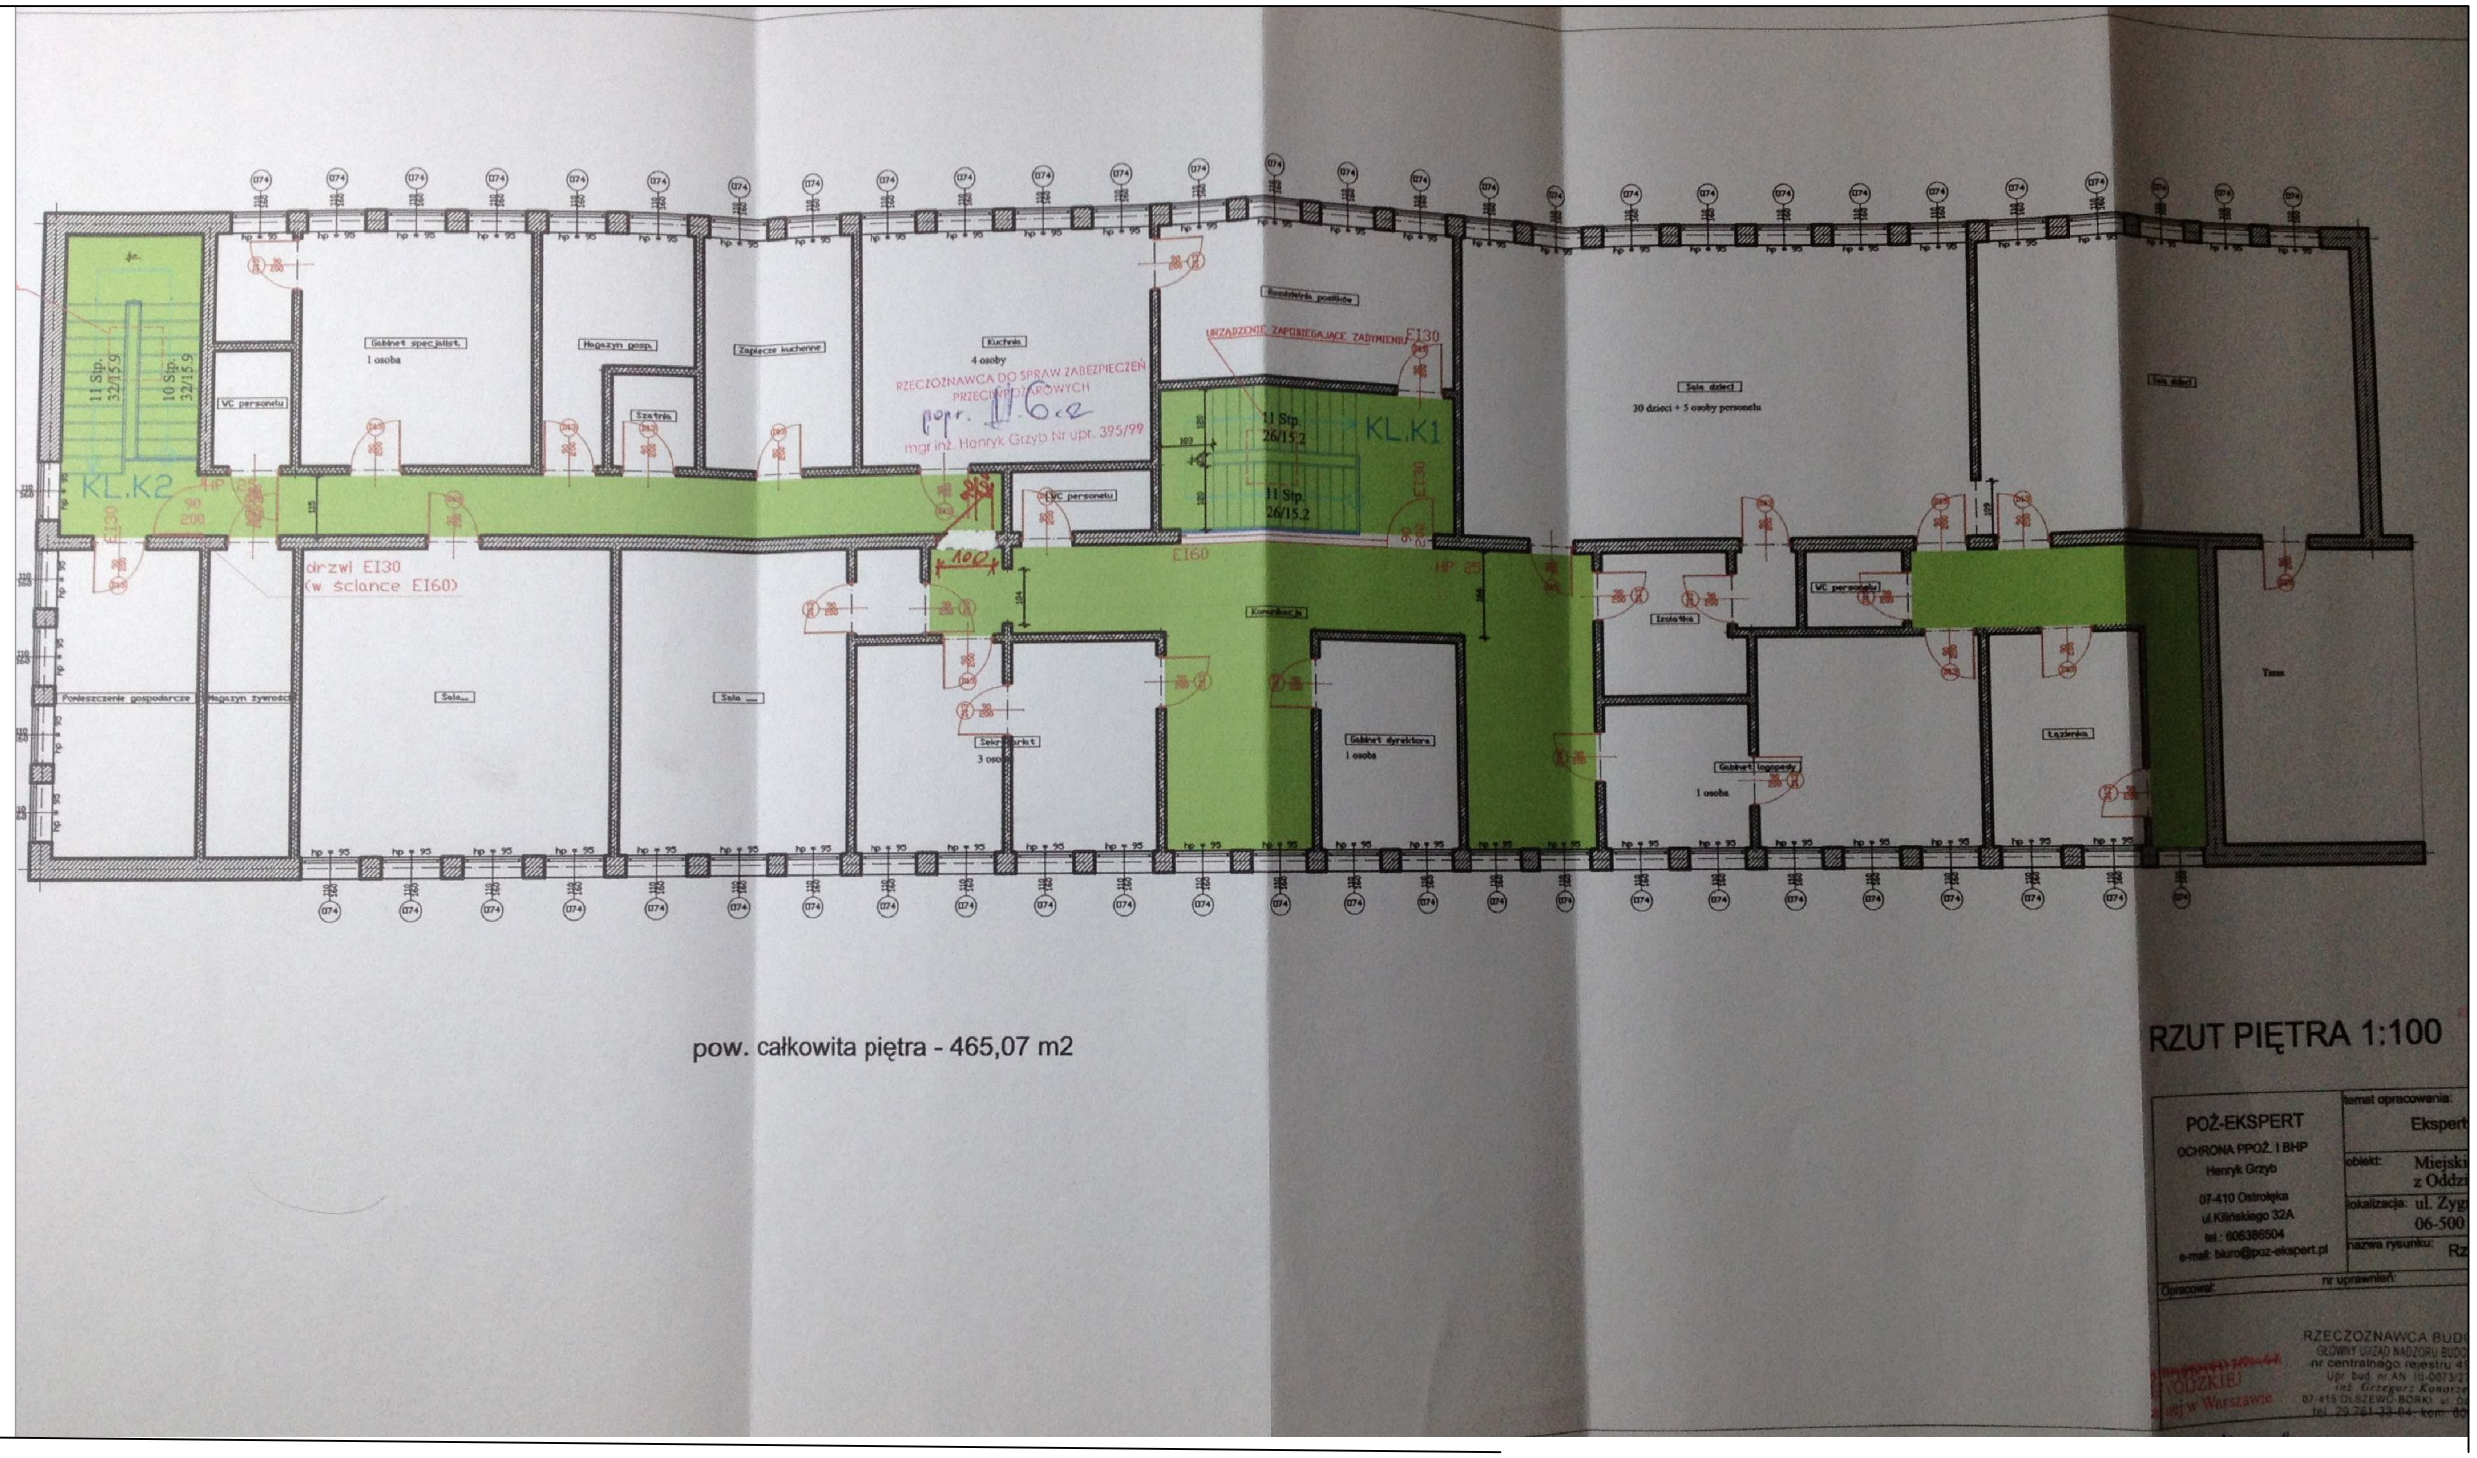

JEDNOSTKA PROJEKTOWA:

KELVIN

PRZEDSIĘBIORSTWO INŻYNIERYJNE KELVIN SP.Z O.O.

85-303 Bydgoszcz ul. Piękna 13

NAZWA I ADRES OBIEKTU BUDOWLANEGO:

Budynek
Miejskiego Przedszkola Samorządowego Nr 4 w Mławie.
06-500 Mława, ul. Z. Krasińskiego 7
NR EWID.DZIAŁKI: OBRĘB: Obręb:

INWESTOR:

Miasto Mława
06-500 Mława, ul. Stary Rynek 19

OPRACOWANIE:

PROJEKT BUDOWLANY BRANŻA ARCHITEKTURA

RYSUNEK:	KOPIA ZAŁĄCZNIKA DO EKSPERT.	NR RYSUNKU:	SKALA: 1:152.29
PROJEKTOWAŁ:	mgr inż. arch. Adam MACIEJEWSKI	NR UPRAWNIEŃ: KPOKK IA 04/2003	DATA I PODPIS: 09-09-2015
SPRAWDZIŁ:	mgr inż. arch. Bartosz KAMIŃSKI	NR UPRAWNIEŃ: KPOKK IA 02/2003	DATA I PODPIS: