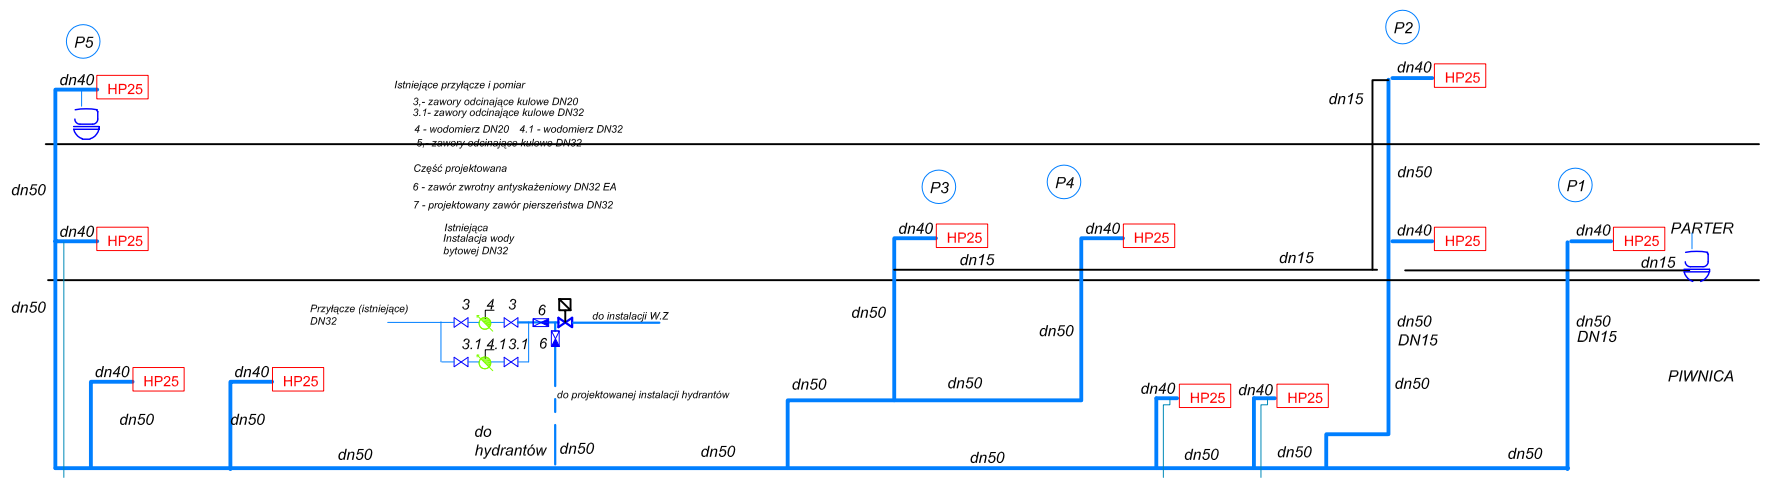

Projektowana instalacja hydrantów

JEDNOSTKA PROJEKTOWA: KELVIN	PRZEDSIĘBIORSTWO INŻYNIERYJNE KELVIN SP.Z O.O. *85-303 Bydgoszcz ul. Piękna 13*		
NAZWA I ADRES OBIEKTU BUDOWLANEGO:	Budynek Miejskiego Przedszkola Samorządowego Nr 4 w Mławie. 06-500 Mława, ul. Z. Krasińskiego 7 NR EWID.DZIAŁKI: OBRĘB: Obręb:		
INWESTOR:	Miasto Mława 06-500 Mława, ul. Stary Rynek 19		
OPRACOWANIE:	PROJEKT WYKONAWCZY BRANŻA INSTALACJE WOD - KAN		
RYSUNEK:	Zestawienie stolarki	NR RYSUNKU:	SKALA: 1:147.92
PROJEKTOWAŁ:	mgr inż. Piotr Boczan	NR UPRAWNIEŃ: KUP/IS/0019/14	DATA I PODPIS: 09-09-2015
SPRAWDZIŁ:	mgr inż. Piotr Młynarek	NR UPRAWNIEŃ: KUP/IS/0105/14	DATA I PODPIS: W4 09-09-2015