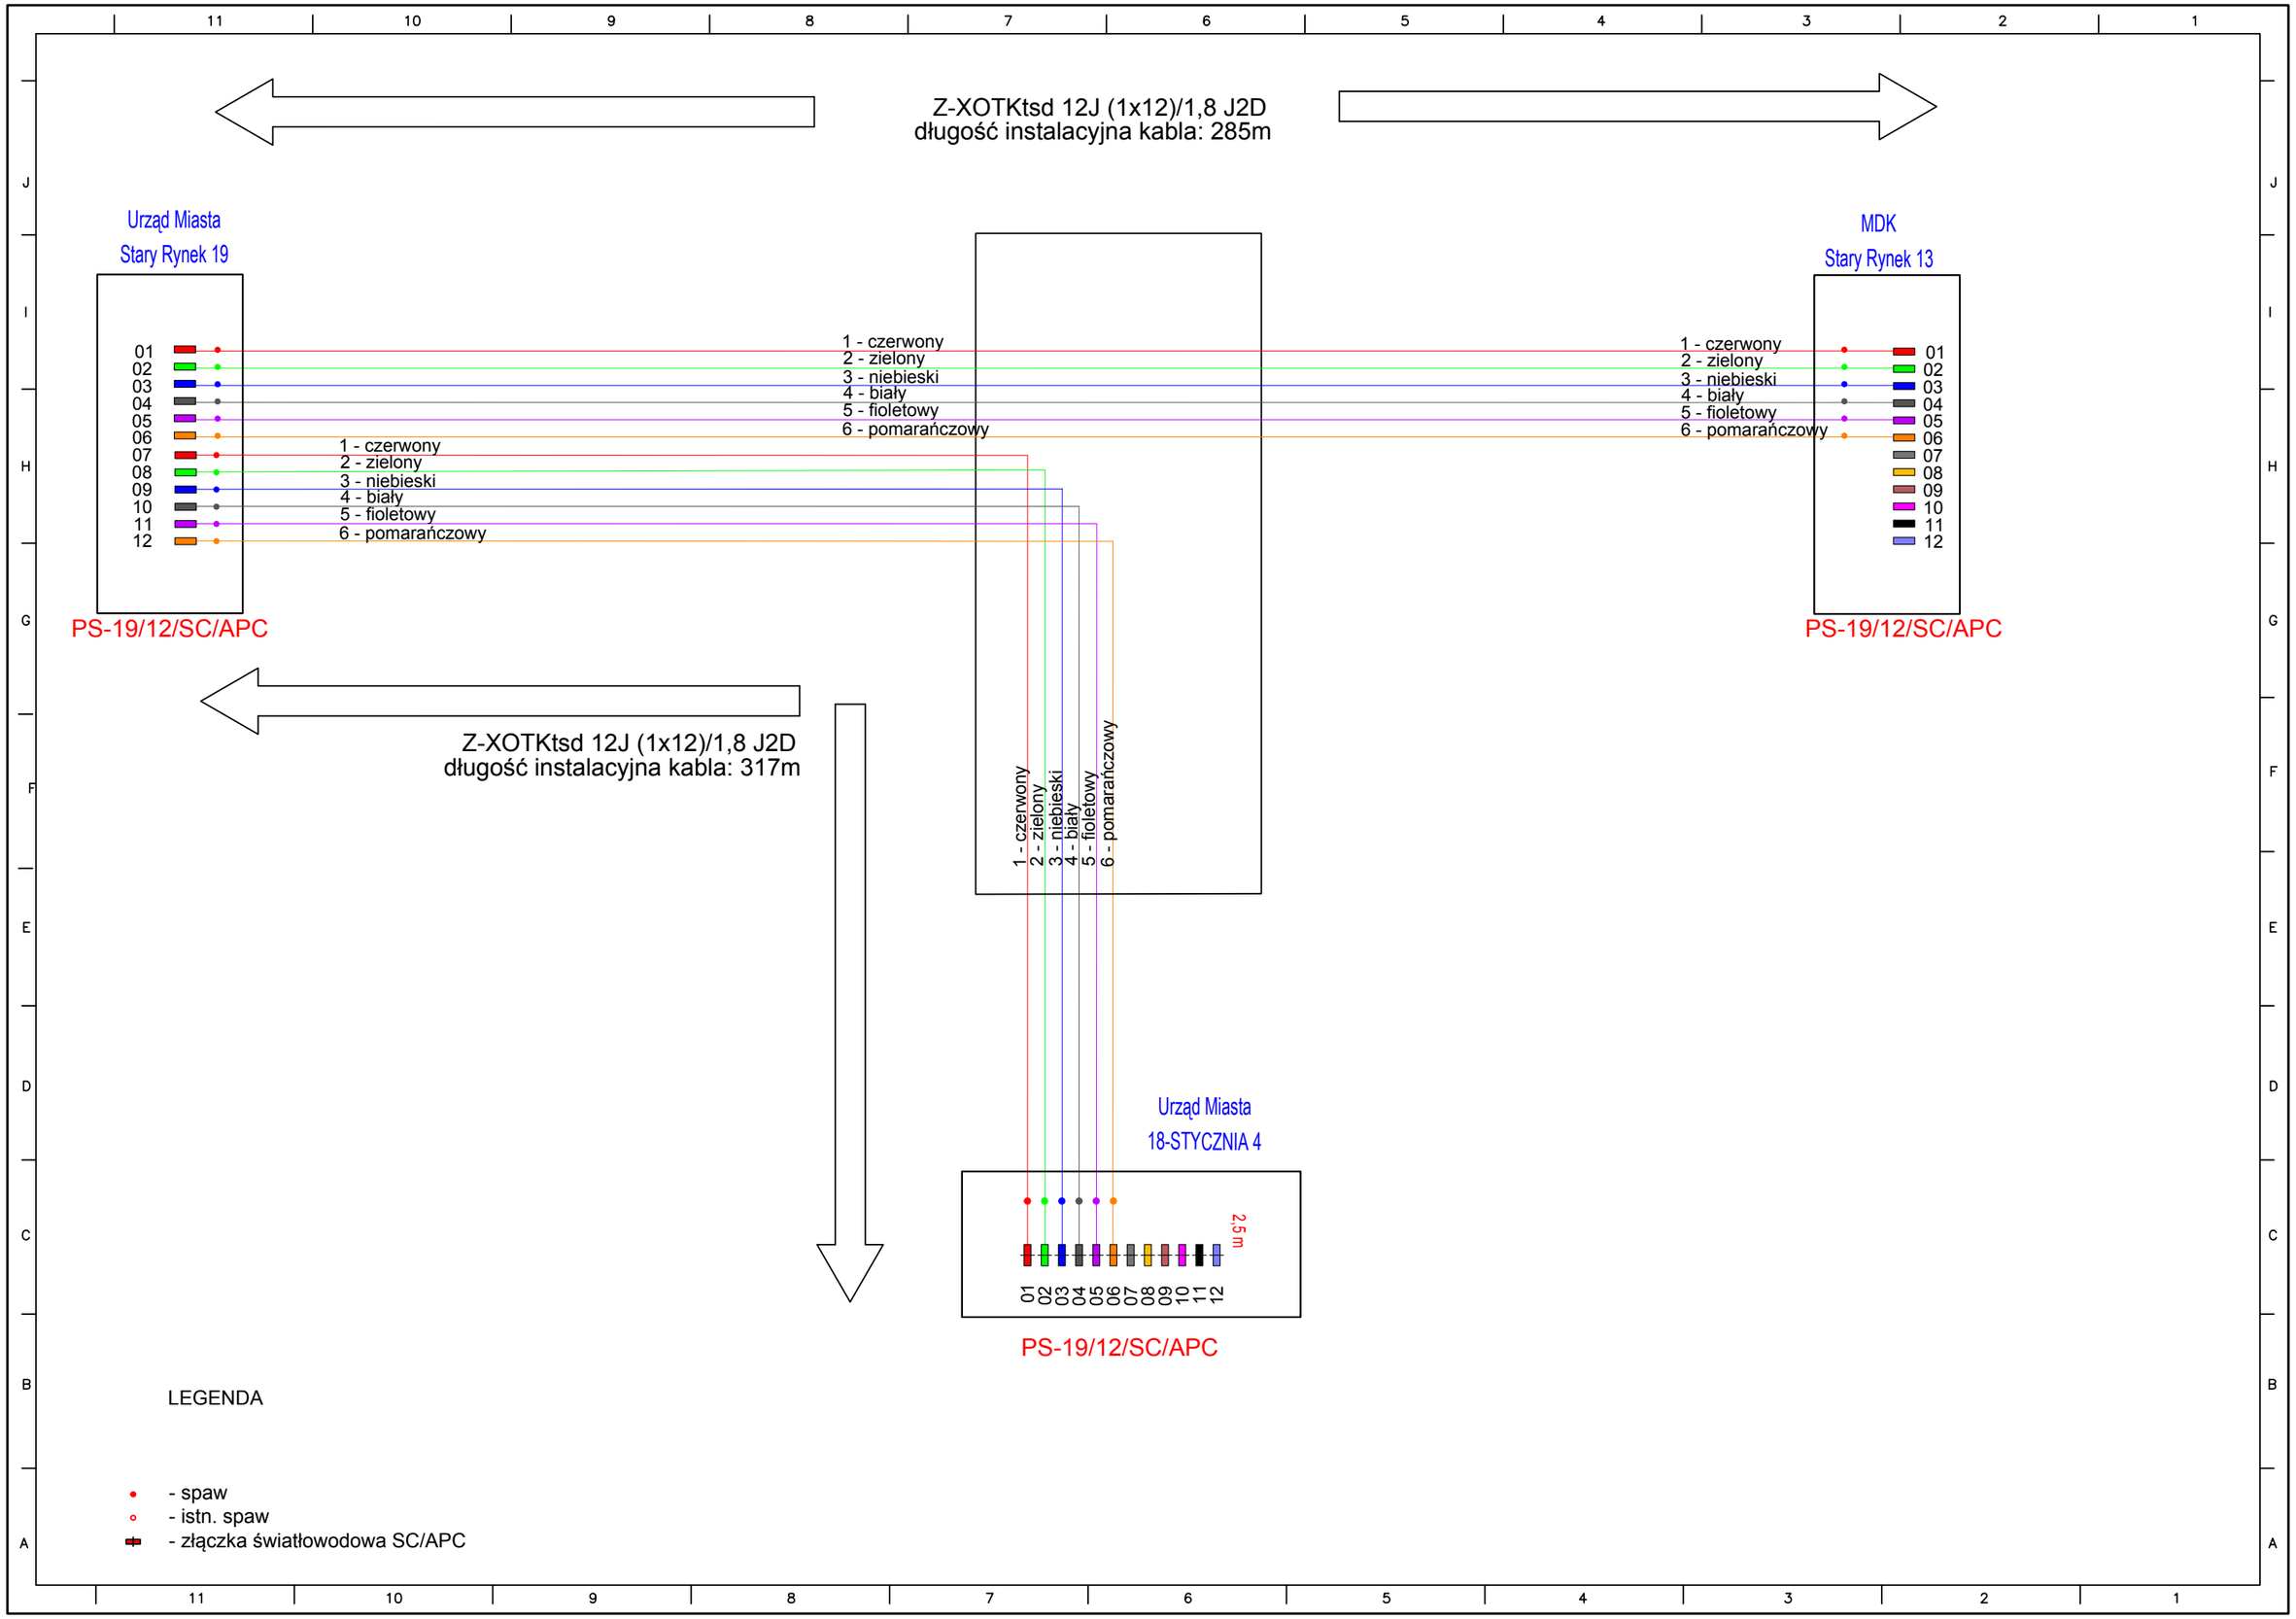
Z-XOTKtsd 12J (1x12)/1,8 J2D
długość instalacyjna kabla: 285m
Urząd Miasta
Stary Rynek 19
01
02
03
04
05
06
07
08
09
10
11
12
PS-19/12/SC/APC
1 - czerwony
2 - zielony
3 - niebieski
4 - biały
5 - fioletowy
6 - pomarańczowy
MDK
Stary Rynek 13
PS-19/12/SC/APC
Z-XOTKtsd 12J (1x12)/1,8 J2D
długość instalacyjna kabla: 317m
Urząd Miasta
18-STYCZNIA 4
2,5 m
PS-19/12/SC/APC
LEGENDA
- spaw
- istn. spaw
- złączka światłowodowa SC/APC