



## LEGENDA:

-  A-7 Ist. znak pionowy istniejący
-  A-4 Proj. znak pionowy projektowany
-  A-1 Usuw. znak pionowy do usunięcia
-  P-14 proj. znak poziomy projektowany
-  P-14 Ist. znak poziomy istniejący

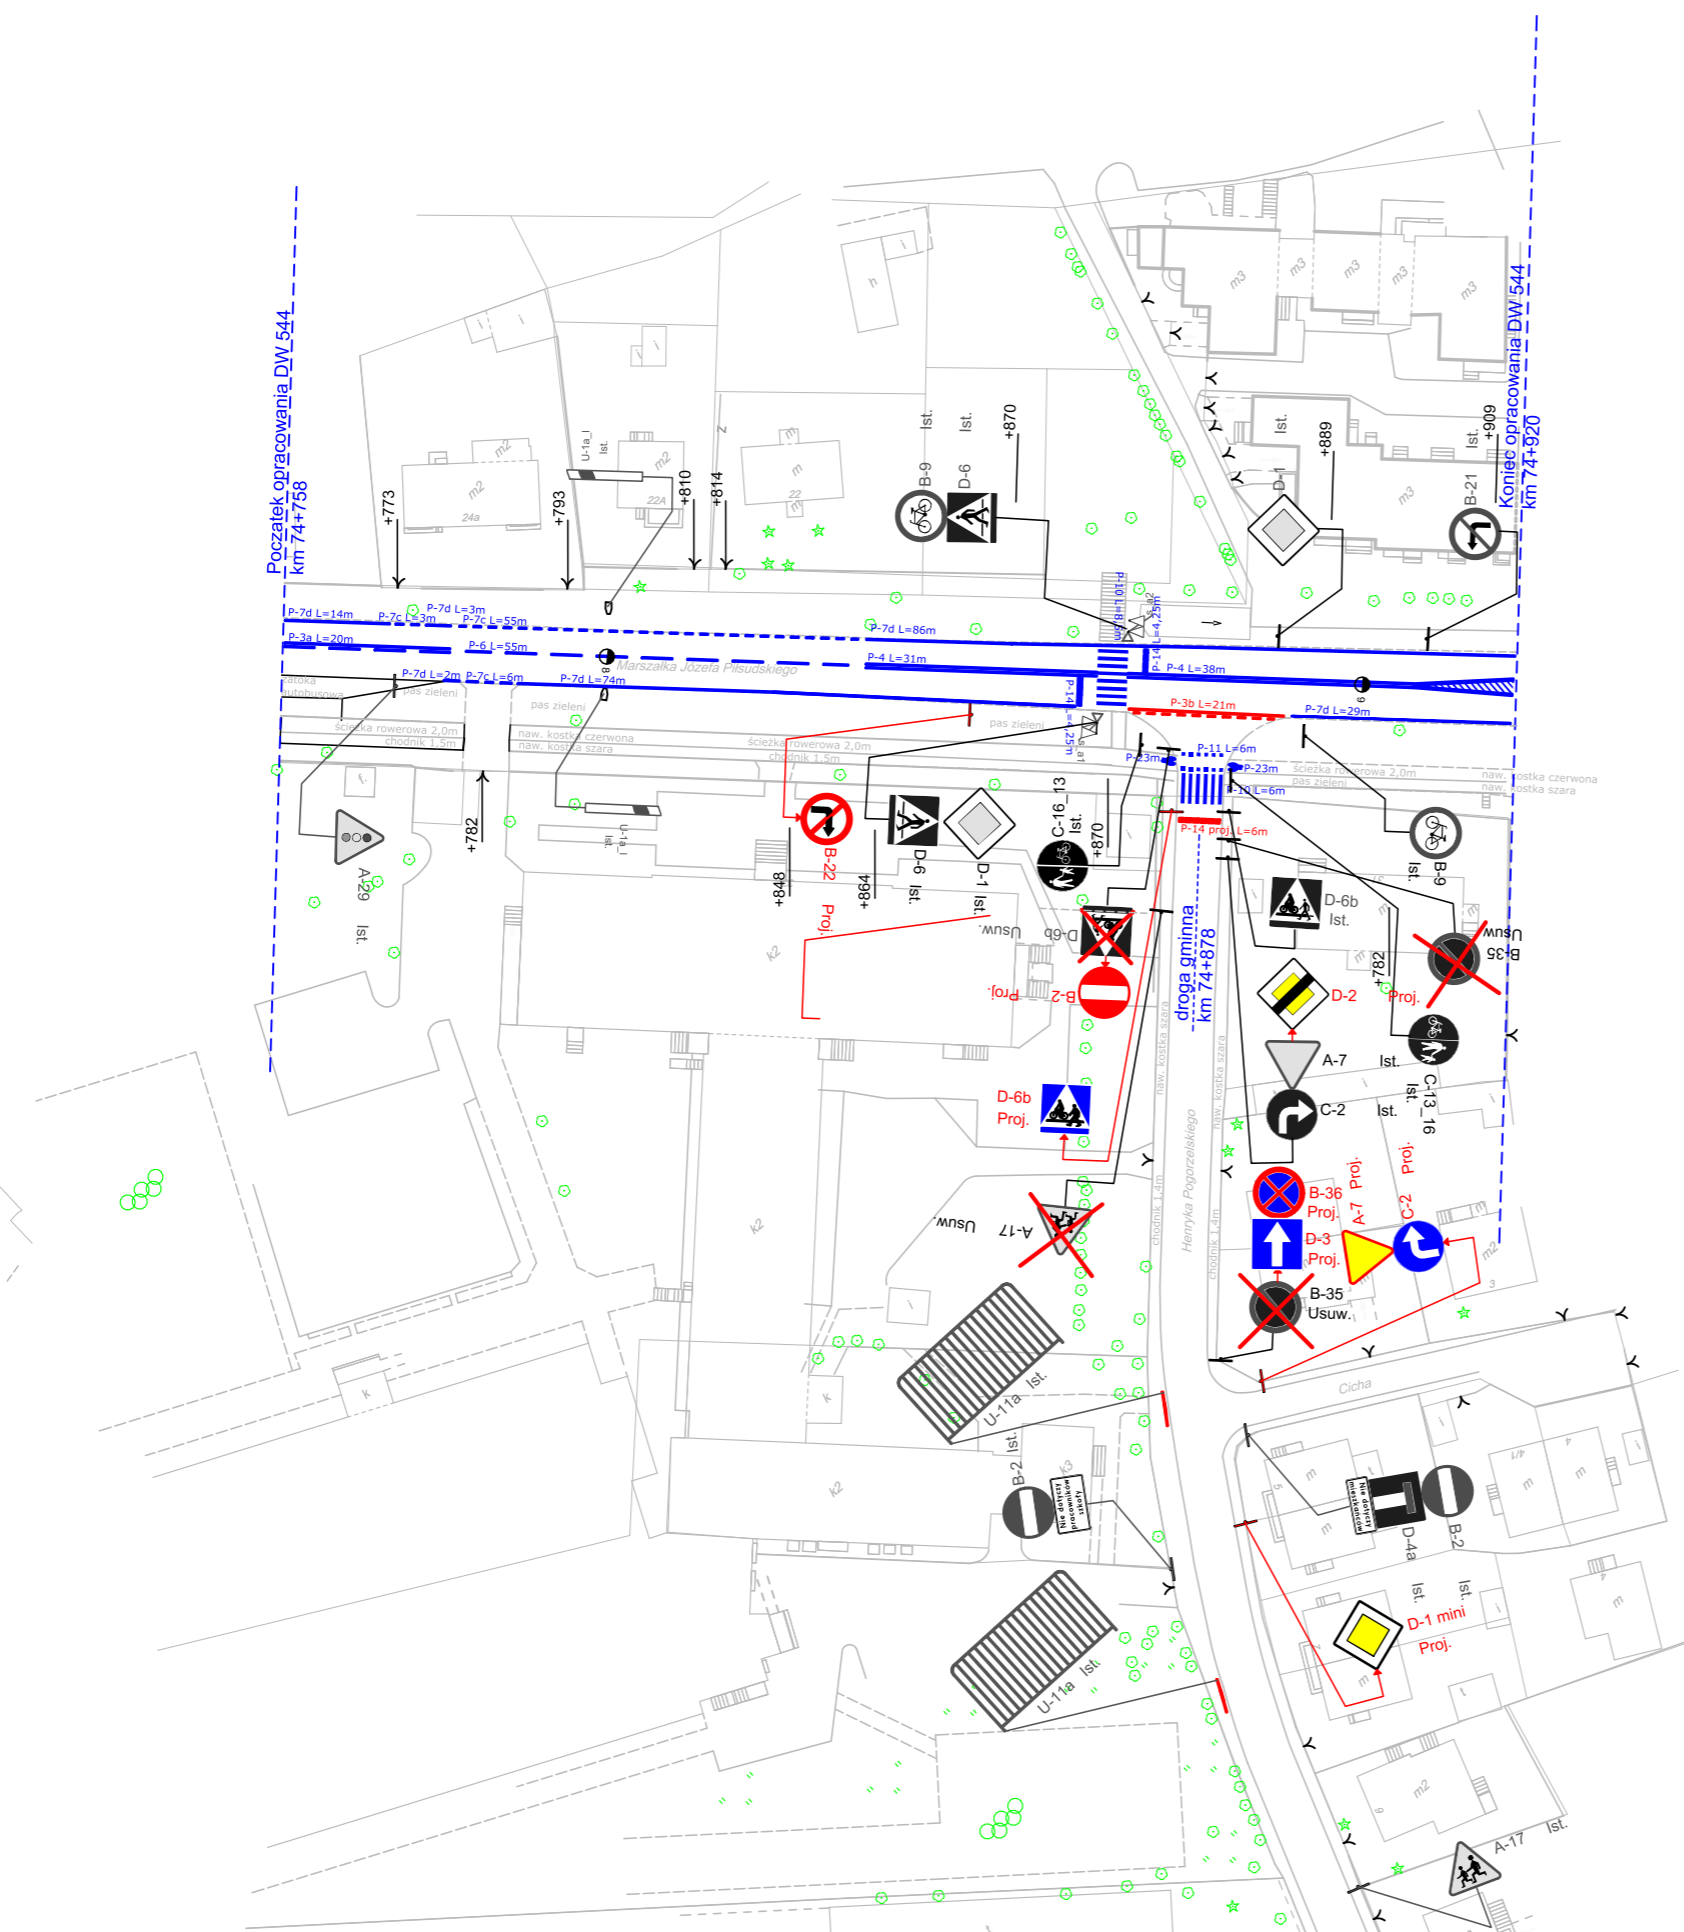

Investor:	Miasto Mława, ul. Stary Rynek 19, 06-500 Mława		
Objekt:	Droga gminna - ul. Pogorzelskiego w Mławie		
Temat opracowania:	Projekt stałej organizacji ruchu		
Nazwa rysunku:	skrzyżowanie z drogą wojewódzką nr 544 w km 74+758 - 74+920		
Projektant:	Artur Andrusiak	Podpis:	
		Nr rysunku:	2
Data:	24.06.2021r	Stadium:	Projekt budowlany
		Branża:	drogowa
		Skala:	1:1000