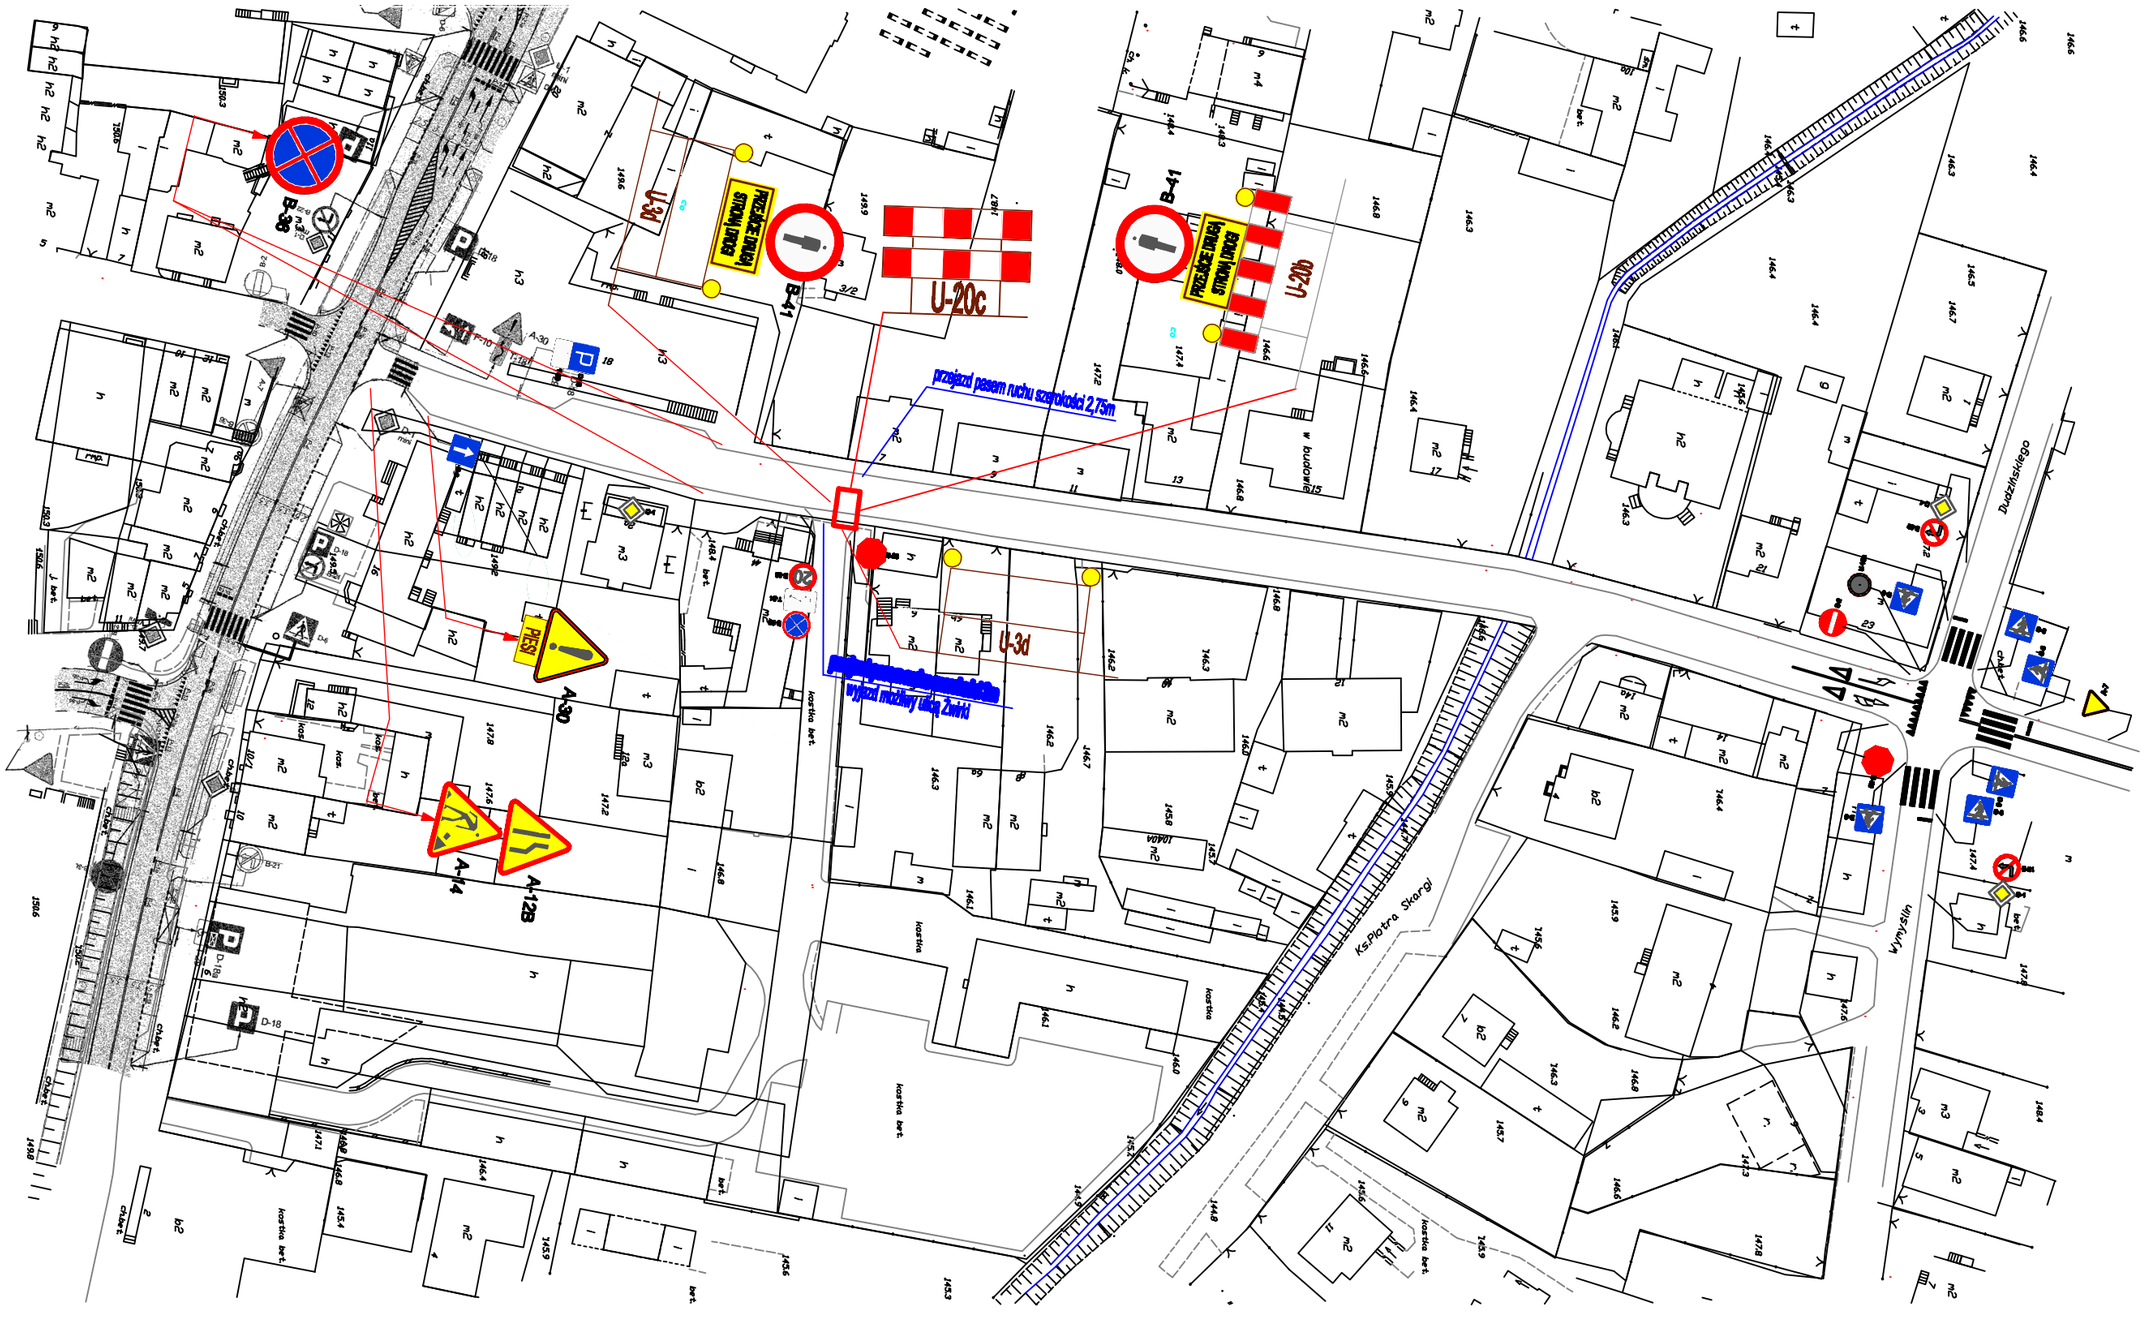

PROJEKT ORGANIZACJI RUCHU drogi gminnej w Mławie
na czas budowy sieci kanalizacji sanitarnej
na odcinku ulicy Wójtostwo w Mławie

ETAP:	*Branża: Drogowa*
	Data: lipiec 2011r.
Roboty związane z budową przyłączy	*Skala 1 : 1000*
	Numer rysunku: 02a
Projektant:	
Beata Kozlowska Artur Andrusiak	