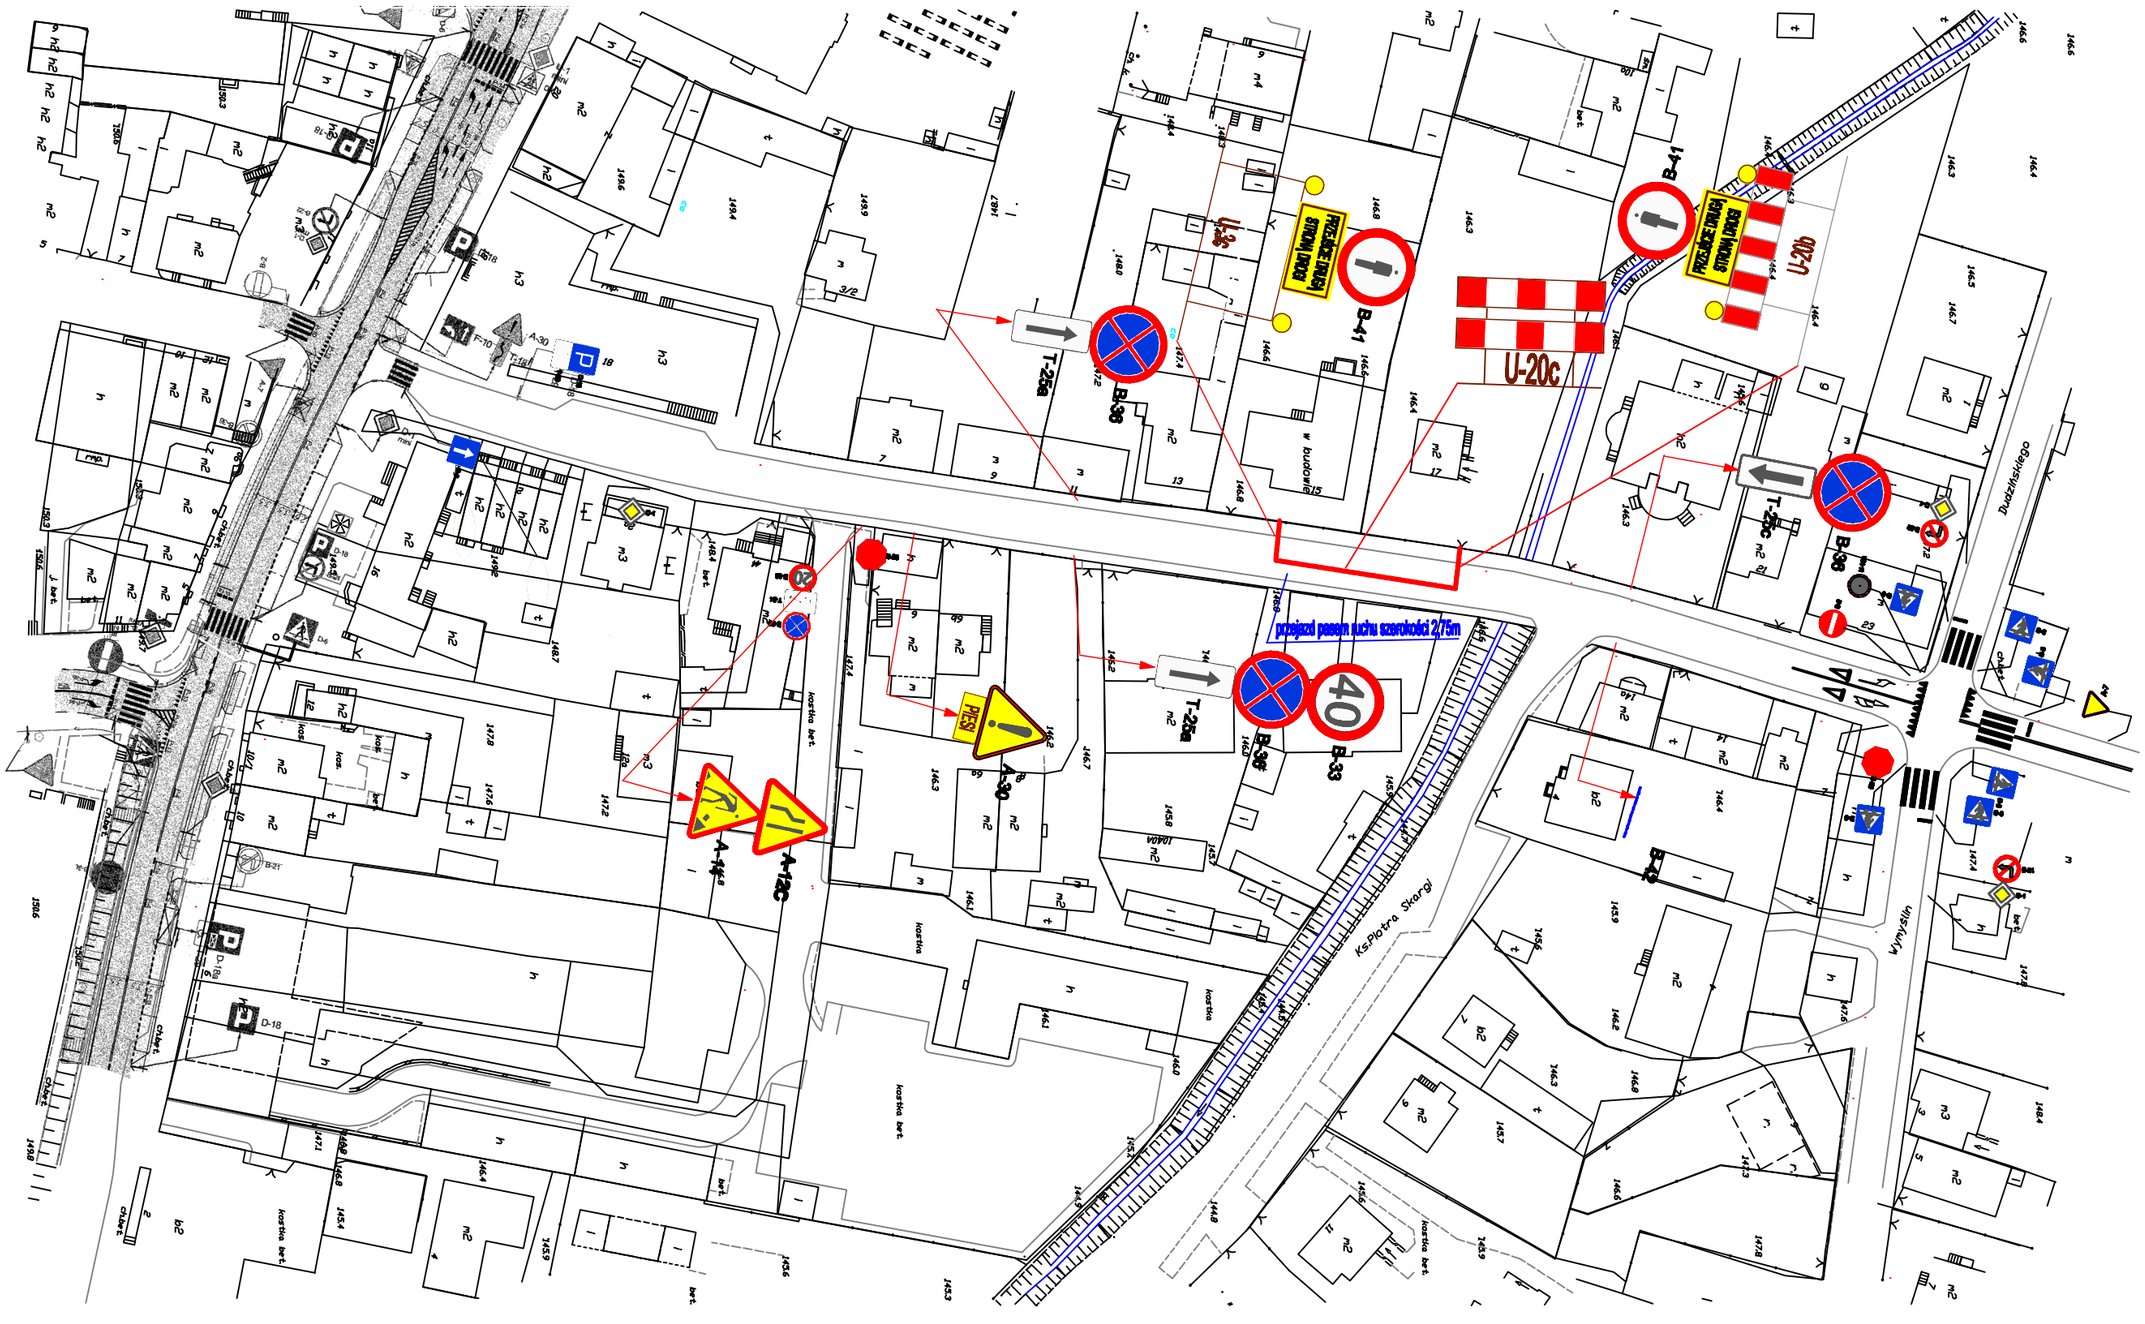

PROJEKT ORGANIZACJI RUCHU drogi gminnej w Mławie na czas budowy sieci kanalizacji sanitarnej na odcinku ulicy Wójtostwo w Mławie	
ETAP:	*Branża: Drogowa*
	Data: lipiec 2011r.
Roboty związane z budową odcinka kanalizacji sanitarnej wraz z przyłączami	*Skala 1 : 1000*
	Numer rysunku: 05
Projektant: *Beata Kozłowska* *Artur Andrusiak*	