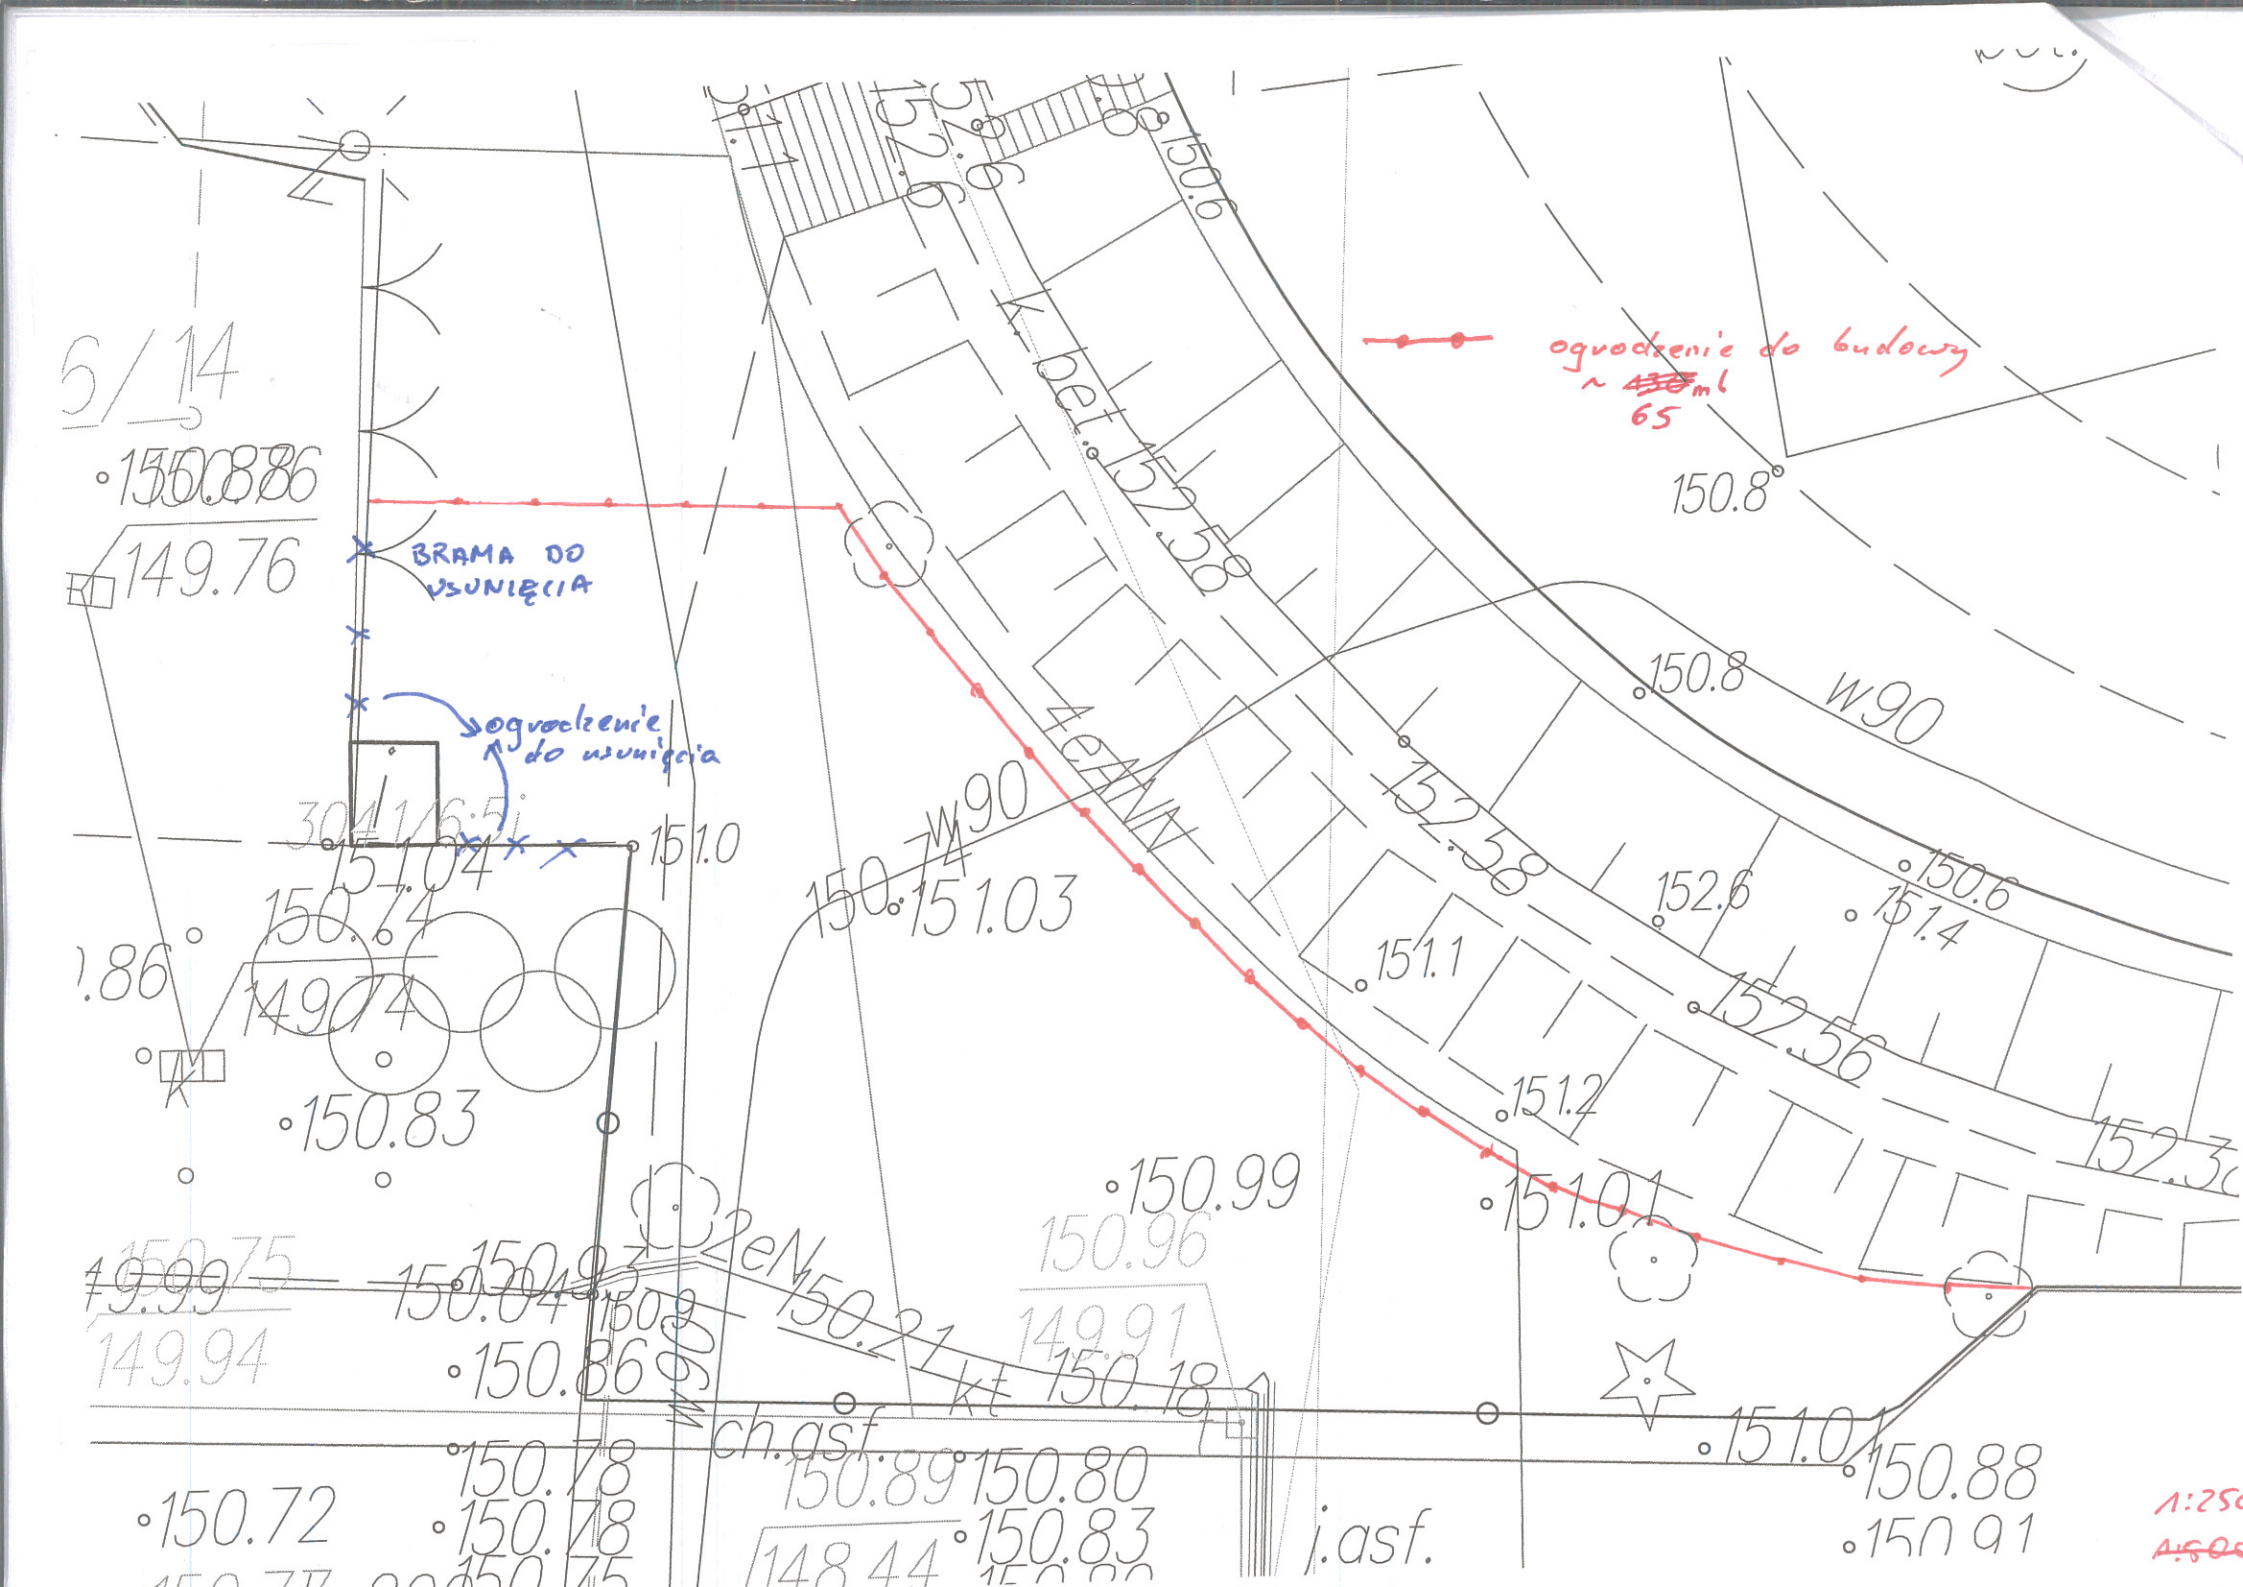

ogrodzenie do budowy
~ ~~430~~ mb
65
BRAMA DO USUNIĘCIA
ogrodzenie do usunięcia
k. bet.
4eANN
W90
2eN
kt
ch.asf.
j.asf.
150.8
150.8
150.6
152.6
152.58
152.56
151.1
151.2
151.01
151.03
151.0
151.04
150.74
149.74
150.83
150.99
150.96
149.91
150.18
150.21
150.86
150.78
150.89
150.80
150.83
150.72
150.88
150.91
149.76
149.94