


MARSZAŁEK  
 WOJEWÓDZTWA MAZOWIECKIEGO  
 ZATWIERDZENIE Nr NI-D-I.8022.1. 544. 2014. 98  
 Zatwierdzam do realizacji stałą organizację ruchu  
 w całości/ części bez zmian/ z wprowadzeniem zmian.  
 Niniejszą organizację ruchu należy wprowadzić do dnia 20.06.15  
 Termin wprowadzenia organizacji ruchu należy zgłosić co najmniej  
 na 7 dni przed wprowadzeniem organizacji ruchu do:  
 Departament Nieruchomości i Infrastruktury  
 03-718 Warszawa, ul. Ks. T. Kłopotowskiego 5, tel. 22 597 9802  
 2014 -12- 1 2 ORGANIZACJA  
 WAZNA DO 22. 12. 2015 ROKU.

z up. Marszałk. Województwa  
 Jan Bartosz  
 Zastępca Dyrektora Departamentu  
 Nieruchomości i Infrastruktury

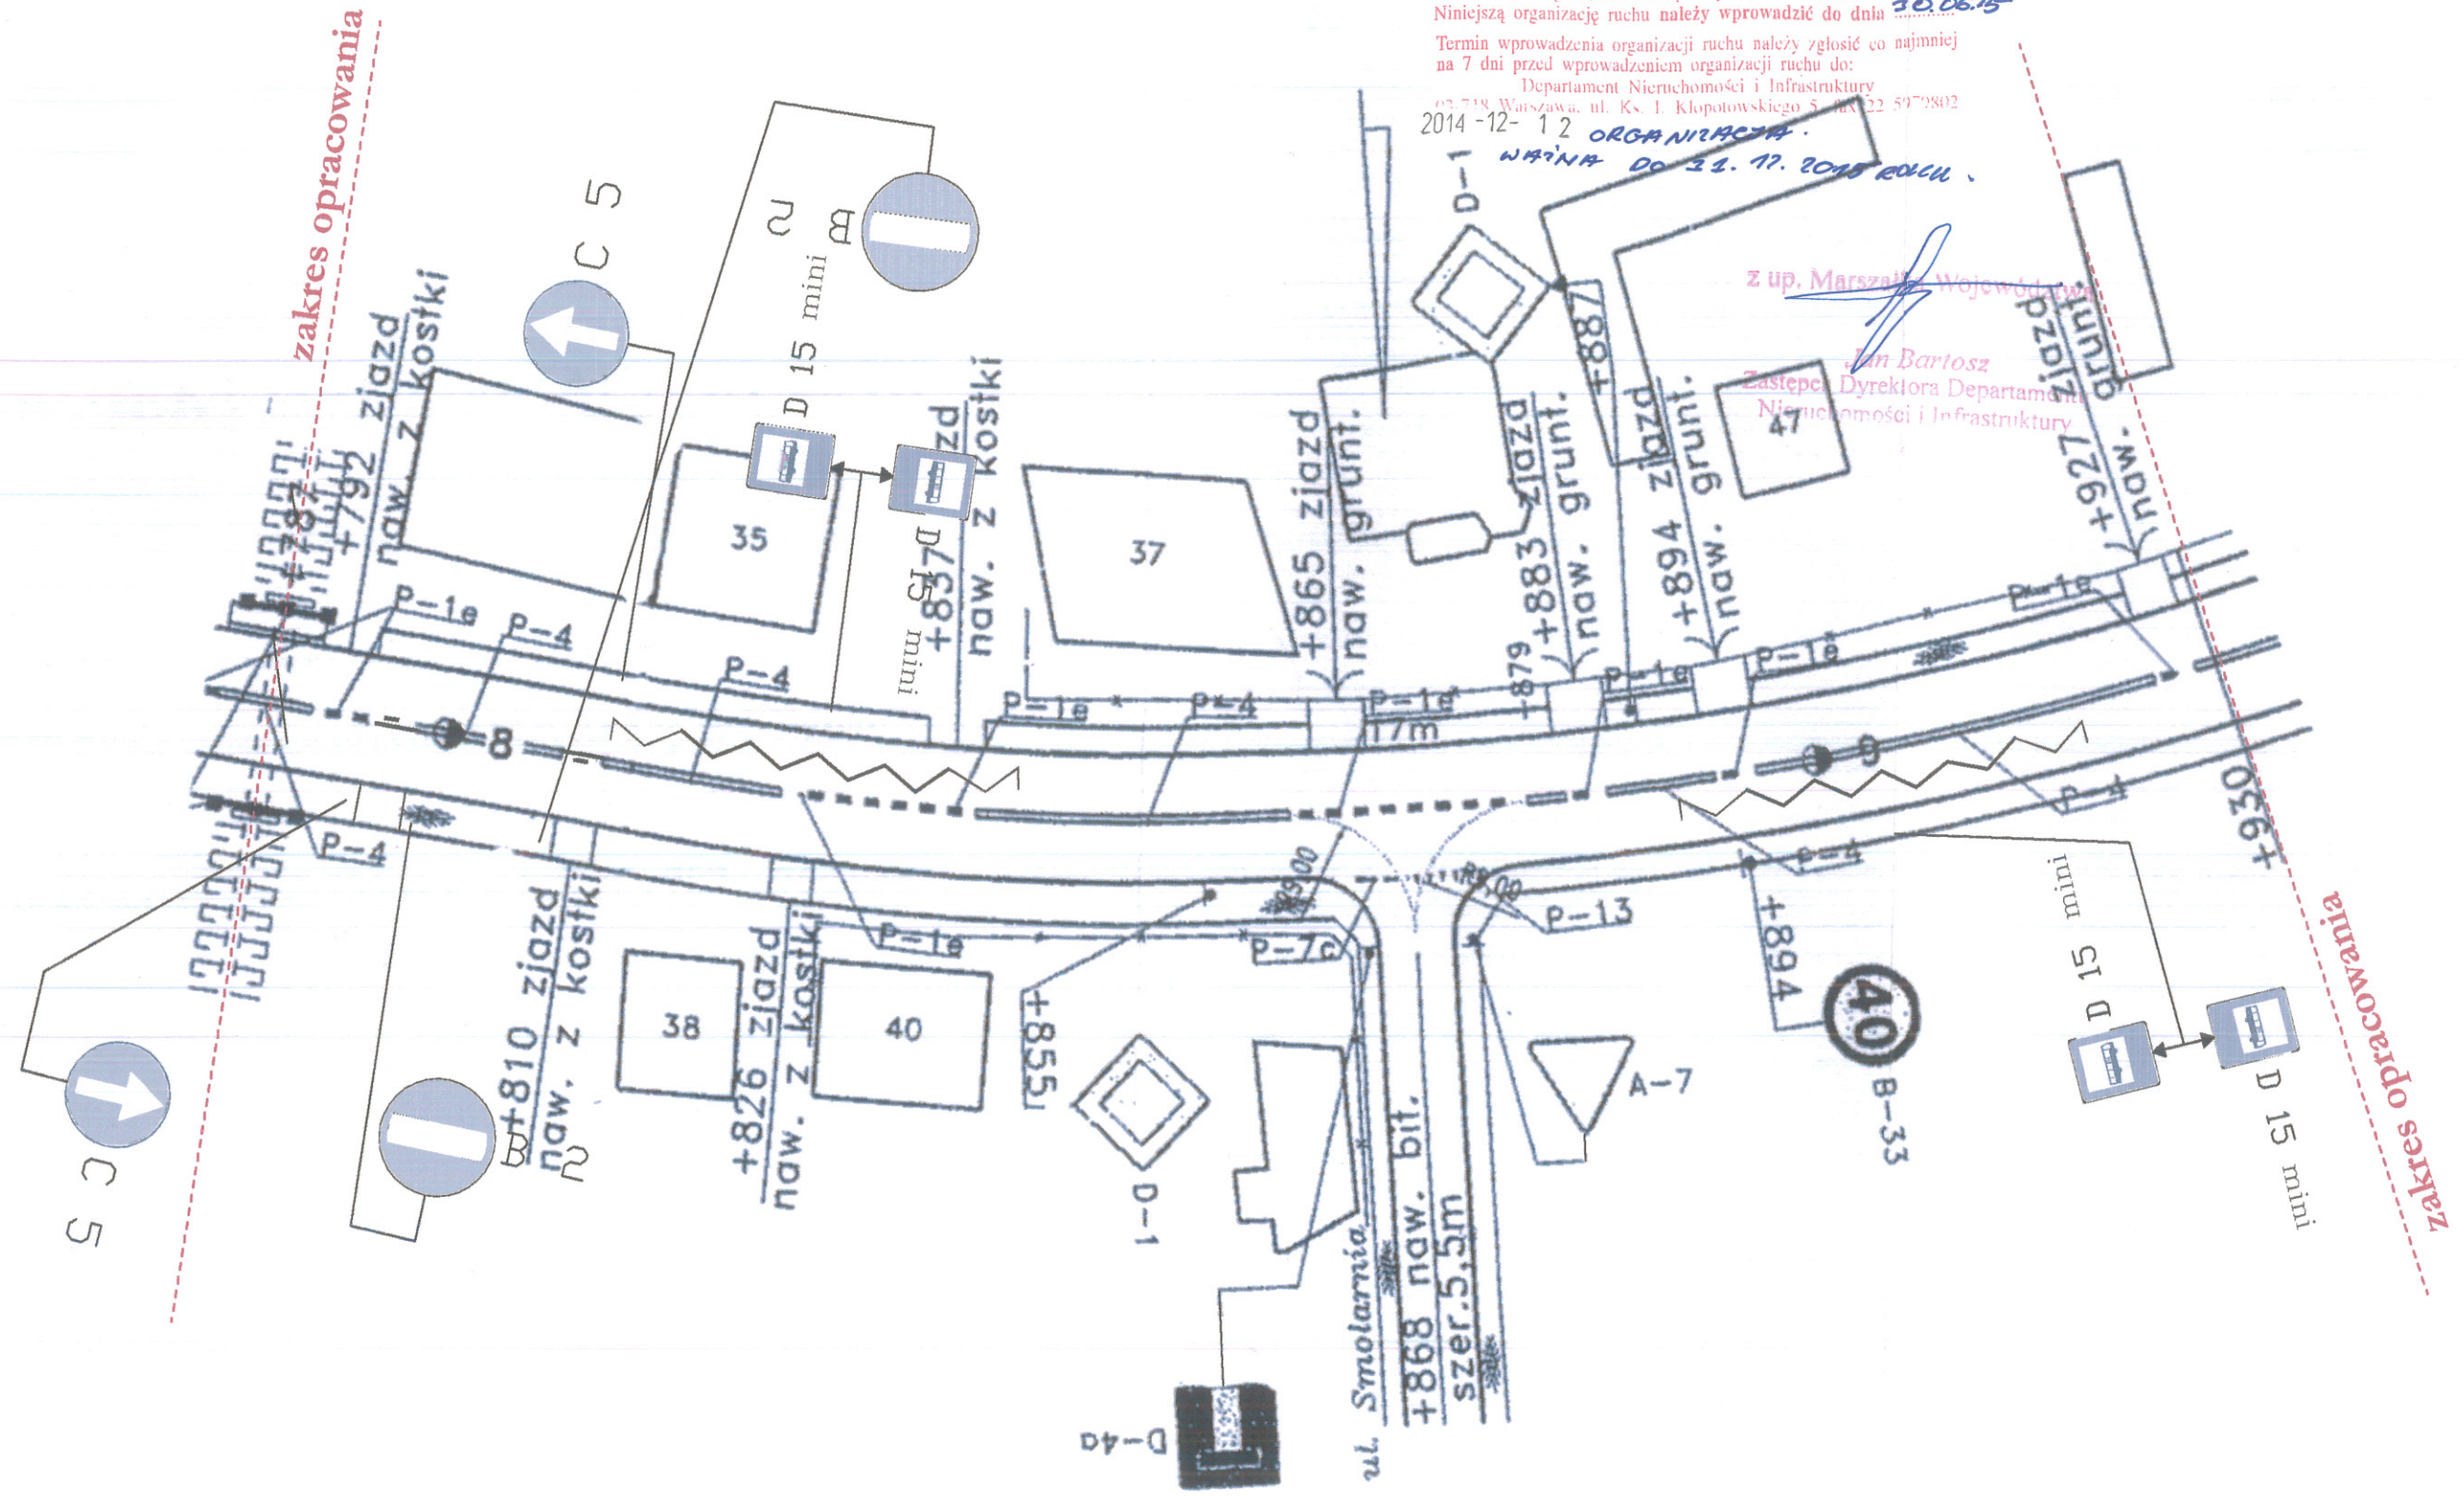

plan sytuacyjny drogi nr 544  
 km 76+787 - 76+930  
 Skala: 1:500 Rysunek nr 1  
 Opracował: Artur Andrusiak