


Wzrys z mapy w skali 1:5000  
- - - - - granice obszaru objętego projektem planu  
Wiceprzewodniczący Rady Miasta

mgr Leszek Osiziłok

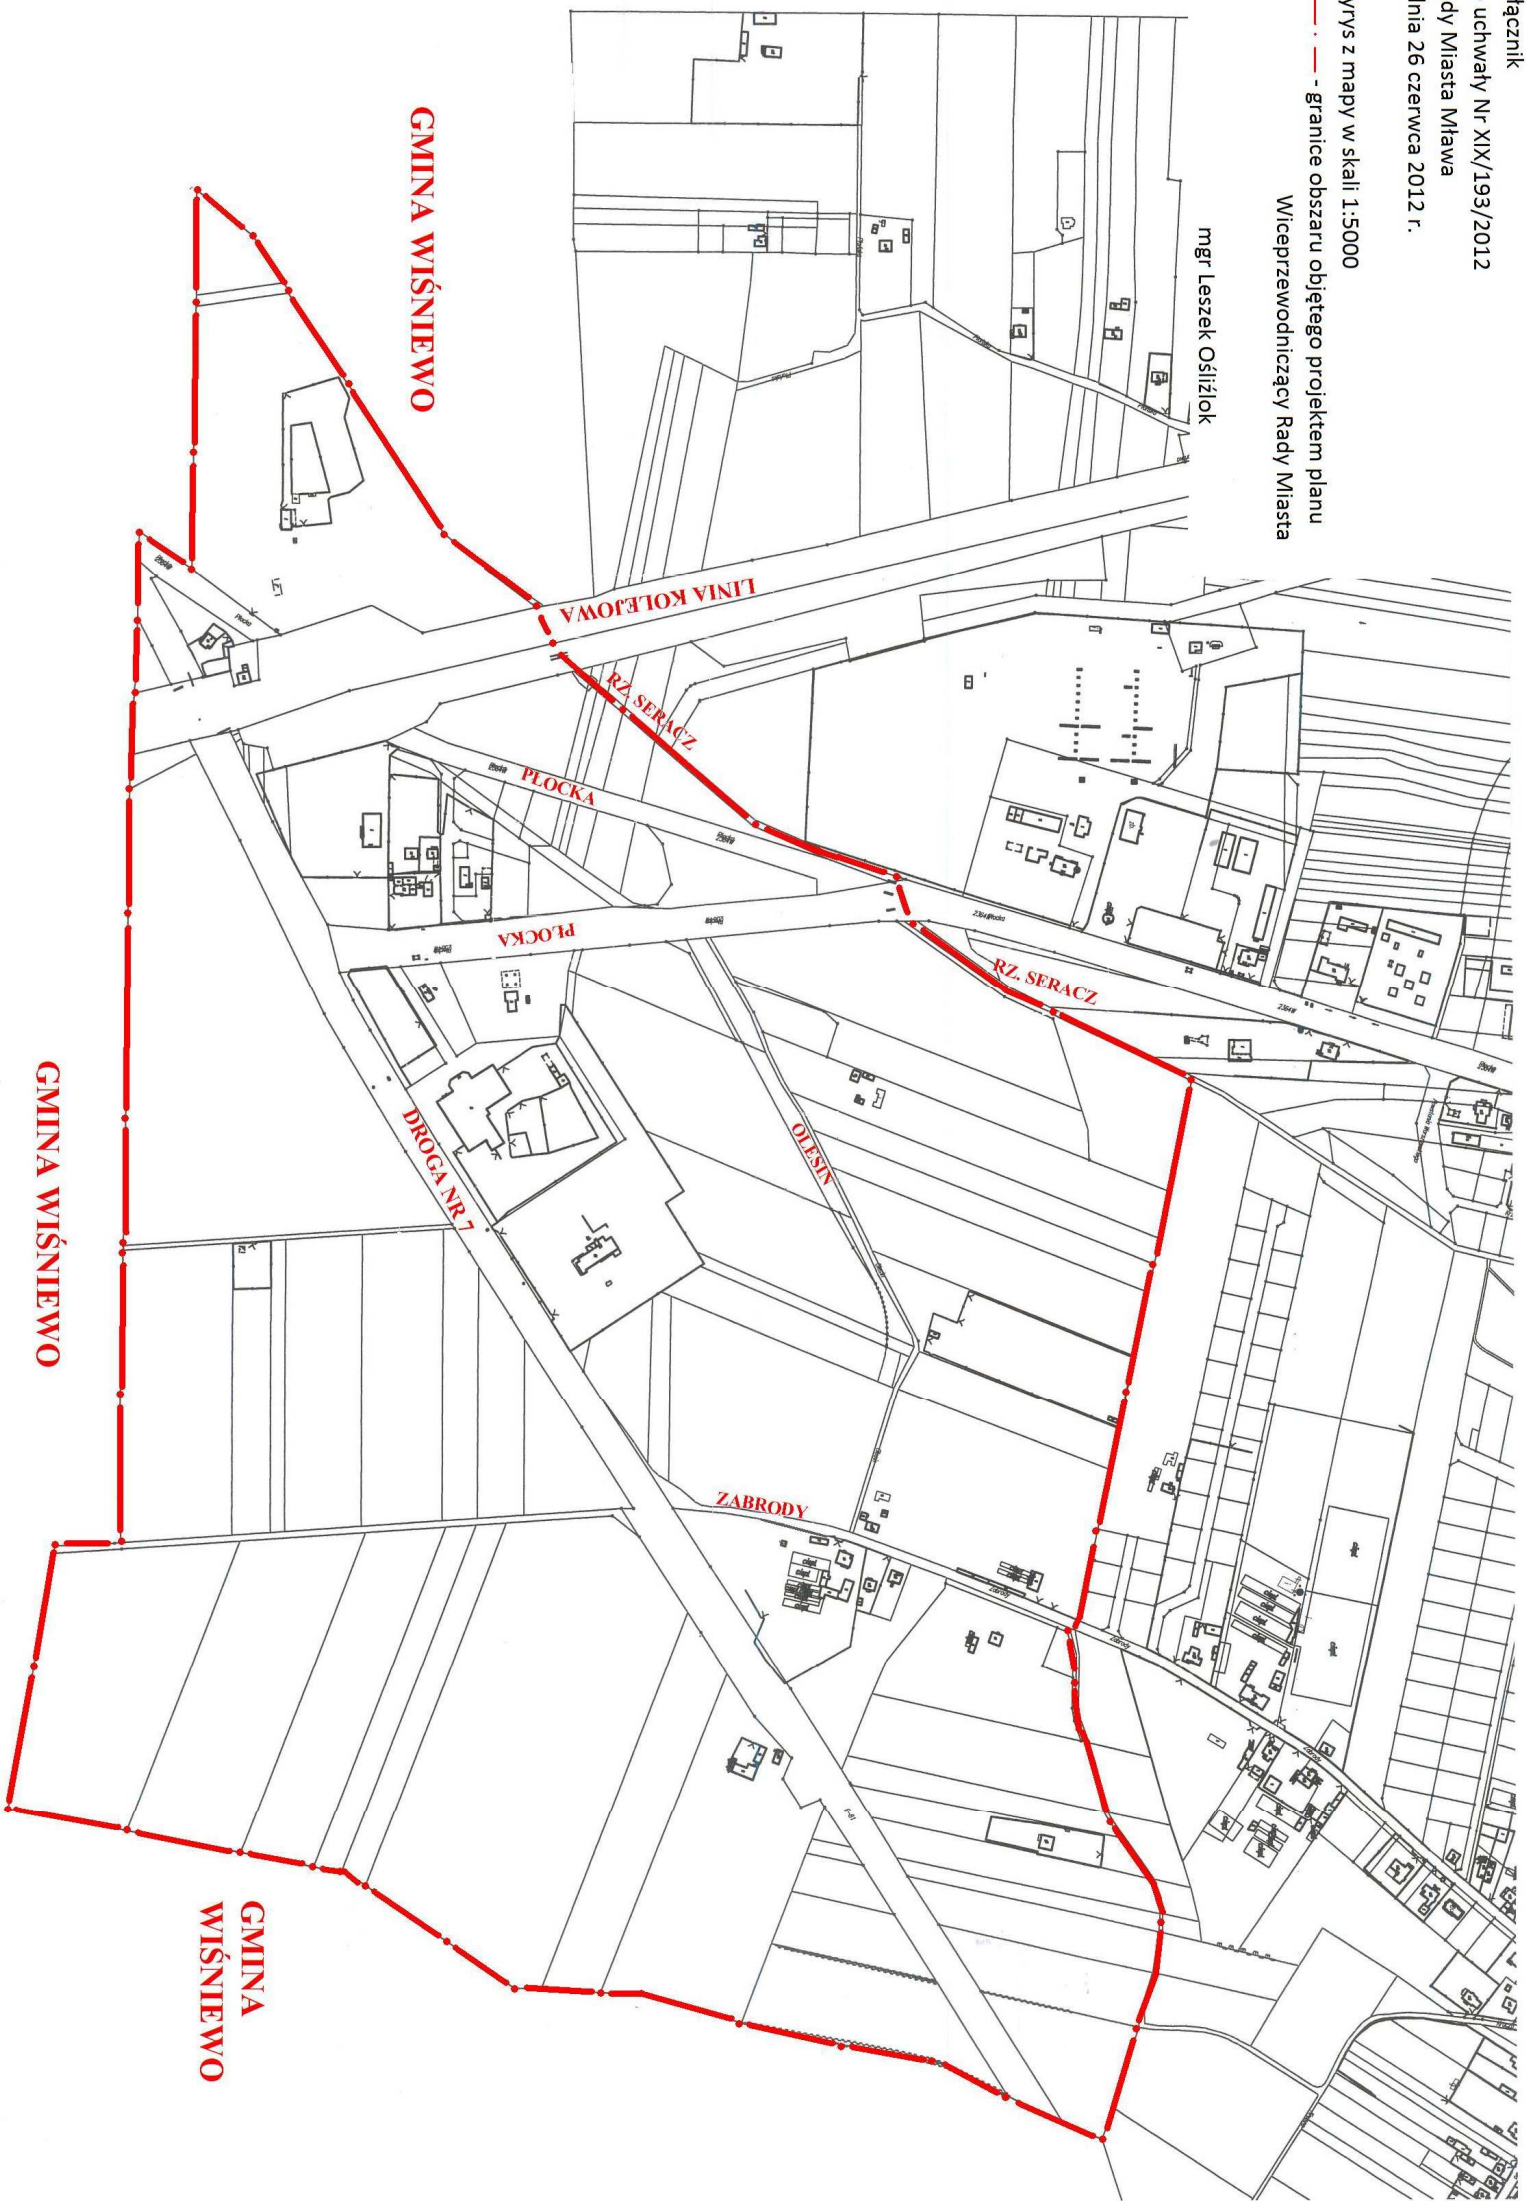

**GMINA WIŚNIEWO**

**GMINA WIŚNIEWO**

**GMINA  
WIŚNIEWO**