



Załącznik nr 4
do Lokalnego Programu Rewitalizacji
Miasta Mława do 2015 r.

**ORTOFOTOMAPY OBSZARÓW PRZEZNACZONYCH DO
REWITALIZACJI**

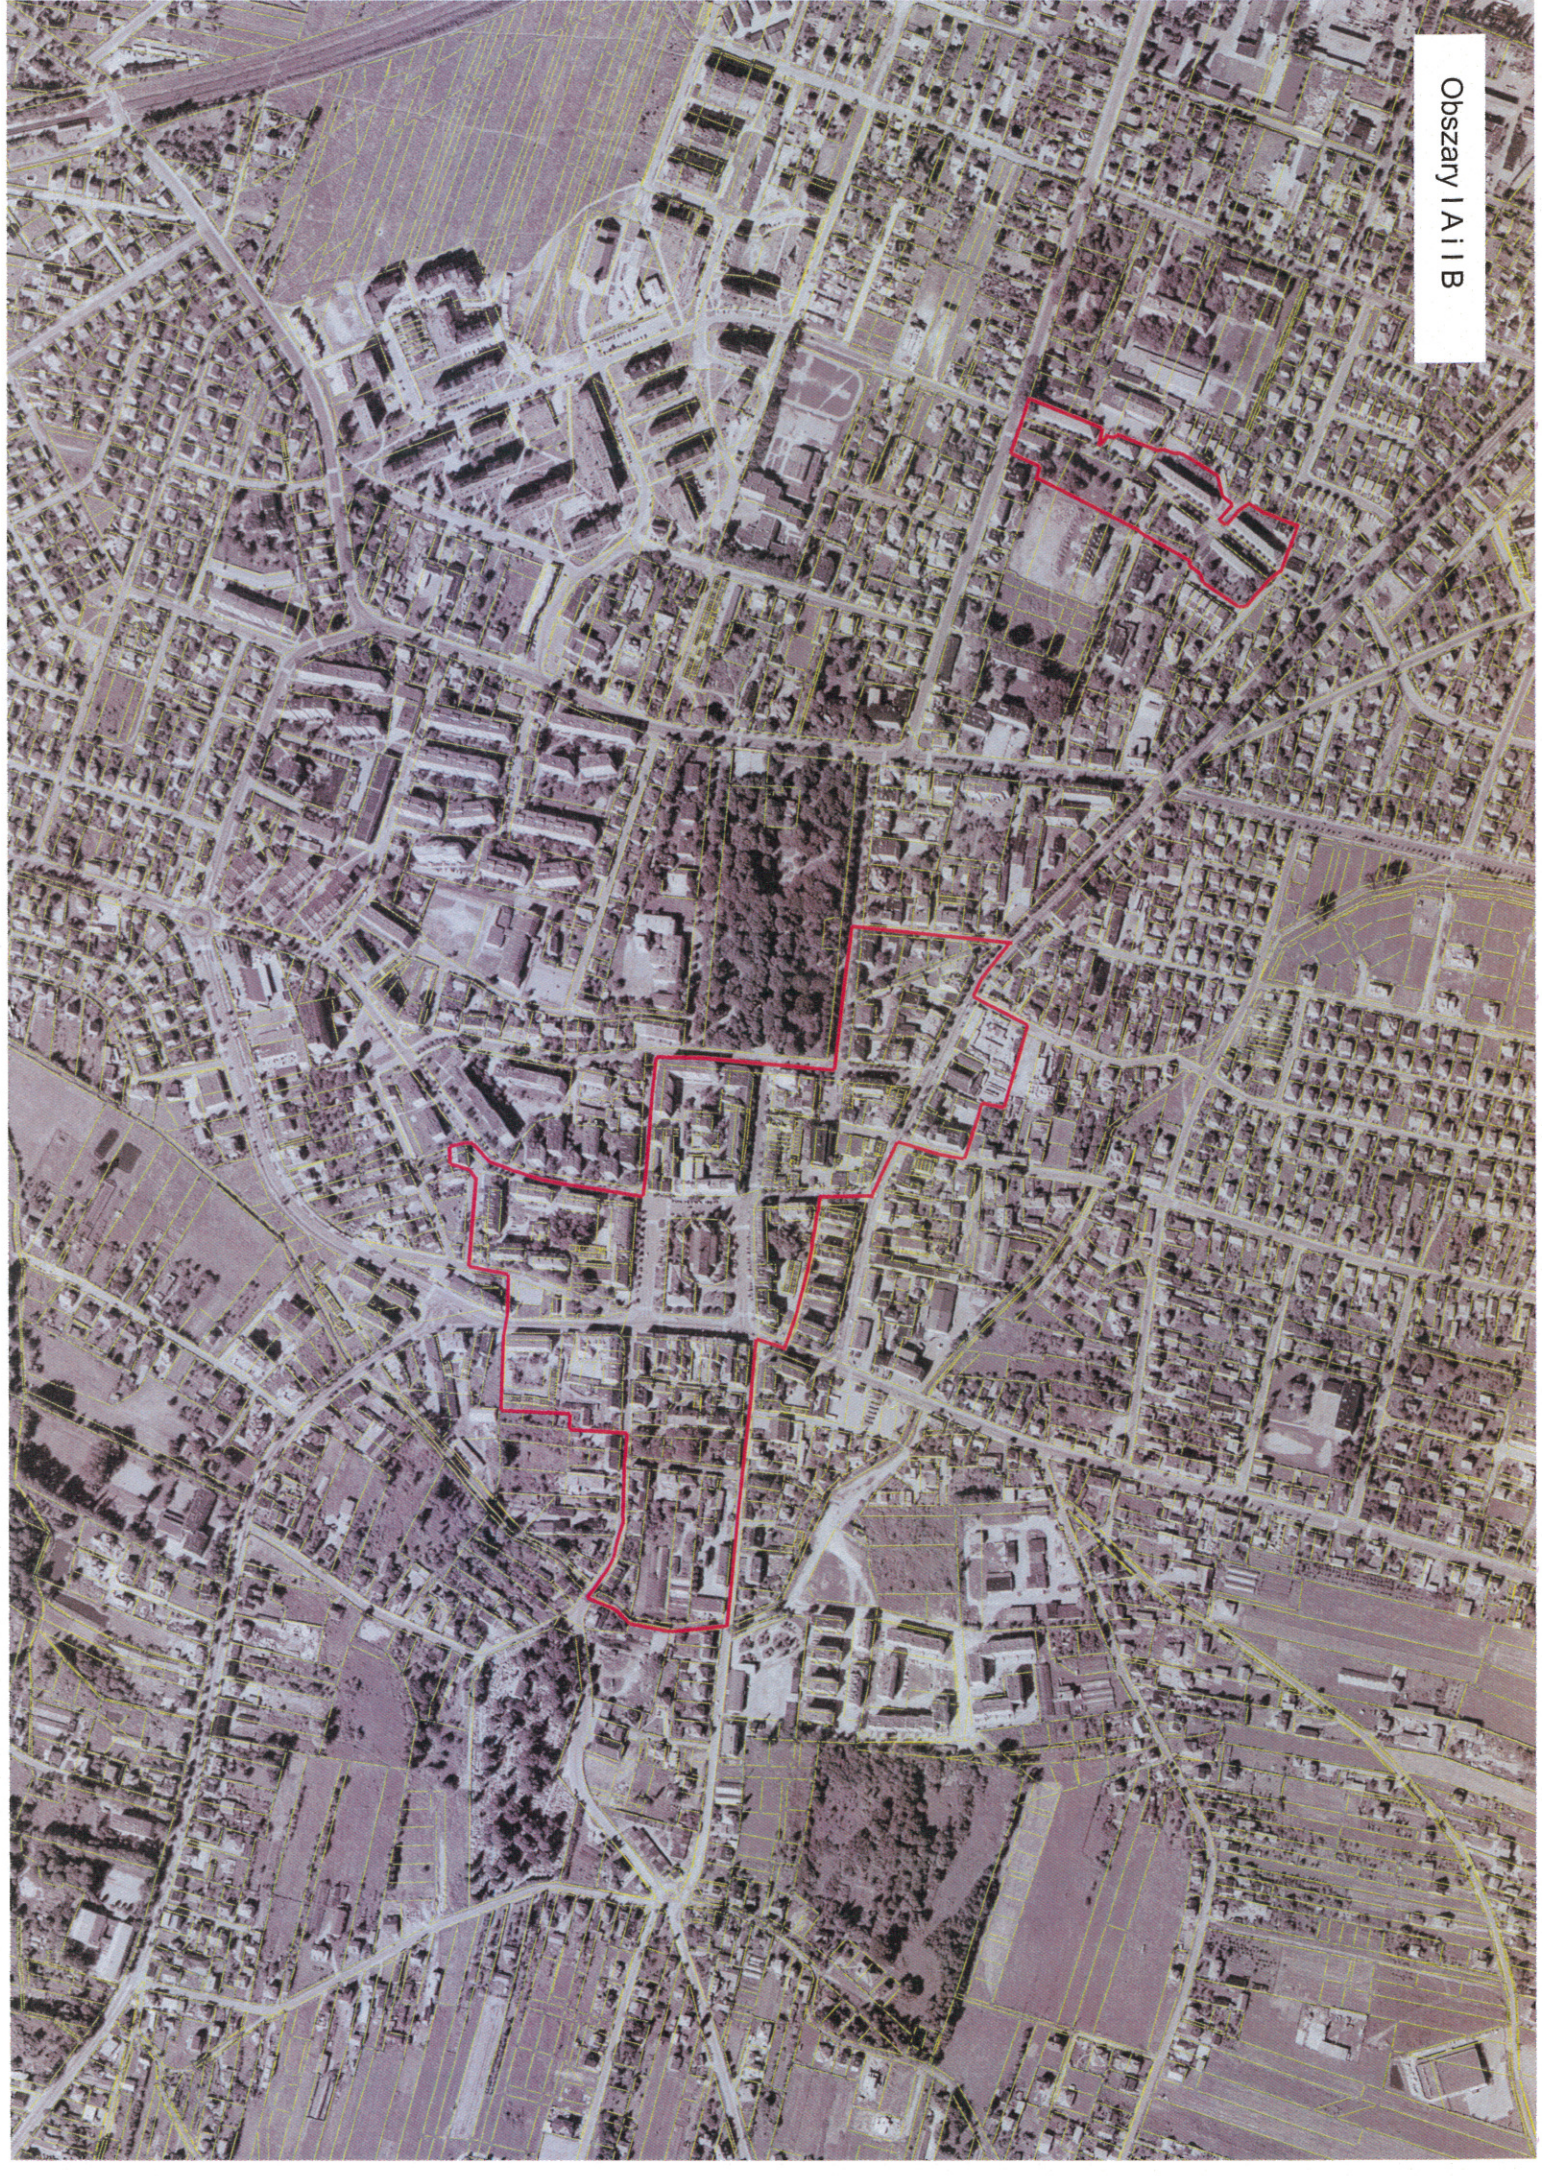

Obszary: II A, II B, II C i II D

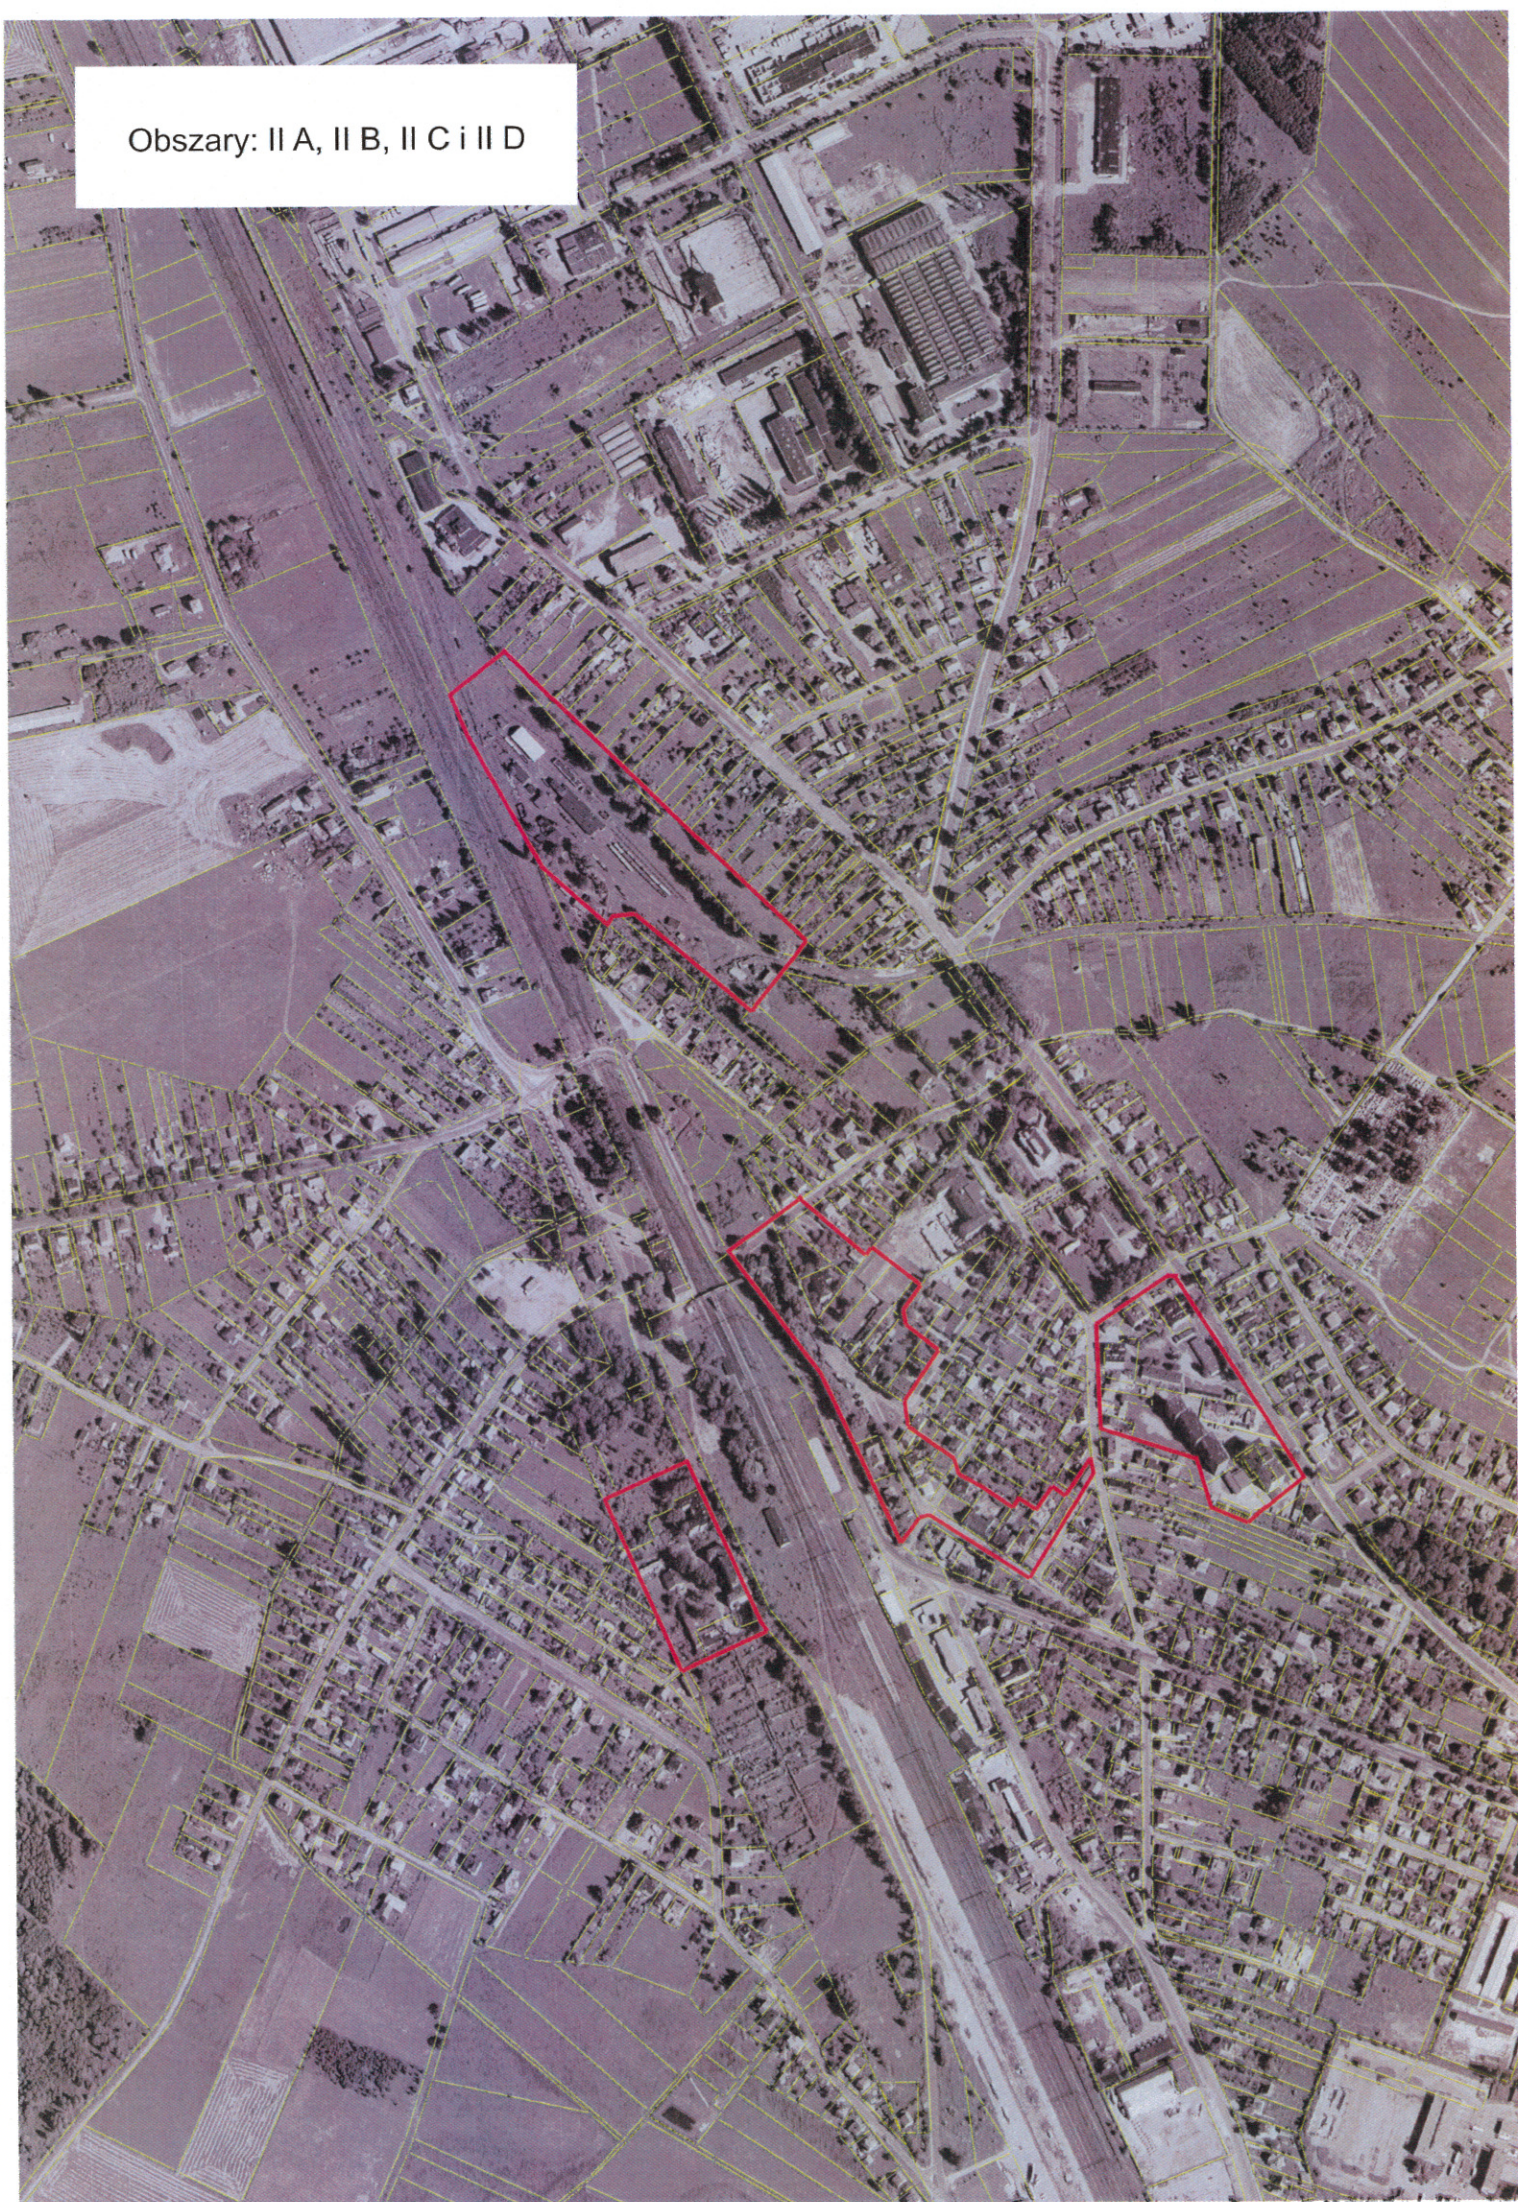

Obszar III

