



Brak danych dotyczących rzędnej posadowienia sieci wodociągowej I.  
Przed przystąpieniem do budowy odcinka kd Di2-D1 dokonać odkrytki sieci wod.  
w celu ewentualnej korekty spadku kanału kd dla wyeliminowania  
kolizji z siecią wodociagową.

Przećsk w rurze osłonowej Dn 350 stal.

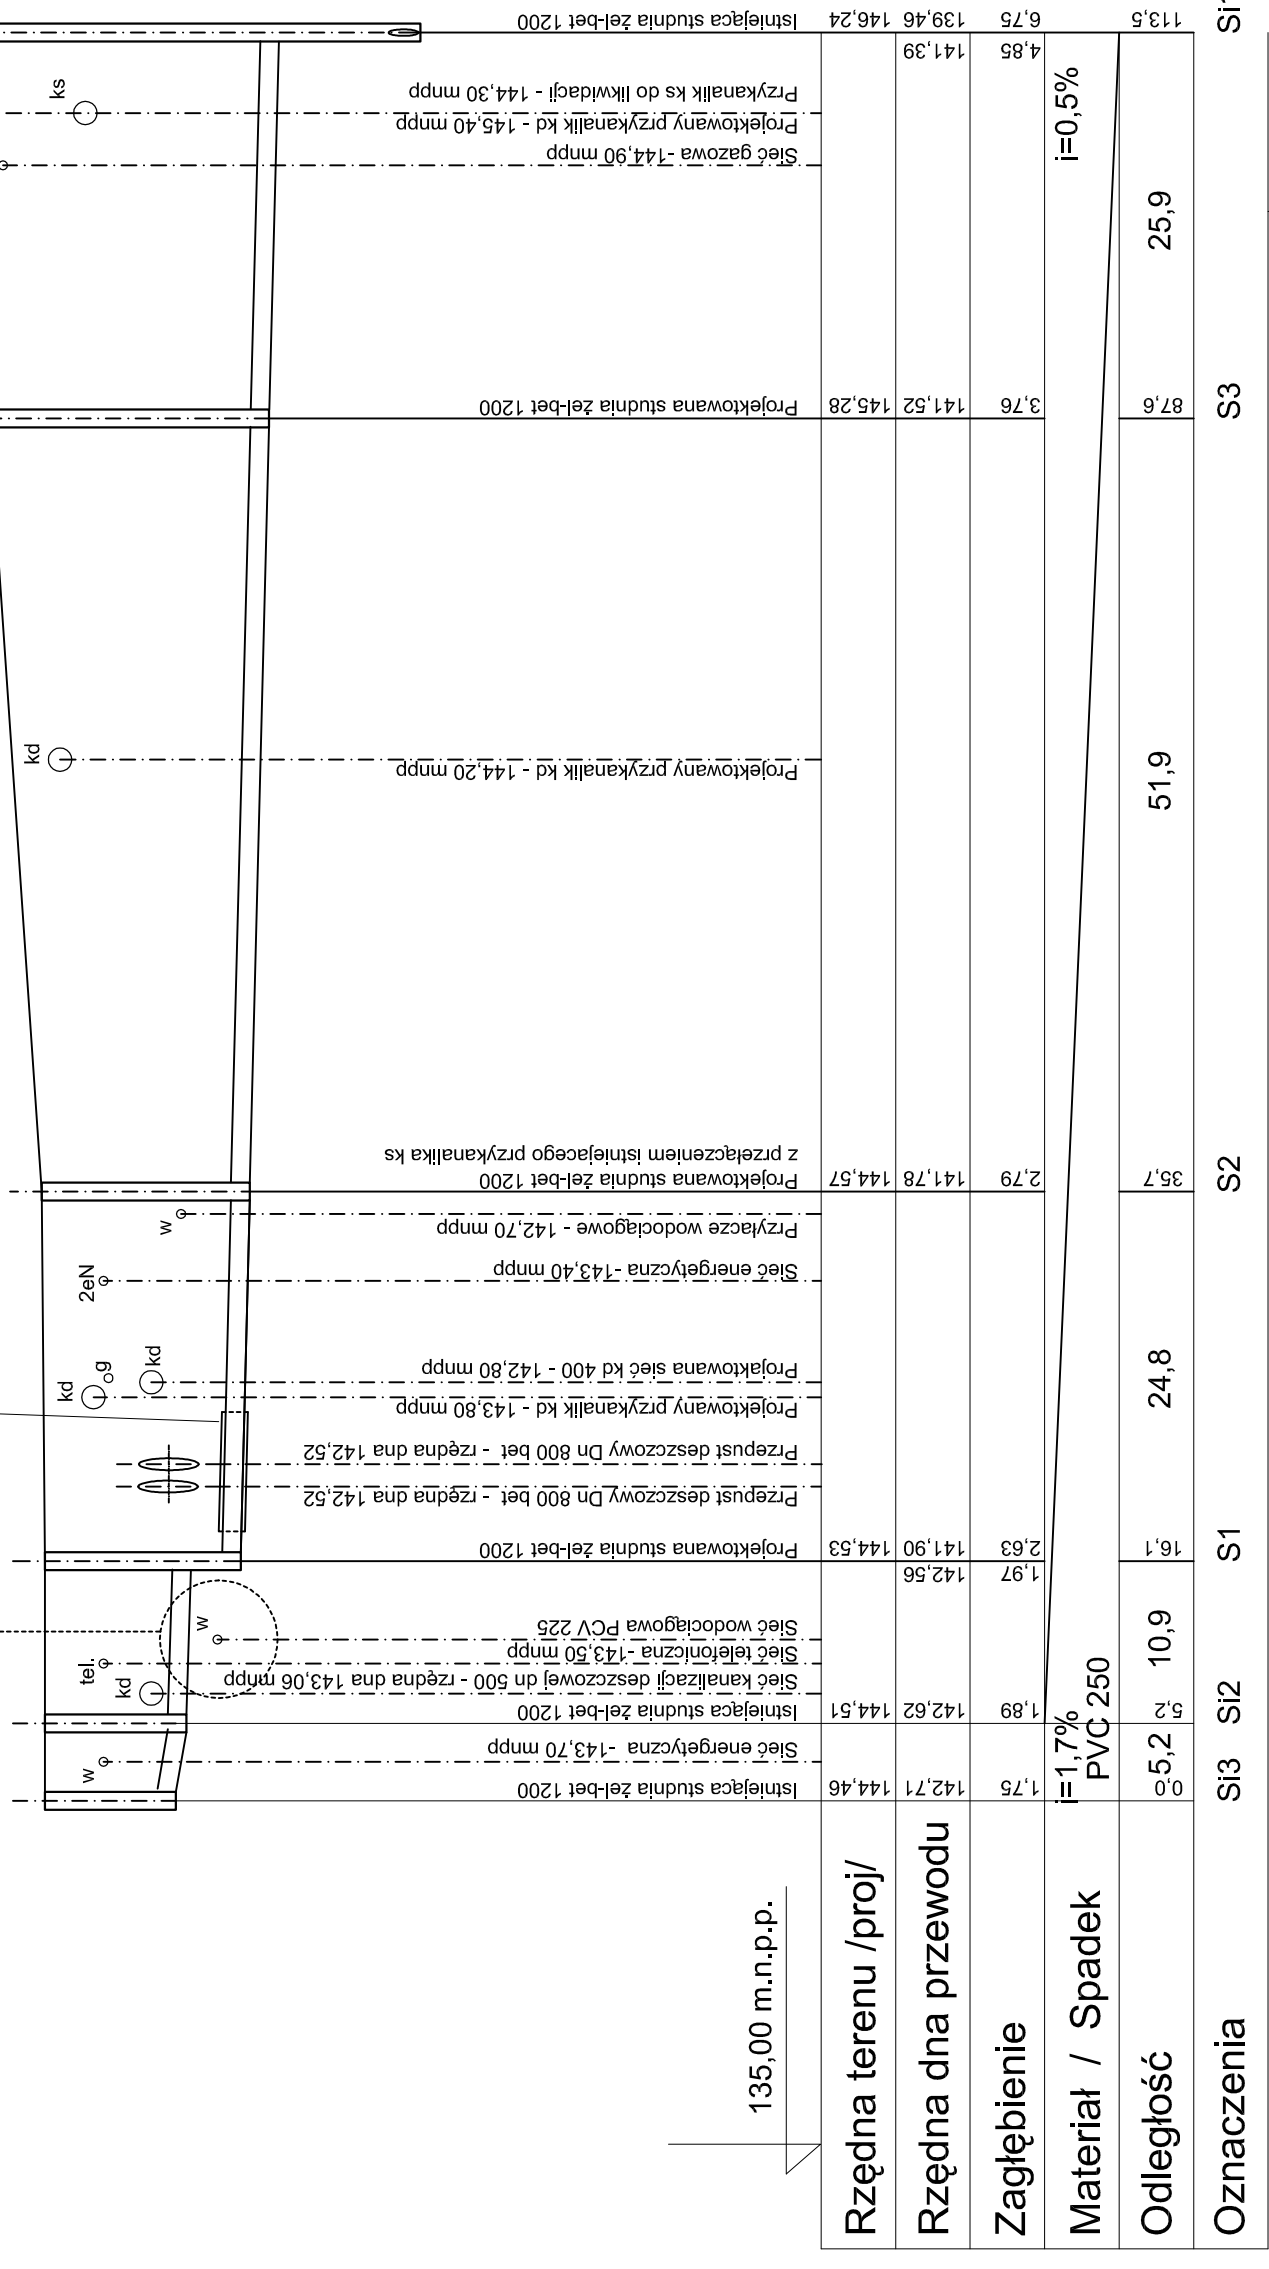

135,00 m.n.p.p.


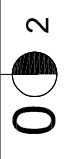

Projektował: mgr inż. Piotr Kozłowski 7342/Cic-71/93	Podpis:	DATA 02.08 r.	Pracownia projektowa: <b>SANITARNA</b>
Nazwa obiektu: Przebudowa drogi powiatowej nr 2313 W Mława-Dębsk-Dzięgowo (ul.Narutowicza od km 0+007,17 do km 0+521)	Investor: Powiatowy Zarząd Dróg w Mławie 06-500 Mława ul.St."Grot" Roweckiego 10	Nazwa rysunku: PROFIL SIECI KANALIZACJI SANITARNEJ	
Skala: 1 : 500		Nr umowy: 3	
e-mail: andrzej_dusinski@wp.pl		NIP 569-102-19-05 REGON 130231285	
ul. Radomska 2 m 43, 06-500 Mława		tel. 023645-44-98	
Andrzej Dusinski		USŁUGI PROJEKTOWE	