


W-1 0+025,38		
X=5887634,27	Y=7455865,72	
R=1000	d=2,6994 <sup>9</sup>	
PW	m	21,16
SW	m	0,22
PSK	m	42,32
AI	m	0,00
P <sub>w</sub> =P <sub>s</sub>	m	0,00
i	%	2,00 <sup>v</sup>

W-2 0+122,61		
X=588770,98	Y=7455925,46	
R=750	d=3,1446 <sup>9</sup>	
PW	m	18,53
SW	m	0,23
PSK	m	37,04
AI	m	0,02
P <sub>w</sub> =P <sub>s</sub>	m	0,00
i	%	2,00 <sup>v</sup>

W-3 0+253,75		
X=5887810,36	Y=7456011,07	
R=133	d=18,5532 <sup>9</sup>	
PW	m	19,52
SW	m	1,42
PSK	m	38,76
AI	m	0,28
P <sub>w</sub> =P <sub>s</sub>	m	0,00
i	%	2,00 <sup>v</sup>

W-4 0+312,09		
X=5887863,89	Y=7456034,95	
R=500	d=4,5094 <sup>8</sup>	
PW	m	17,71
SW	m	0,31
PSK	m	35,42
AI	m	0,00
P <sub>w</sub> =P <sub>s</sub>	m	0,00
i	%	2,00 <sup>v</sup>

W-5 0+372,74		
X=5887920,89	Y=7456055,68	
R=1200	d=3,5107 <sup>8</sup>	
PW	m	33,09
SW	m	0,45
PSK	m	66,17
AI	m	0,01
P <sub>w</sub> =P <sub>s</sub>	m	0,00
i	%	2,00 <sup>v</sup>

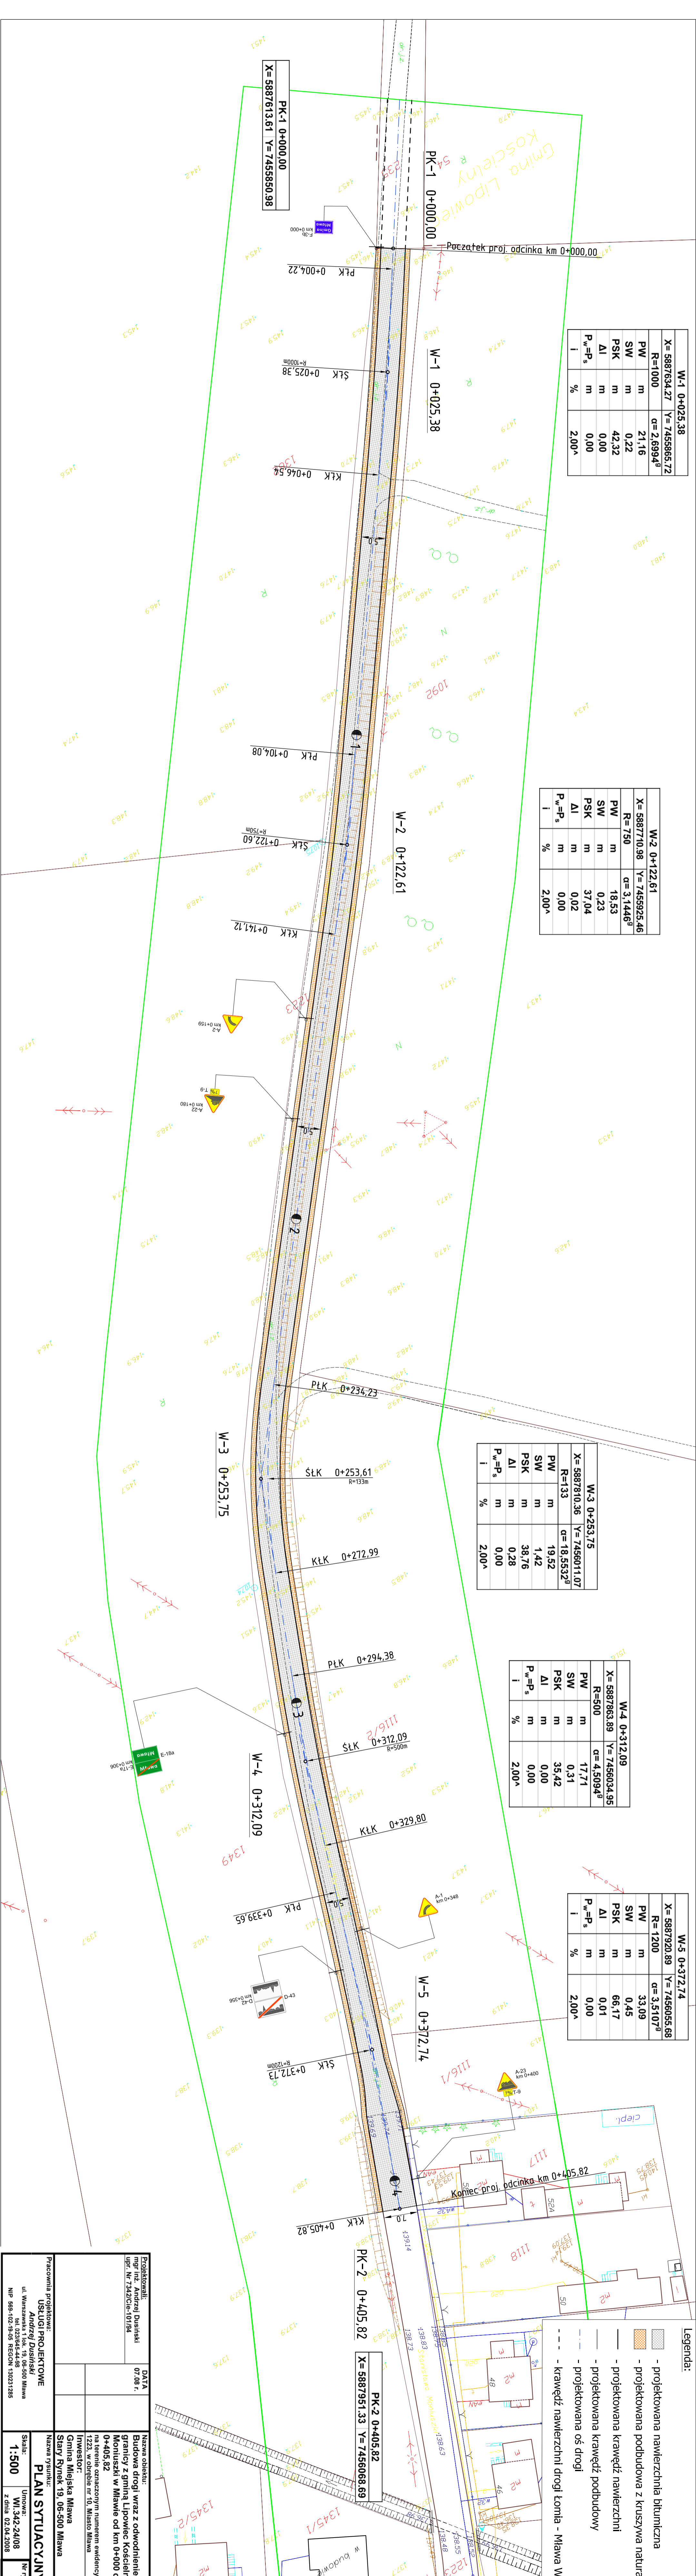

- Legenda:**
- - - - - krawężel nawierzchni drogi łomia - Mława Wólka
  - - - - - projektowana nawierzchnia bitumiczna
  - - - - - projektowana podbudowa z kruszywa naturalnego
  - - - - - projektowana krawężel nawierzchni
  - - - - - projektowana krawężel podbudowy
  - - - - - projektowana os. drogi

Pracownia projektowa:	
USKUCI PROJEKTOWE	
mgr inż. Andrzej Dusiniński	
ul. Warszawska 1 lok. 19, 06-500 Mława	
tel. 023645444-88	
NIP 589-102-18-05 REGON 130231285	
Nazwa obiektu:	
BUDOWA drogi wraz z odwodnieniem od granicy z gminą Lipowiec Kościelny do ul. Moniuszki w Mławie od km 0+000 do km 0+405,82	
na terenie oznaczonym numerem ewidencyjnym:	
1223 w obrębie nr 10, Młaso Mława	
Inwestor:	
Gmina Młajska Mława	
Stary Rynek 19, 06-500 Mława	
Nazwa rysunku:	
PLAN SYTUACYJNY	
Skala:	
1:500	
Umowa:	
WI.342-24/08	
Nr rys.:	
1	

Projektował:	
mgr inż. Andrzej Dusiniński	
ul. Warszawska 1 lok. 19, 06-500 Mława	
tel. 023645444-88	
NIP 589-102-18-05 REGON 130231285	
DATA:	
07.08 r.	
Nazwa obiektu:	
BUDOWA drogi wraz z odwodnieniem od granicy z gminą Lipowiec Kościelny do ul. Moniuszki w Mławie od km 0+000 do km 0+405,82	
na terenie oznaczonym numerem ewidencyjnym:	
1223 w obrębie nr 10, Młaso Mława	
Inwestor:	
Gmina Młajska Mława	
Stary Rynek 19, 06-500 Mława	
Nazwa rysunku:	
PLAN SYTUACYJNY	
Skala:	
1:500	
Umowa:	
WI.342-24/08	
Nr rys.:	
1	



