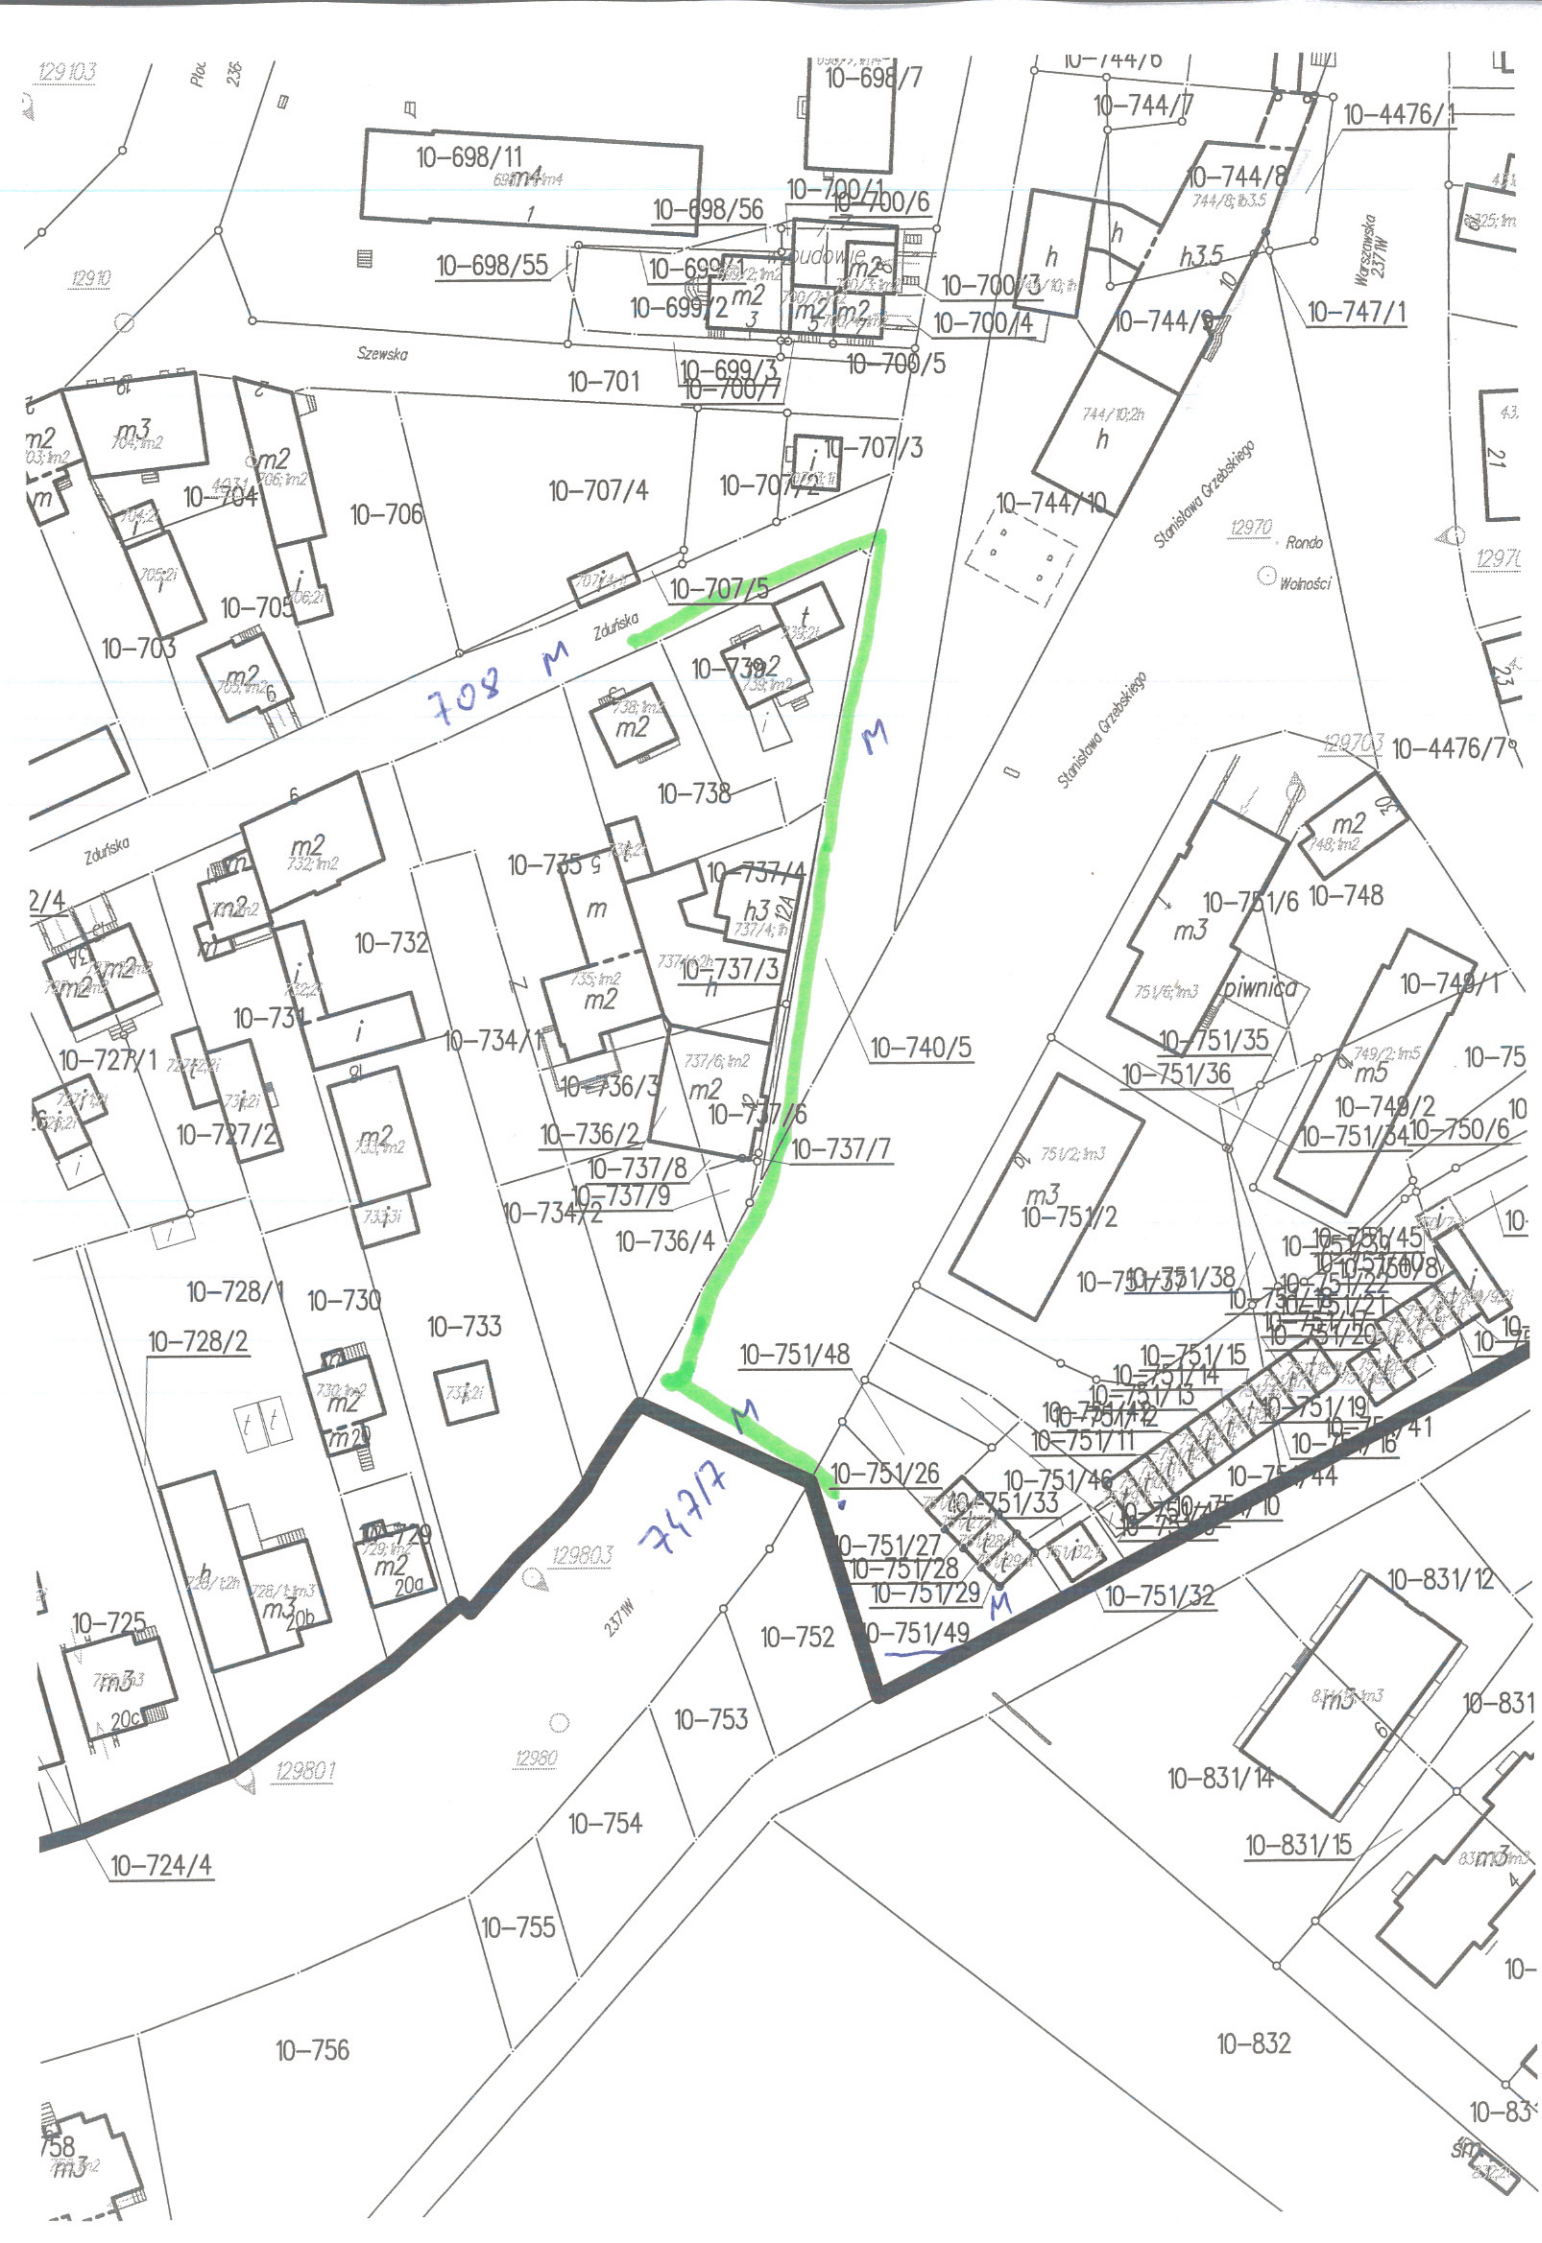

10-698/7
10-744/7
10-4476/1
10-698/11
10-698/56
10-700/1
10-700/6
10-744/8
10-698/55
10-699/1
10-699/2
10-700/3
10-700/4
10-744/9
10-747/1
Szewska
10-701
10-699/3
10-700/7
10-700/5
10-707/3
10-707/4
10-707/2
10-744/10
10-704
10-706
10-707/5
10-705
10-703
Zduńska
708 M
M
Stanisława Grzebskiego
Rondo
Wolności
10-4476/7
10-738
10-735
10-737/4
10-751/6
10-748
10-732
10-737/3
piwnica
10-749/1
10-731
10-734/1
10-740/5
10-751/35
10-727/1
10-751/36
10-736/3
10-737/6
10-749/2
10-727/2
10-736/2
10-737/7
10-751/34
10-750/6
10-737/8
10-737/9
10-734/2
10-751/2
10-736/4
10-728/1
10-730
10-751/38
10-733
10-728/2
10-751/48
10-751/15
10-751/14
10-751/13
10-751/19
10-751/11
10-751/26
10-751/46
10-751/33
10-751/27
10-751/28
10-751/29
10-751/32
10-751/49
10-831/12
10-725
10-752
10-753
10-831/14
10-831/15
10-754
10-724/4
10-755
10-756
10-832