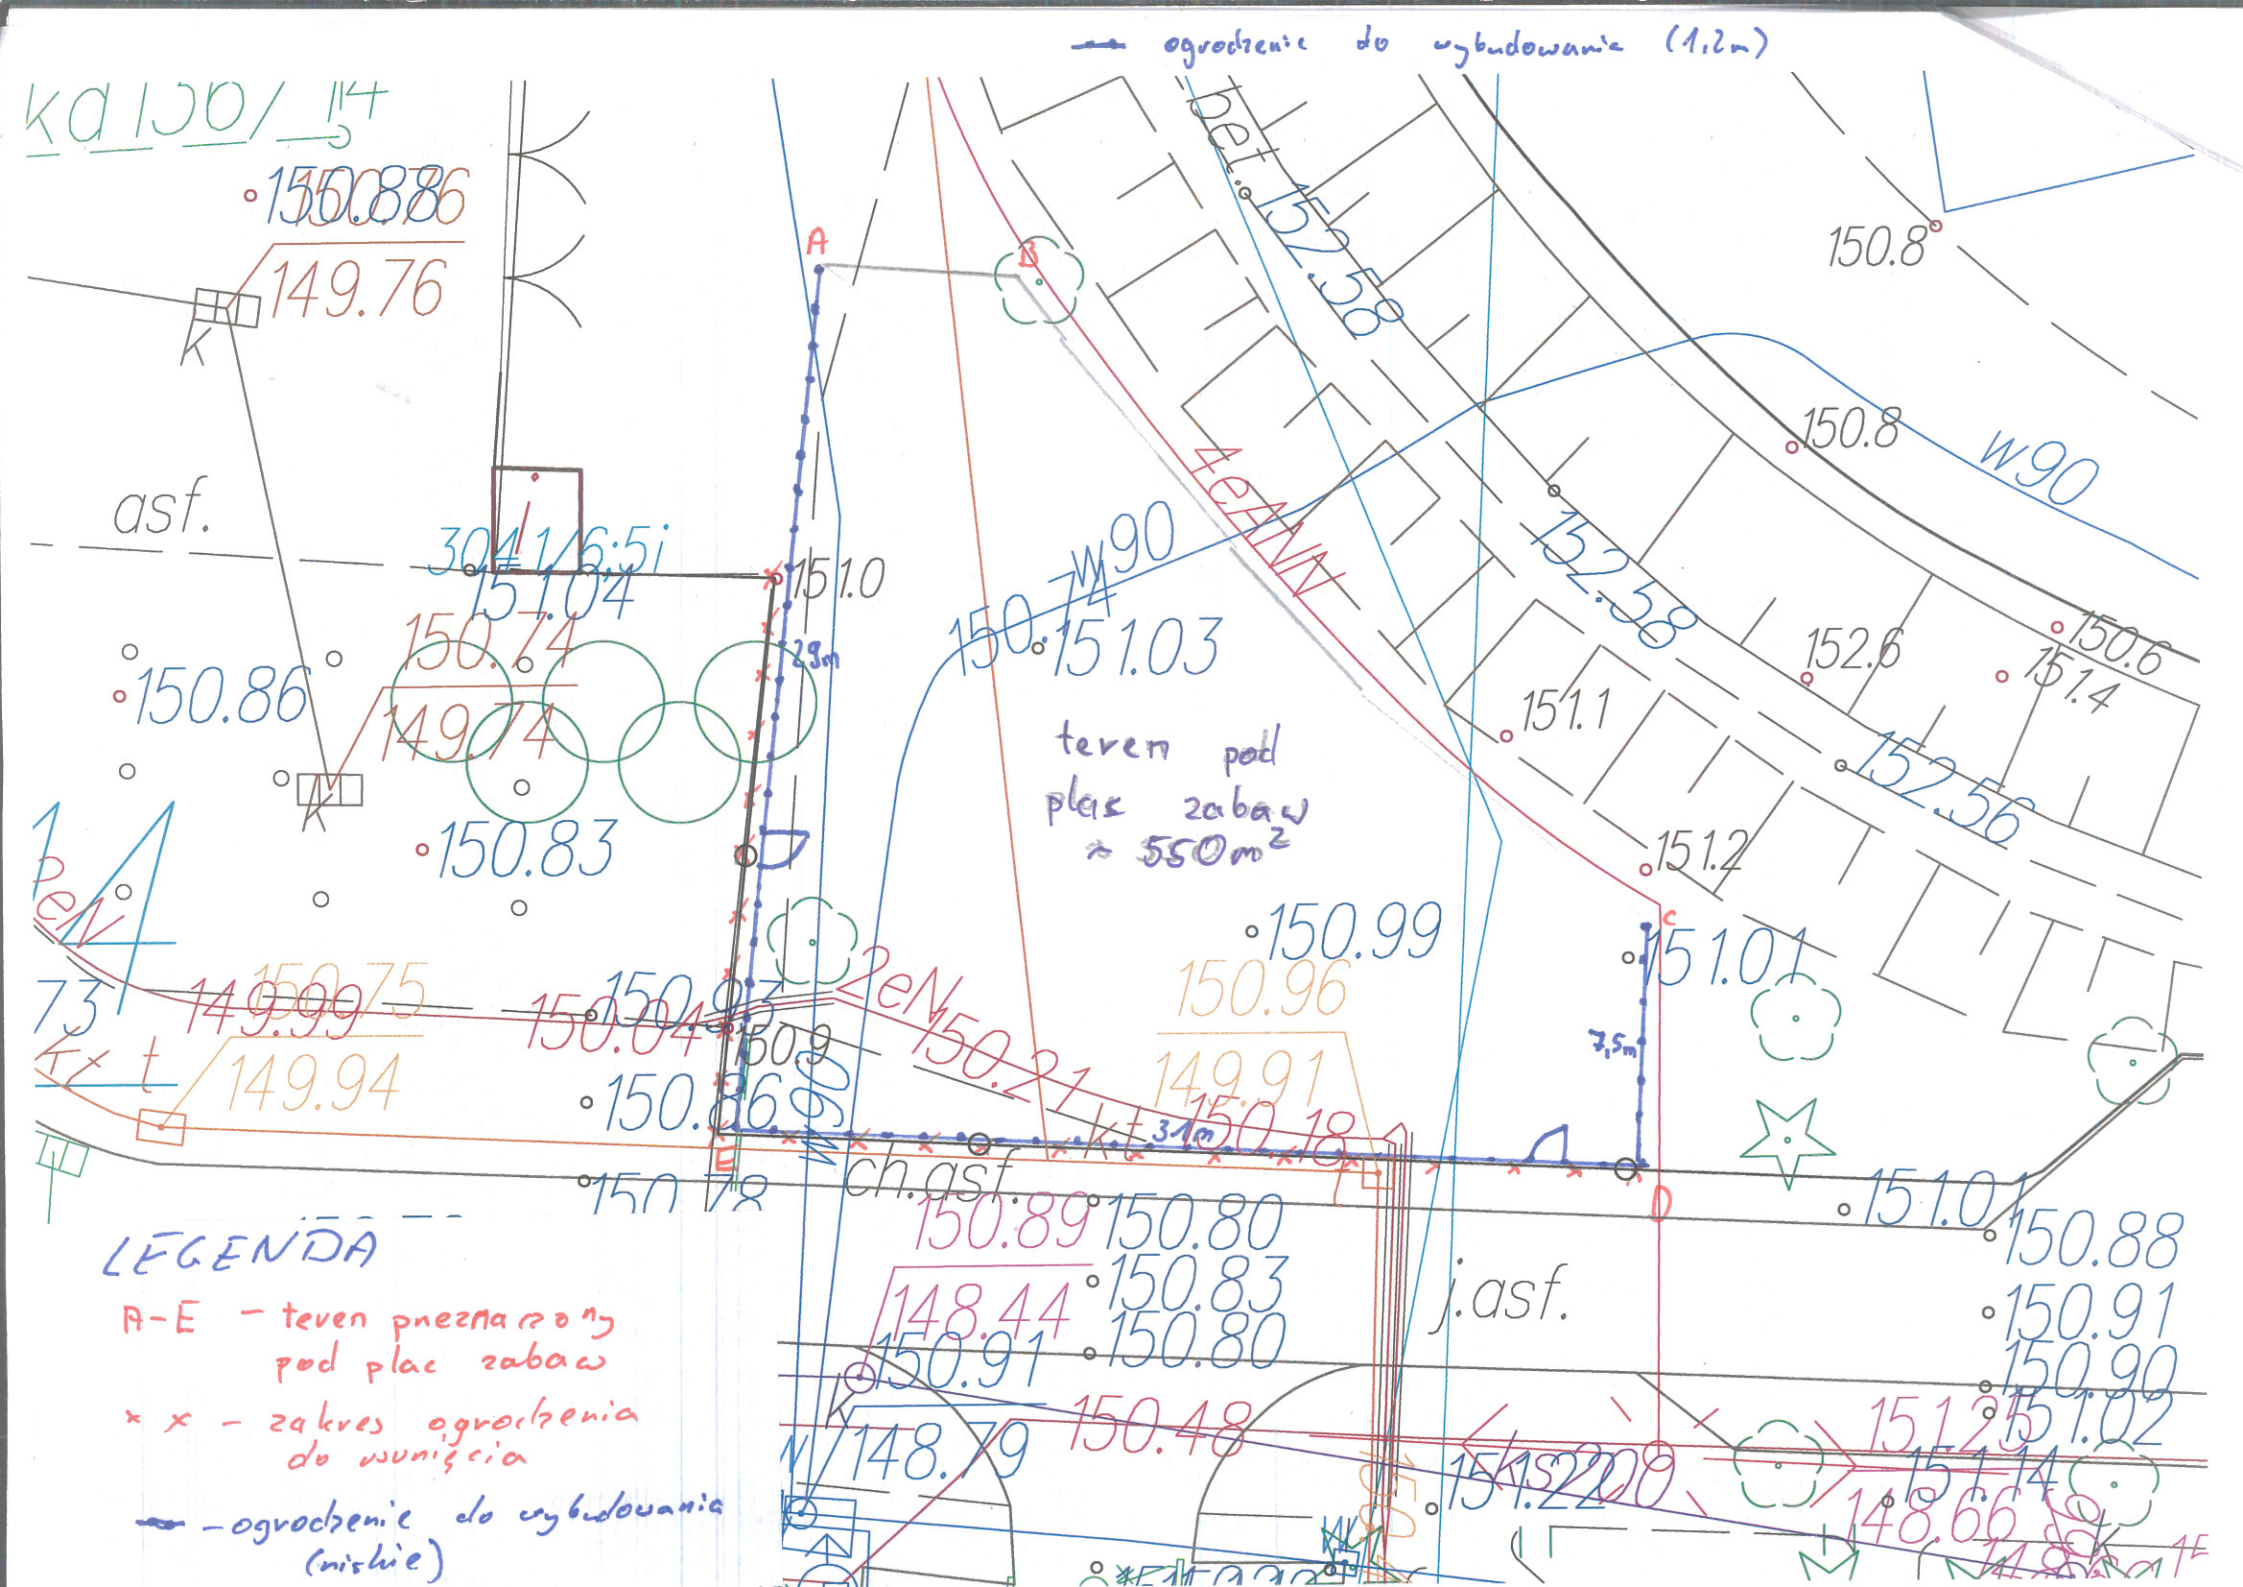

ogrodzenie do wybudowania (1,2m)
teren pod plac zabaw ≈ 550m²
LEGENDA
A-E – teren przeznaczony pod plac zabaw
× × – zakres ogrodzenia do usunięcia
– ogrodzenie do wybudowania (niskie)
asf.
ch.asf.
j.asf.
W90
2eN
4eANN