



ORIENTACJA

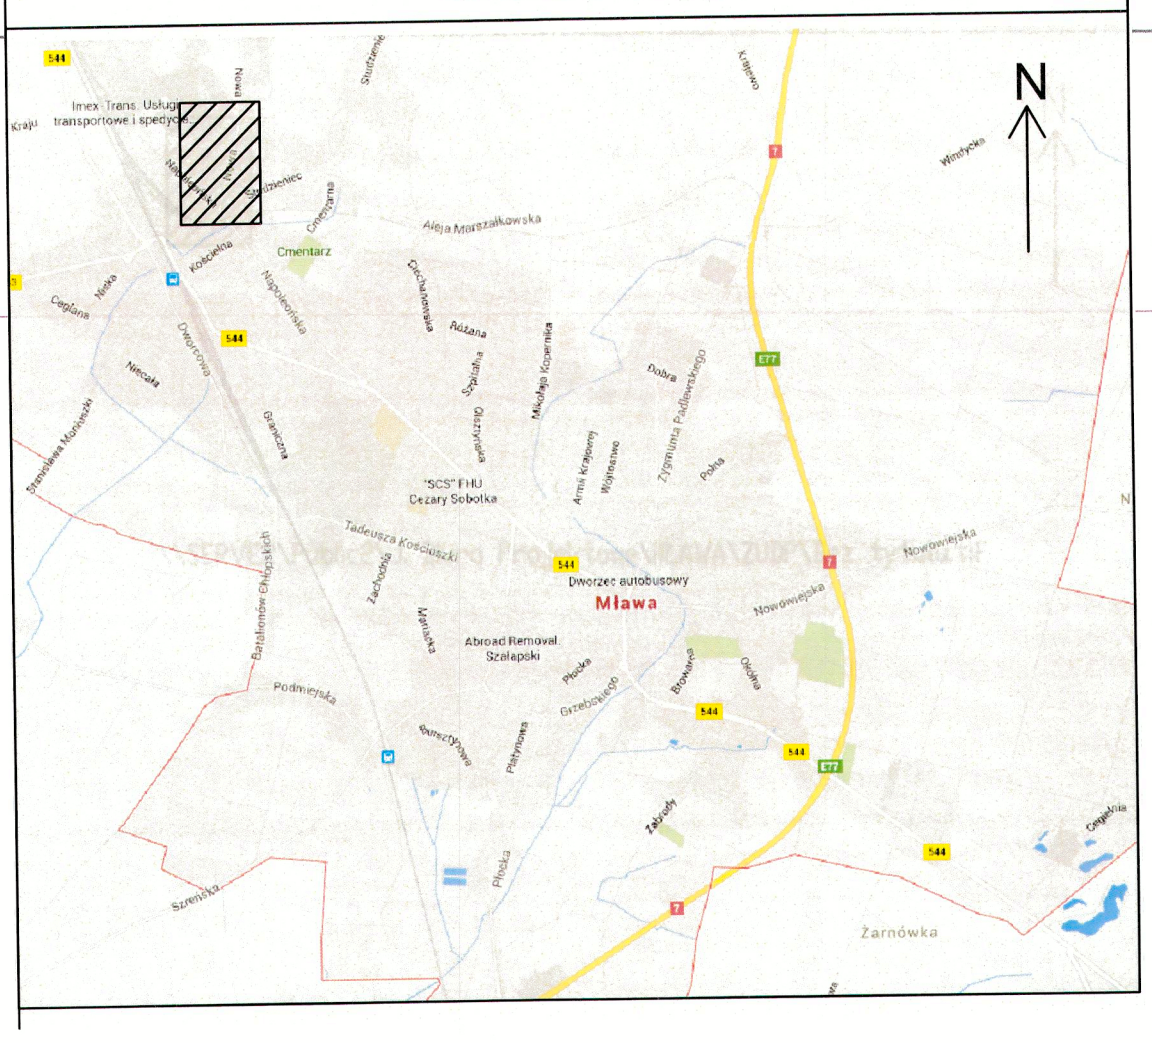

11-288/5

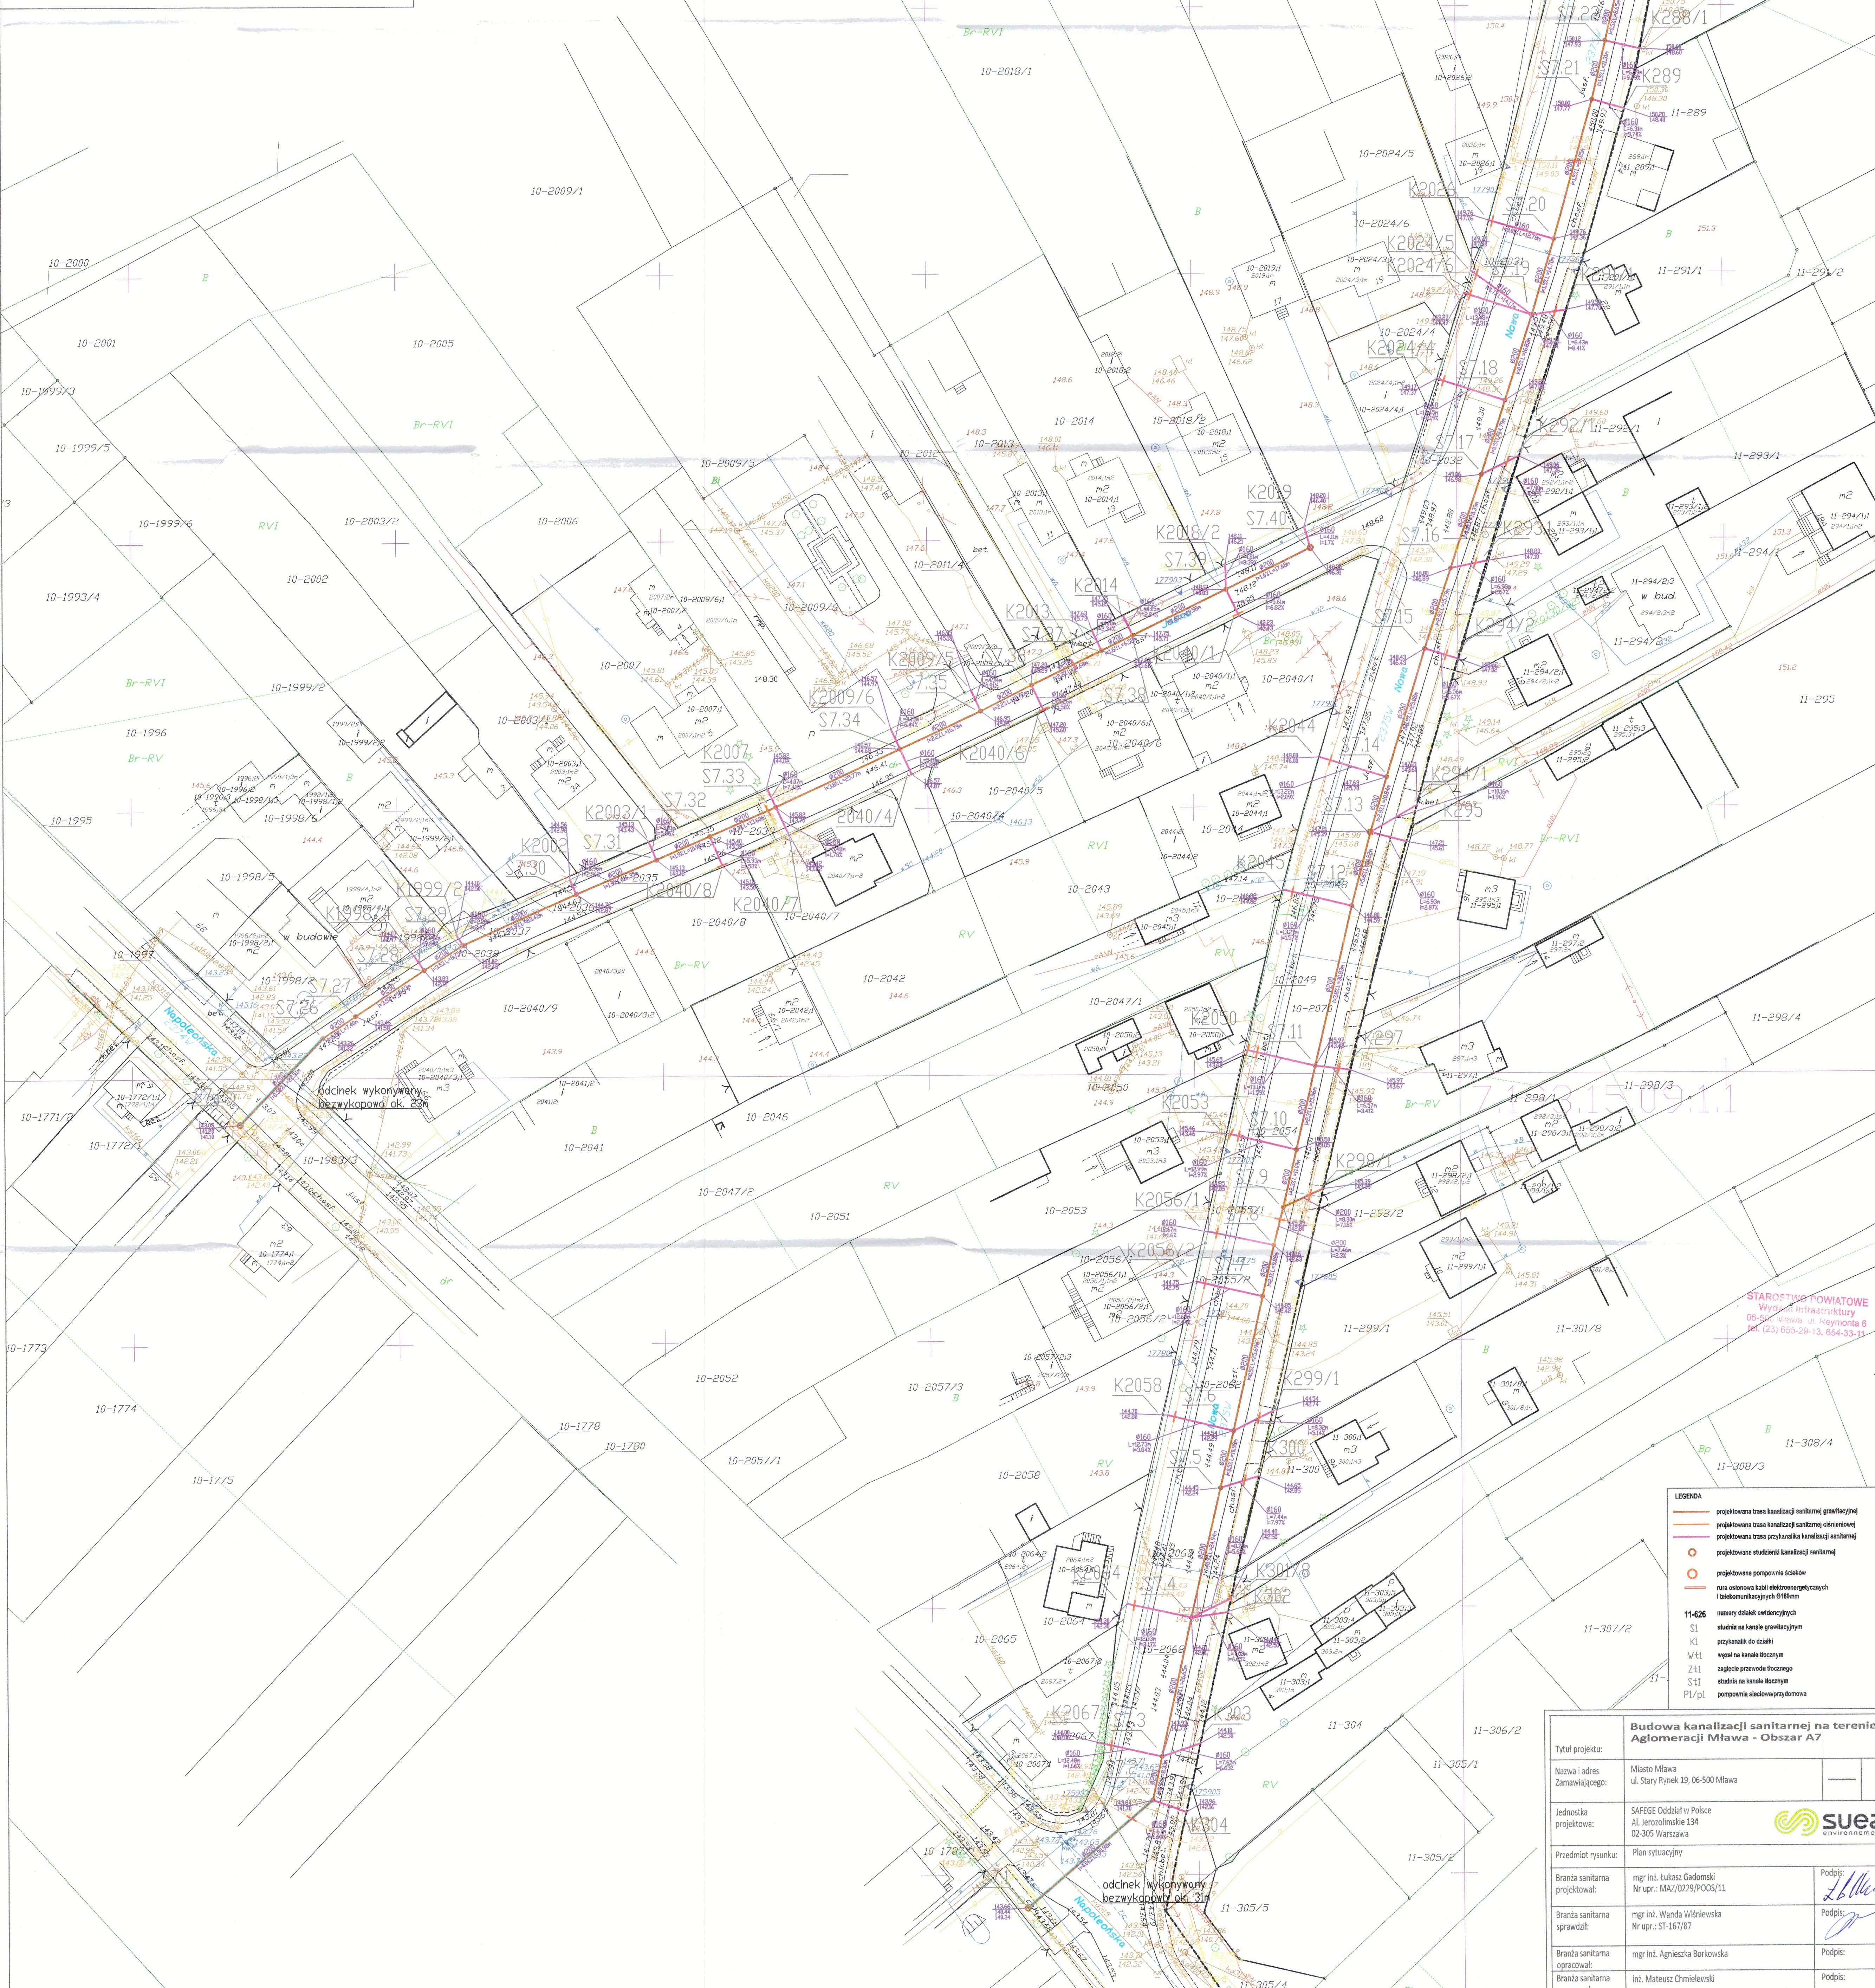

- LEGENDA**
- projektowana trasa kanalizacji sanitarnej grawitacyjnej
  - projektowana trasa kanalizacji sanitarnej ciśnieniowej
  - projektowana trasa przykanału kanalizacji sanitarnej
  - projektowana studzienka kanalizacji sanitarnej
  - projektowana pompienka ścieków
  - rura stalowa kabli elektroenergetycznych i telekomunikacyjnych Ø160mm
- 11-426** numery ścieżek widzących
- S1 studnia na kanale grawitacyjnym
  - K1 przykanał do czwórki
  - W1 wążel na kanale tłoczonym
  - Z1 stacja przelewu tłoczonym
  - St1 studnia na kanale tłoczonym
  - PI/pi pompienka ściekowa/przydomowa

<b>Budowa kanalizacji sanitarnej na terenie Aglomeracji Mława - Obszar A7</b>	
Tytuł projektu:	Miasto Mława
Nazwa i adres Zamawiającego:	ul. Stary Rynek 19, 06-500 Mława
Jednostka projektowa:	SAFEGE Oddział w Polsce Al. Jerozolimskie 134 02-305 Warszawa
Przedmiot rysunku:	Plan sytuacyjny
Branta sanitarna projektował:	mgr inż. Łukasz Gadomski Nr upr.: MAZ/0229/POOS/11
Branta sanitarna sprawdził:	mgr inż. Wanda Wiśniewska Nr upr.: ST-167/87
Branta sanitarna opracował:	mgr inż. Agnieszka Borkowska
Branta sanitarna opracował:	inż. Mateusz Chmielewski
Data:	10.2015
Skala:	1:500
Stadium:	PNB
Nr rys.:	A7.1

STAROSTWO POWIATOWE  
Wydział Infrastruktury  
06-500 Mława, ul. Koszarowa 8  
tel. (22) 655-29-13, 654-33-11