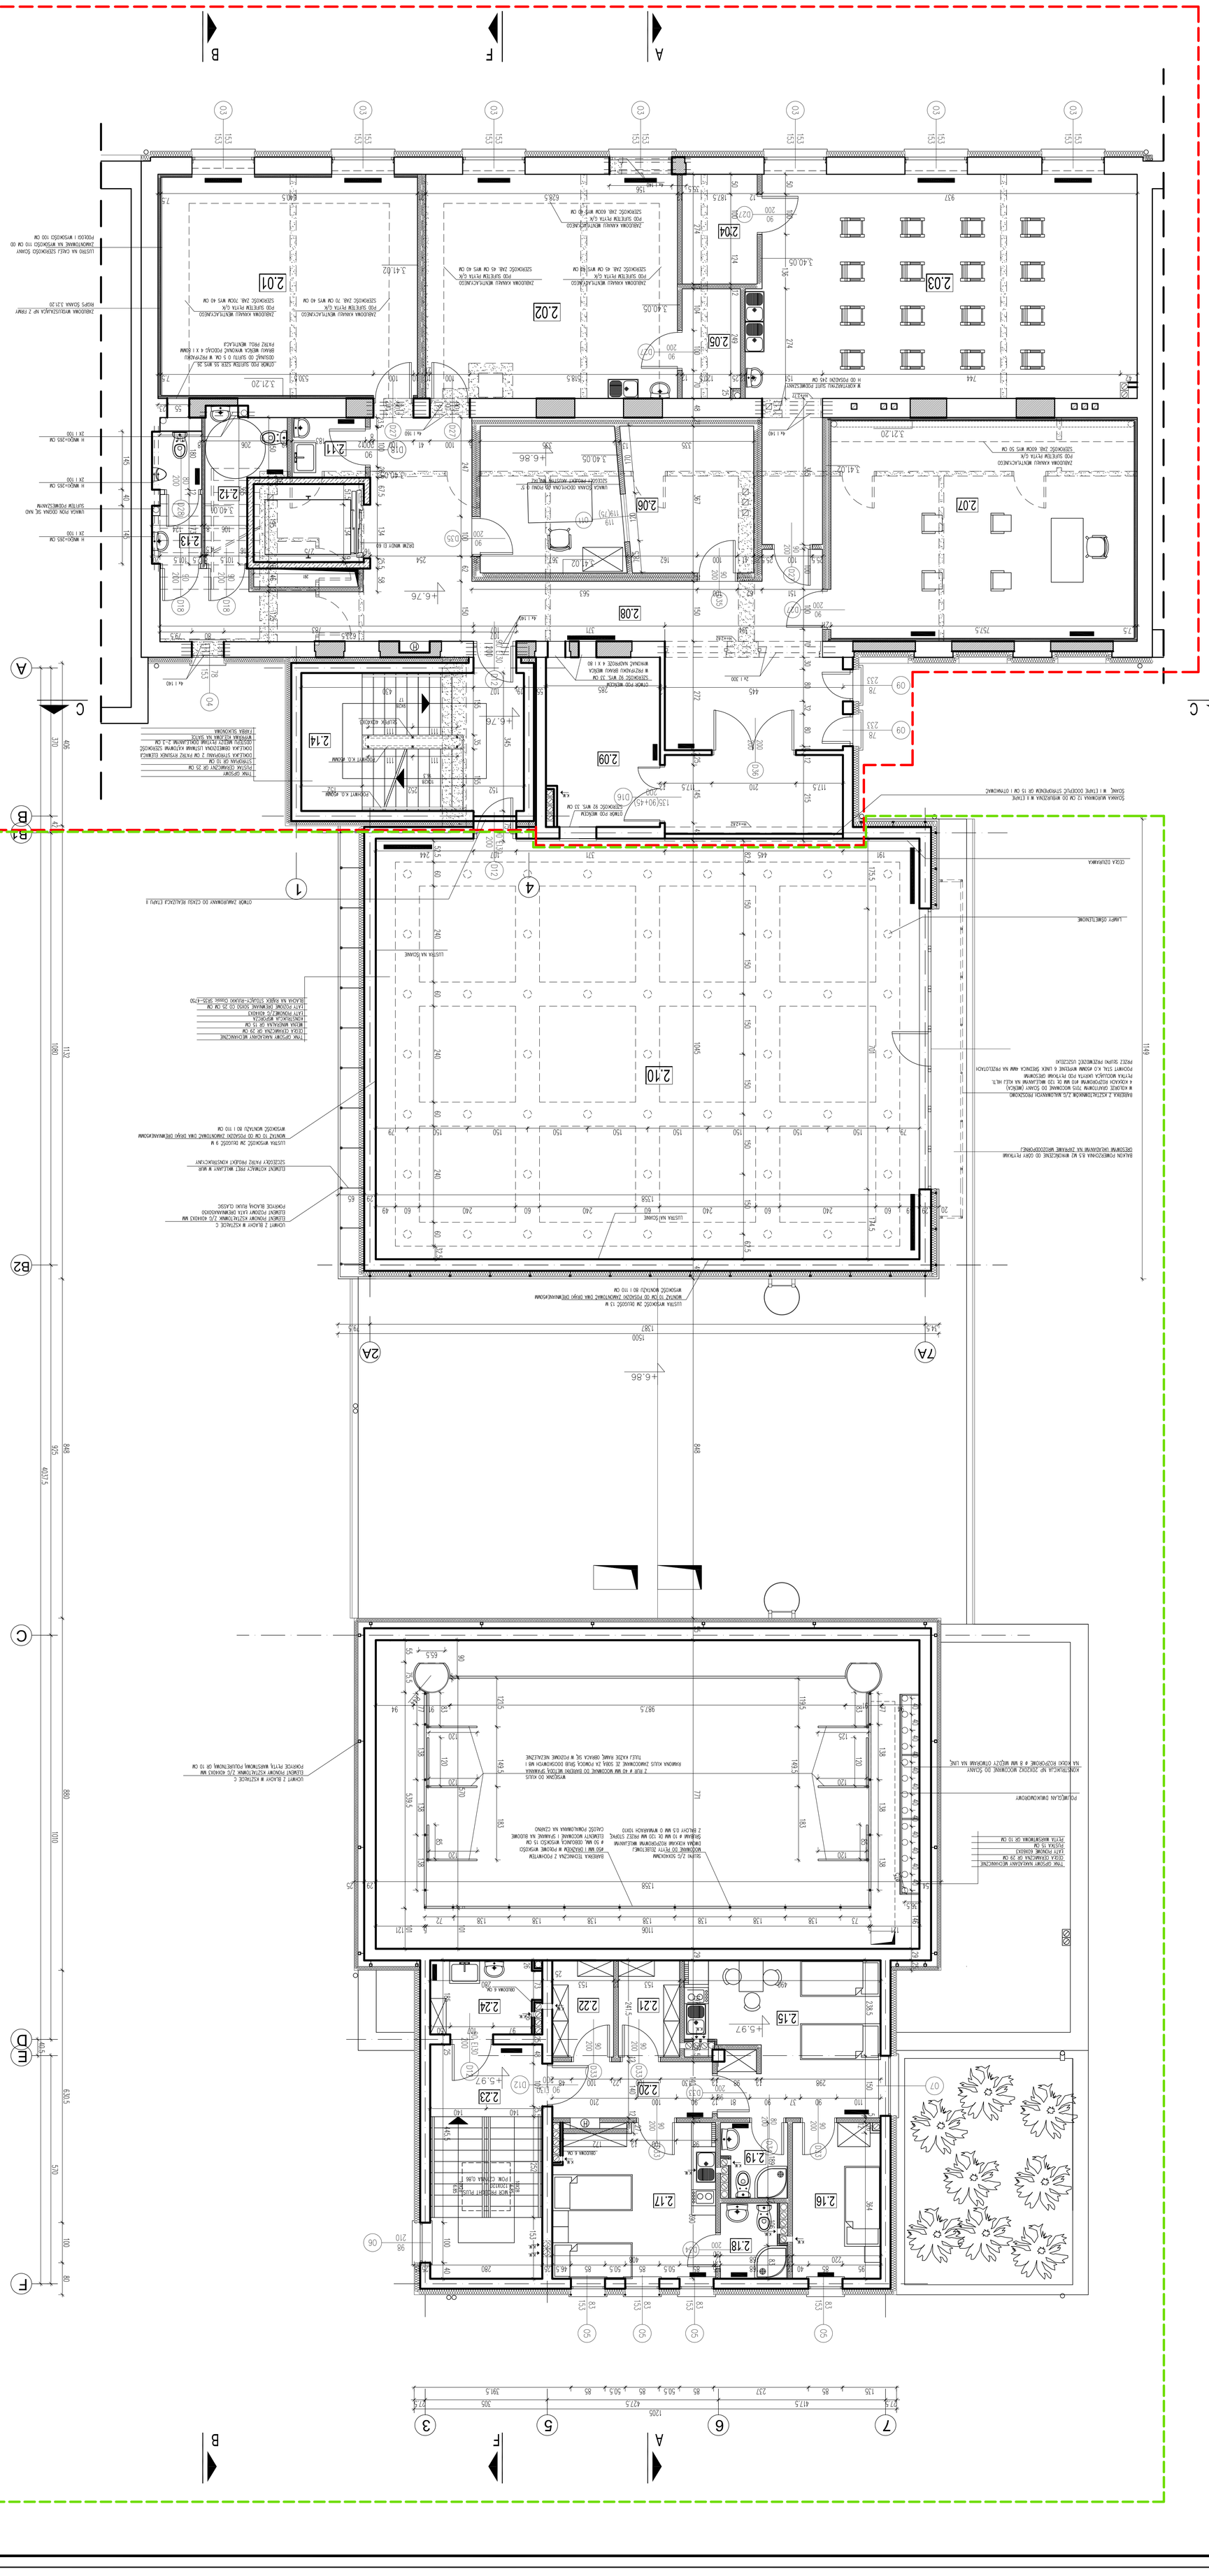
I ETAP
II ETAP
suma 520,54m2
I ETAP 286,65 m2
II ETAP 233,89 m2
2.01 SALA WOKALNA 34,90M2 WYKŁADZINA FLOKOWANA
2.02 SALA PLASTYCZNA 35,19M2 WYKŁADZINA LINOLEUM
2.03 SALA PLASTYCZNA 59,13M2 WYKŁADZINA LINOLEUM
2.04 POM. ZAPLECZA 3,98M2 WYKŁADZINA LINOLEUM
2.05 POM. ZAPLECZA 5,13M2 WYKŁADZINA LINOLEUM
2.06 STUDIO NAGRAŃ 24,41M2 WYKŁADZINA FLOKOWANA
2.07 SALA MUZYCZNA 41,20M2 WYKŁADZINA FLOKOWANA
2.08 KOMUNIKACJA 50,06M2 WYKŁADZINA LINOLEUM
2.09 MAGAZYNEK 12,08M2 WYKŁADZINA LINOLEUM
2.09A MAGAZYNEK TYMCZASOWY 8,9M2 POSADZKA BETONOWA
2.10 SALA TANECZNA 140M2 PARKIET PODWÓJNE LEGAR.
2.11 POM. SPRZĄTACZKI 2,6,7M2 WYKŁADZINA LINOLEUM
2.12 W.C. 5,33M2 PŁYTKI GRESOWE
2.13 W.C. 3,77M2 PŁYTKI GRESOWE
2.14 KLATKA SCHODOWA 19,18M2 PŁYTKI GRESOWE
2.15 POKÓJ GOŚCINNY 17,4M2 WYKŁADZINA FLOKOWANA
2.16 POKÓJ GOŚCINNY 8,5M2 WYKŁADZINA FLOKOWANA
2.17 POKÓJ GOŚCINNY 15,63M2 WYKŁADZINA FLOKOWANA
2.18 ZAZIENKA 2,8M2 TERAKOTA
2.19 ZAZIENKA 2,89M2 TERAKOTA
2.20 KOMUNIKACJA 5,60M2 WYKŁADZINA FLOKOWANA
2.21 MAGAZYN BIELIZNY CZYSTEJ 5,69M2 PŁYTKI GRESOWE
2.22 MAGAZYN BIELIZNY BRUDNEJ 3,69M2 PŁYTKI GRESOWE
2.23 KLATKA SCHODOWA 13,23M2 PŁYTKI GRESOWE
2.24 POM. SPRZĄTACZKI 4,88M2 PŁYTKI GRESOWE
PROJEKT ARCHITEKTONICZNY I KONSTRUKCYJNY ZAWSZE TRZEBA ROZPATRYWAĆ RAZEM Z PROJEKTAMI BRANŻOWYMI. W PRZYPADKU NIEZGODNOŚCI POMIĘDZY PROJEKTANTAMI ZE WZGLĘDU NA ZMIENNĄ GRUBOŚĆ MUROW ISTNIEJĄCYCH POSADOWIENIE SZYBU WINDOWEGO (WZGLĘDEM MUROW)NALEŻY SPRAWDZIĆ NA PEŁNEJ WYSOKOŚCI BUDYNKU W PRZYPADKU NIEZGODNOŚCI POMIĘDZY PROJEKTANTAMI POSADOWIENIE DOBUDOWANEJ KLATKI, ORAZ DOBUWY Z TYŁU ZOSTAŁO PRZYJĘTE NA PODSTAWIE WYKONANEJ DOKRYWKI FUNDAMENTOWEJ. W PRZYPADKU NIEZGODNOŚCI ZALOŻENIA PROJEKTOWEGO Z STANEM FAKTYCZNYM STWIERDZONYM PO ODKRYCIU CAŁOŚCI FUNDAMENTÓW POWIADOMIĆ PROJEKTANTA
WYMIARY OKIEN SZCZEGÓŁOWE W OTWARACH ISTNIEJĄCYCH NALEŻY BEZWZGLĘDNIE SPRAWDZIĆ PRZED WYKONANIEM ZAMÓWIENIA. WĘGARKI WOKÓŁ OKIEN ISTNIEJĄCYCH ULEGAJĄ SKUCIU
WYMIARY OTWORÓW DRZWI SZCZEGÓŁOWE DOTYCZY TO DRZWI P-POZ MONTOWANYCH W ŚMIETLE ŚCIAN Z OŚCIEŻNICĄ. WEWNĘTRZNĄ DOSTOSOWAĆ DO WBRANEGO PRODUCENTA
PRZEDBIEGI KABLI PRZYOWYCH W SALI KINOWEJ GENERALNIE ODBYWA SIĘ W CZĘŚCI SUFITOWEJ A KABLI NAGŁOŚNIENIOWYCH I NISKOPRZYOWYCH PO ŚCIANACH
NALEŻY ZWRÓCIĆ UWAGĘ NA ZAMONTOWANIE CZĘŚCI WENTYLACYJNEJ I OMINIĘCIE JEJ KORYTAMI Z KABLAMI PRZYOWYMI, TAK ABY UNIKNĄĆ KOLIZJI WYSOKOŚCIOWEJ MIĘDZY CIĄGIEM KABLOWYM I WENTYLACYJNYM. RURY WENTYLACYJNE PRZEPONUJĄ UŁOŻYĆ SIĘ BEZPOŚREDNIO POD STROPEM Z PŁYT SPRĘŻONYCH, A KABLAMI PRZEJŚĆ POD KANAŁAMI WENTYLACYJNYMI.
NA PROJEKCIE ARCHITEKTONICZNYM ZOSTAŁY ZAZNACZONE GŁÓWNE PRZEJŚCIA KANAŁÓW WENTYLACYJNYCH. OTWORY POWIĘKSZ 20 CM ZOSTAŁU POMINIĘTE
MONTAŻ KAMINÓW NA ELEWACJACH SZCZELNY DYLATACYJNE SPOSÓB KOTWIENIA WYKONAĆ ZGODNIE TECHNOLOGIĄ PRODUCENTA. PODZIAŁ NAŚRZUCONY NIE JEST ŚCISŁY ISTNIEJĄCE MOŻLIWOŚCI DROBNYCH PRZESUNIĘĆ I KOREKT
0.00 BUDYNKU ZOSTAŁO PRZYJĘTE NA WYSYSOKOŚCI 151.3 WYSOKOŚĆ TA WYNIKA Z OTRZYMANEJ MAPY GEODEZYJNEJ. PROJEKTANT ZAKŁADA, ŻE ZOSTANIE ZACHOWANY POZIOM POSADZKI OBECNIE ISTNIEJĄCY DO POZIOMU KOŚCIKI NA ZEWNĄTRZ. PROJEKT NIE PRZEWIDUJE ZMIANY RZĘDNYCH WYSOKOŚCI WEJŚCIA DO BUDYNKU
UWAGI
LEGENDA
ŚCIANY I STROPY ISTNIEJĄCE
ŚCIANY I STROPY WYBURZANE
ŚCIANY GIPSOWO-KARTONOWE PROJEKTOWANE
ŚCIANY MUROWANE PROJEKTOWANE
ZAMUROWYWANIA
STUDIO NAGRAŃ
WYKŁADZINA DYWANOWA
PŁYTA BIODRE EZS
PŁYTA OSB GR 22 MM
LICOWKI SYNO CM
MEMBRANA GR 10 CM
SKOŚ. MARSTWY PODKONSTRUKCJI DO STROPU
PODKŁAD CEMENT
ESTRICH CEMENTOWY
SUFIT PODWIESZANY G/K