


MAPA DO CELÓW PROJEKTOWYCH	
Identyfikator zgłoszenia pracy geodezyjnej	G.6640.011.480.2015
Miejscowość	Mława
Jednostka ewidencyjna	identyfikator: 141301_1 nazwa: Mława
Obszar ewidencyjny	identyfikator i nazwa: 141301_1.0011 Mława Scalenie
Działka	267/3, 268/4, 269/2
Skala mapy	1 : 500
Nazwa układu współrzędnych	prostokątnych płaskich: 2000/7 wysokości: Kronsztadt 60
Obszar aktualizacji	
Data aktualizacji	29.09.2015 r.
Zgodnie z rozporządzeniem MSWiA z dn. 09.11.2011 r. (Dz. U. 263 poz. 1572) w sprawie standardów technicznych wykonywania geodezyjnych pomiarów w sytuacjach i wysokościowych oraz opracowania i przekazywania wyników tych pomiarów o PZGK:	
1. Przebieg granic działki przedmiotowej pobrano z PZGK, z którego wynika, że położenie punktów granicznych spełnia wymaganą dokładność umożliwiającą lokalizację budynku w odległości 4,0 m i bliżej.	
2. Użytki wniesione na mapę są zgodne z mapą ewidencyjną.	
3. Wyżej opisana nieruchomości nie jest obciążona służebnością gruntową.	
Uwaga: Pozza wykazany mi na niniejszej mapie urządzeniami podziemnymi nie wykaza się istnienia w terenie innych urządzeń podziemnych, dla których brak było dokumentacji branżowych i nie zostały odnotowane w czasie inwentaryzacji geodezyjnej.	
PRACOWNIA GEODEZYJNA "GEOKOMPLEX" Krzysztof Zółtowski 06-500 Mława, Os. Książąt Maz. 4 m 28 tel. kom. 0 604 908 927 NIP: 669-104-40-61-1, REGON: 140276290 Nazwa/ imię i nazwisko wykonawcy oraz podpis osoby reprezentującej wykonawcę	GEODETA UPRAWNIONY inż. Krzysztof Zółtowski Nr upraw. 20485 Imię i nazwisko, nr uprawnień oraz data i podpis geodety uprawnionego

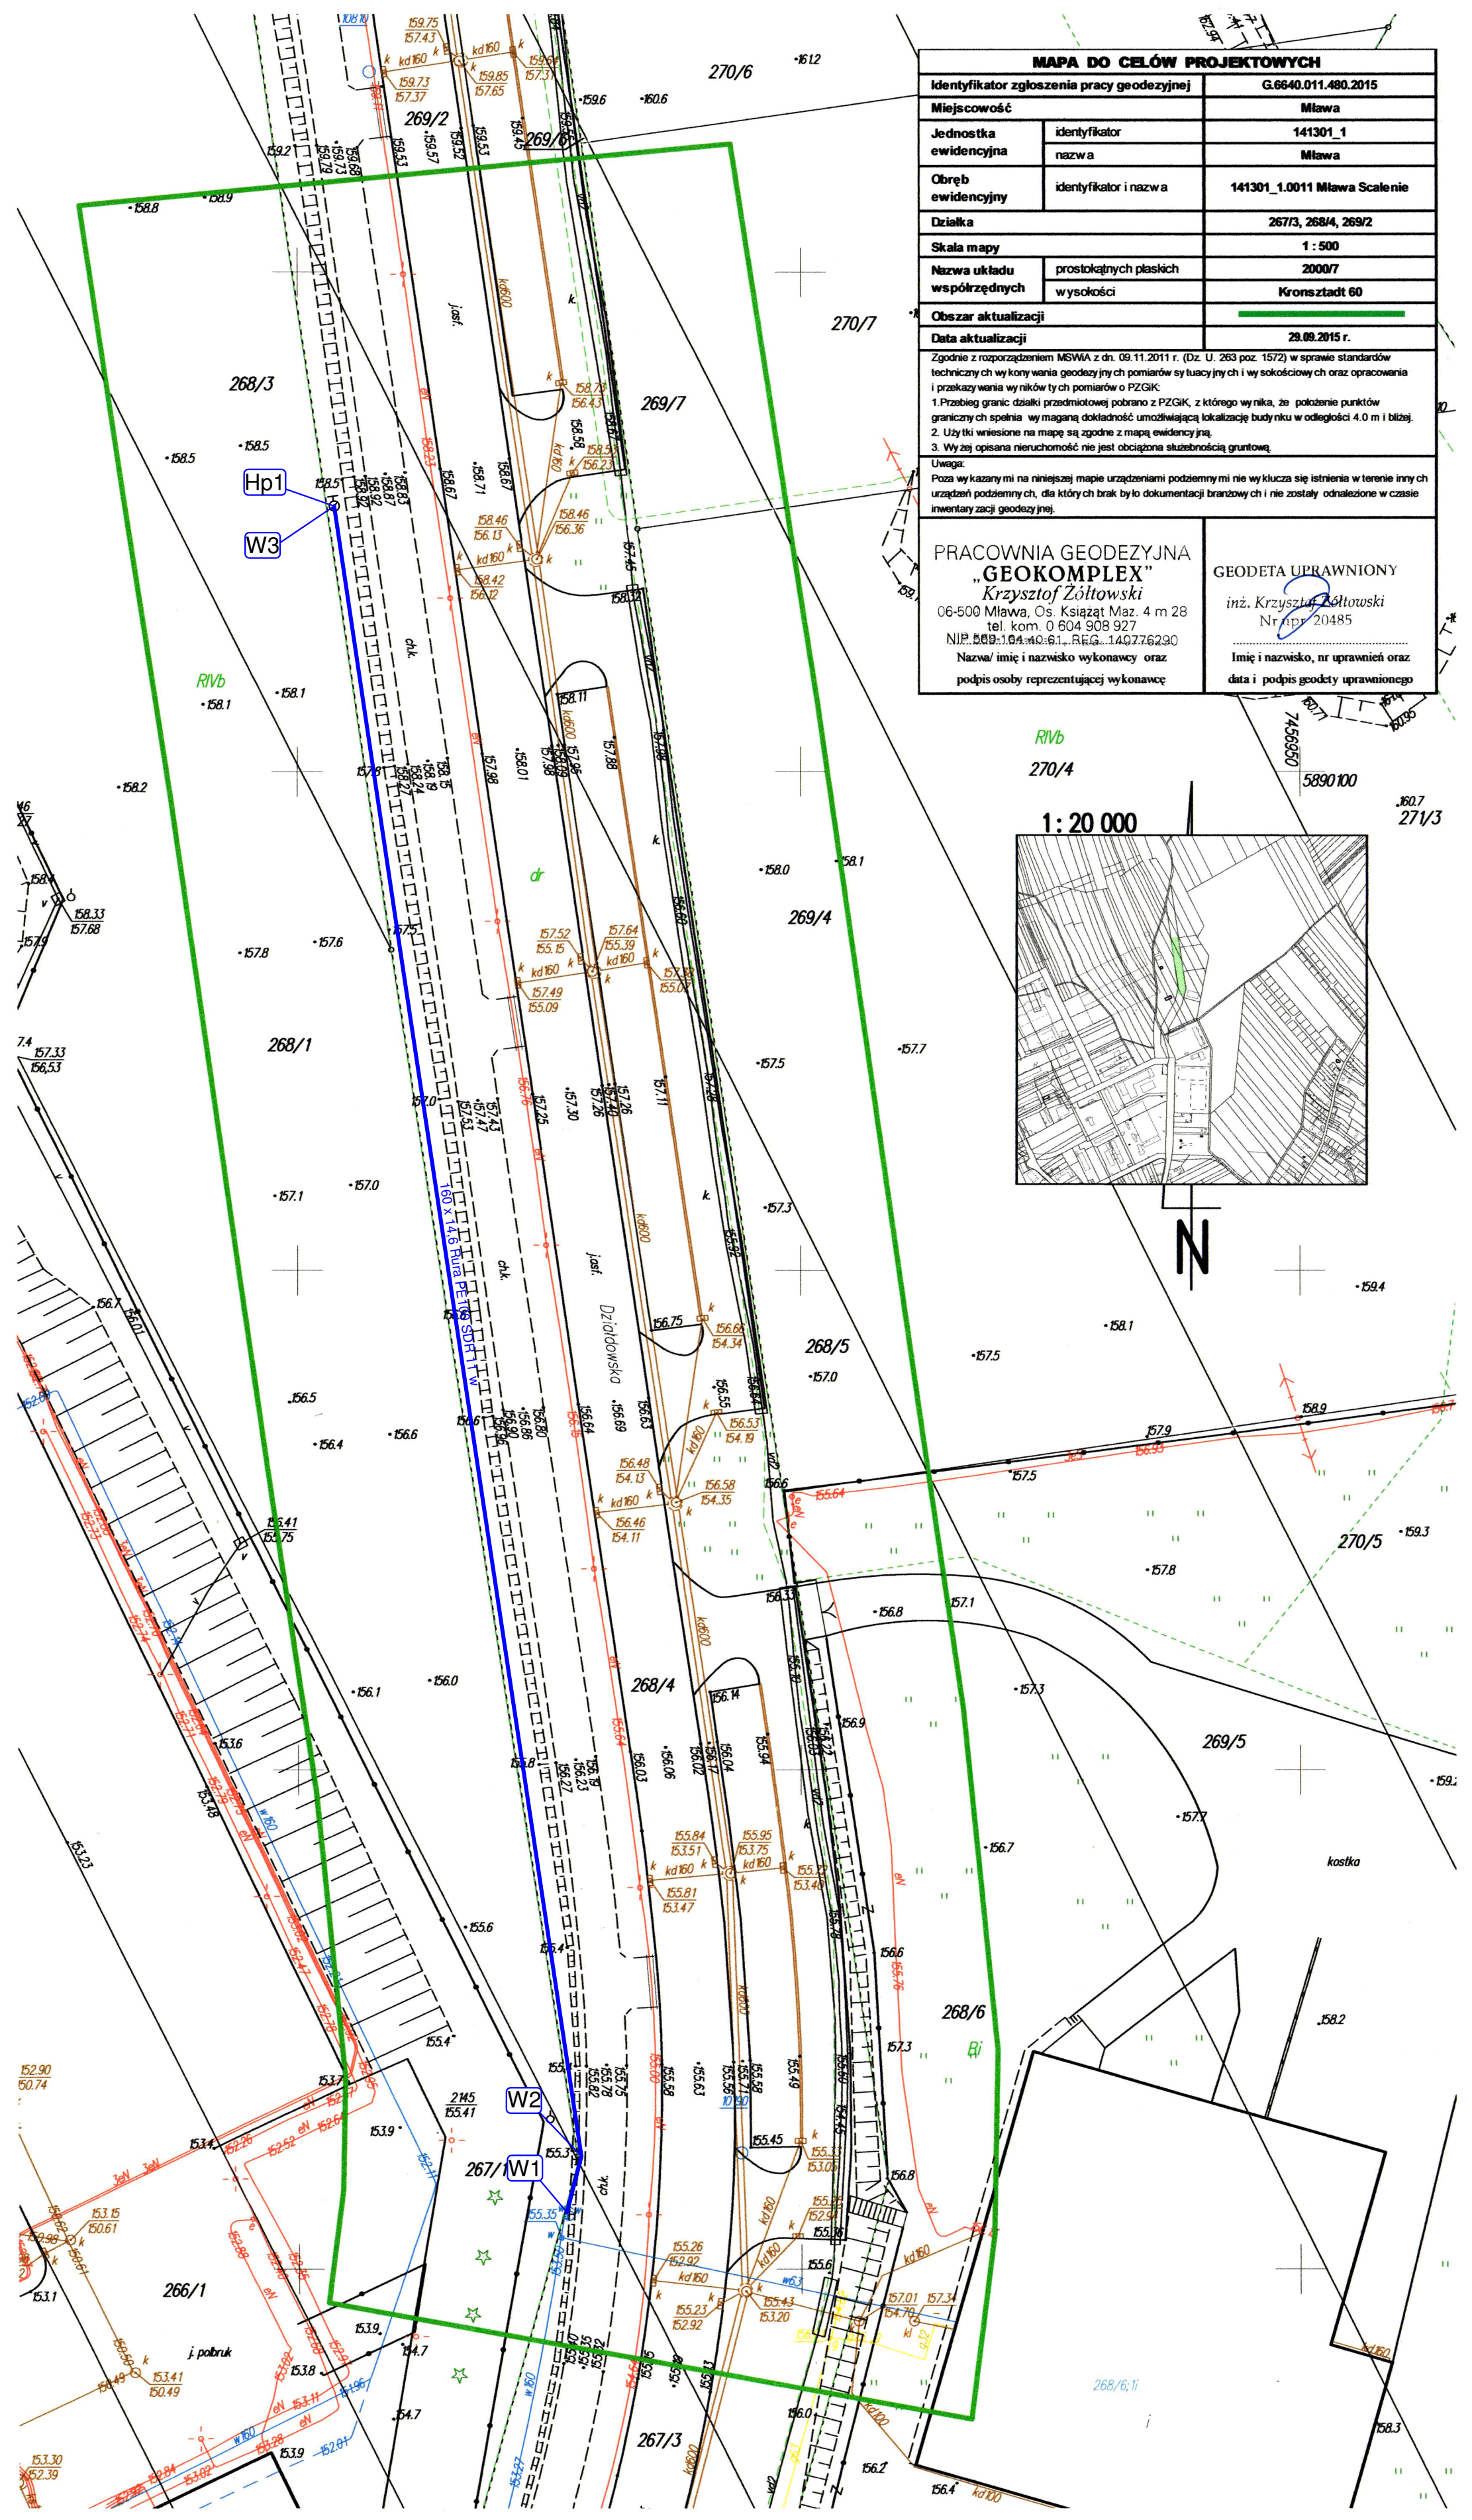

Poświadczam, że niniejszy dokument został opracowany w wyniku prac geodezyjnych i kartograficznych, których rezultaty zawiera operat techniczny wpisany do ewidencji materiałów państwowych zasobu geodezyjnego i kartograficznego.	
Organ prowadzący państwowy zasób geodezyjny i kartograficzny.	STAROSTA MŁAWSKI
Identyfikator ewidencyjny materiału zasobu - operatu technicznego.	P. 1413.2015.1497
Data wpisania operatu technicznego do ewidencji materiałów zasobu.	05 PAZ 2015
Imię, nazwisko i podpis osoby reprezentującej organ.	Z. H. STAROSTY Marek Kajawa Kierownik Powiatowego Biura Geodezji i Kartograficznej Władzy Gminnej, Katastru i Gospodarki Nieruchomościami

OPIS WĘZŁA W1
- istniejący trójnik 150/100
- zasawa ziemna, owalna fig 001 150 mm (Z150) 1 szt
- obudowa teleskopowa 1 szt
- skrzynka uliczna W150 1 szt
- króciec jednokolnierzowy X,W 150 mm z końcówką PE do zgrzewania 1 szt

OPIS WĘZŁA W2
- luk PE 160 mm 22° 1 szt

OPIS WĘZŁA W3
- króciec jednokolnierzowy X,W 150 mm z końcówką PE do zgrzewania 1 szt
- trójnik 150/100 zintegrowany z zasawą Z100 1 szt
- obudowa teleskopowa 1 szt
- skrzynka uliczna W150 1 szt

OPIS WĘZŁA - HYDRANT
- kolano stopowe 100 mm 1 szt
- króciec dwukolnierzowy 100 mm L - 500 2 szt
- hydrant nadziemny z podwójnym zamknięciem (Hp 100) L-2200 1 szt

PLAN ZAGOSPODAROWANIA

Biuro Usług Inwestycyjno-Projektowych "LEWANDA" ul. Boleńowa 3 85-435 Bydgoszcz	
forma: WODOCIĄG KOMUNALNY - MŁAWA	typ: PT
opis: Sieć wodociągowa w ul. Działdowska	skala: 1:500
miasto: MIASTO MŁAWA	data: 02.02.15
autor projektu: inż. Edward Lewandowski	tytuł: Inwentaryzacja i projektowanie
wykonanie: inż. Edward Lewandowski	nr. upr. bud. 7342/120/94
sprawdził:	1