


2.2.1 UL. BANKU MIAST

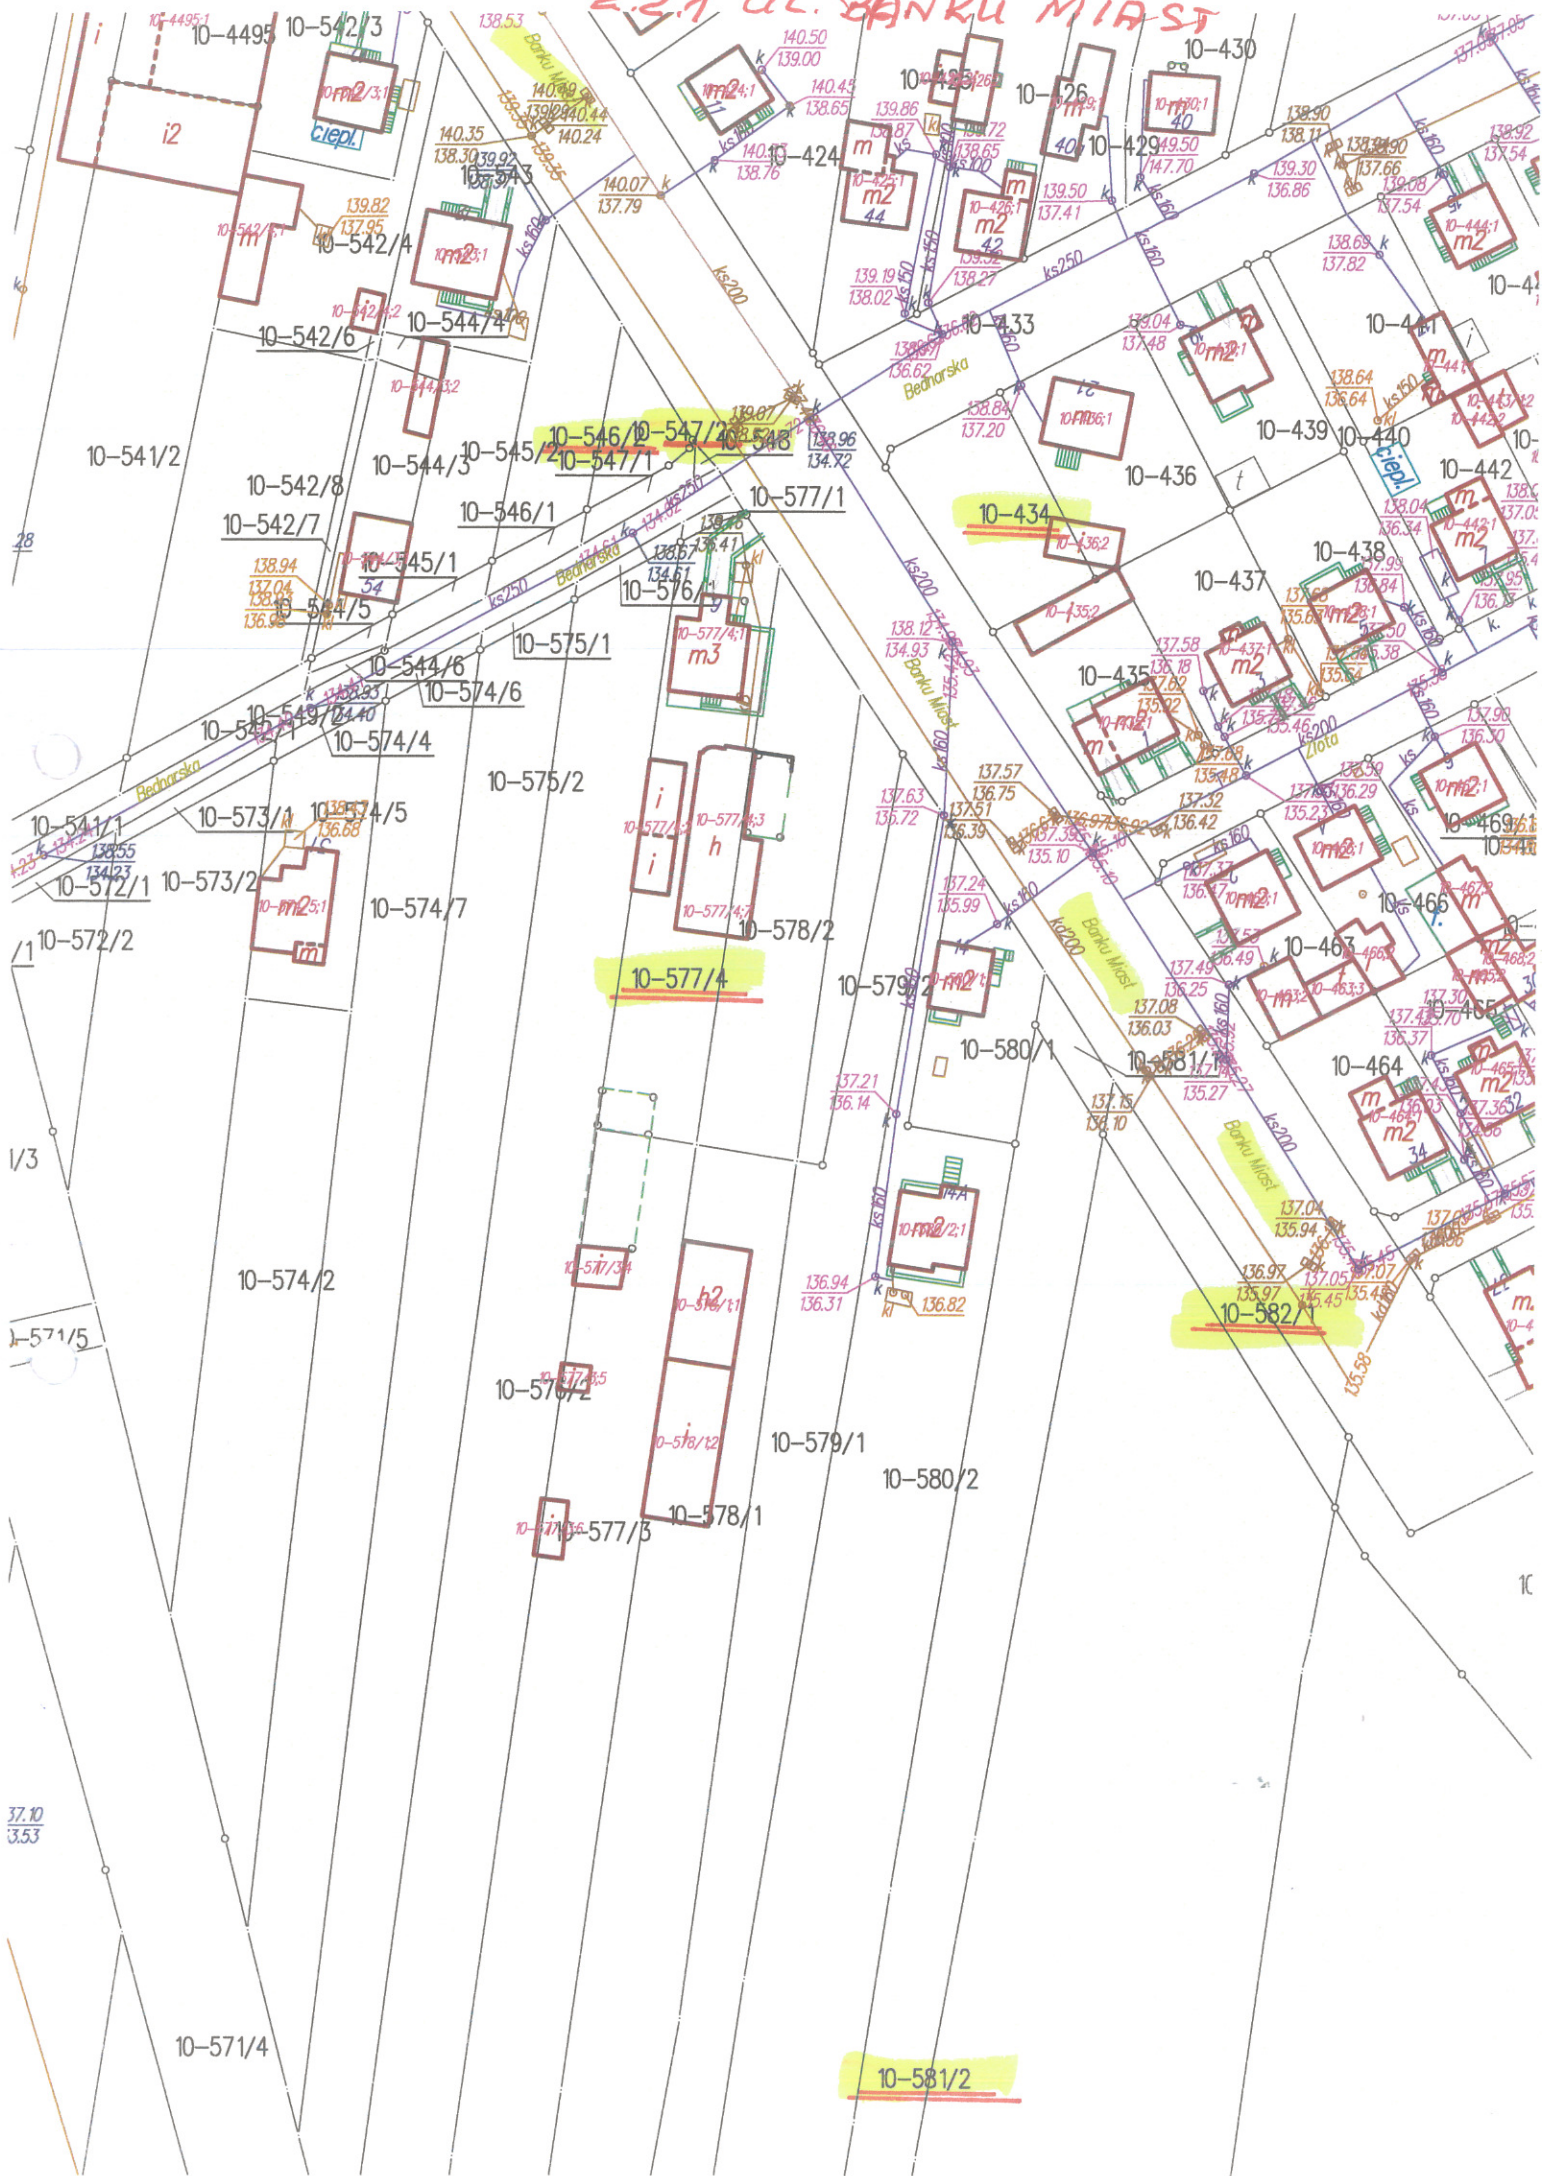

28

1/3

1-571/5


37.10
3.53

10-571/4

10-581/2

10


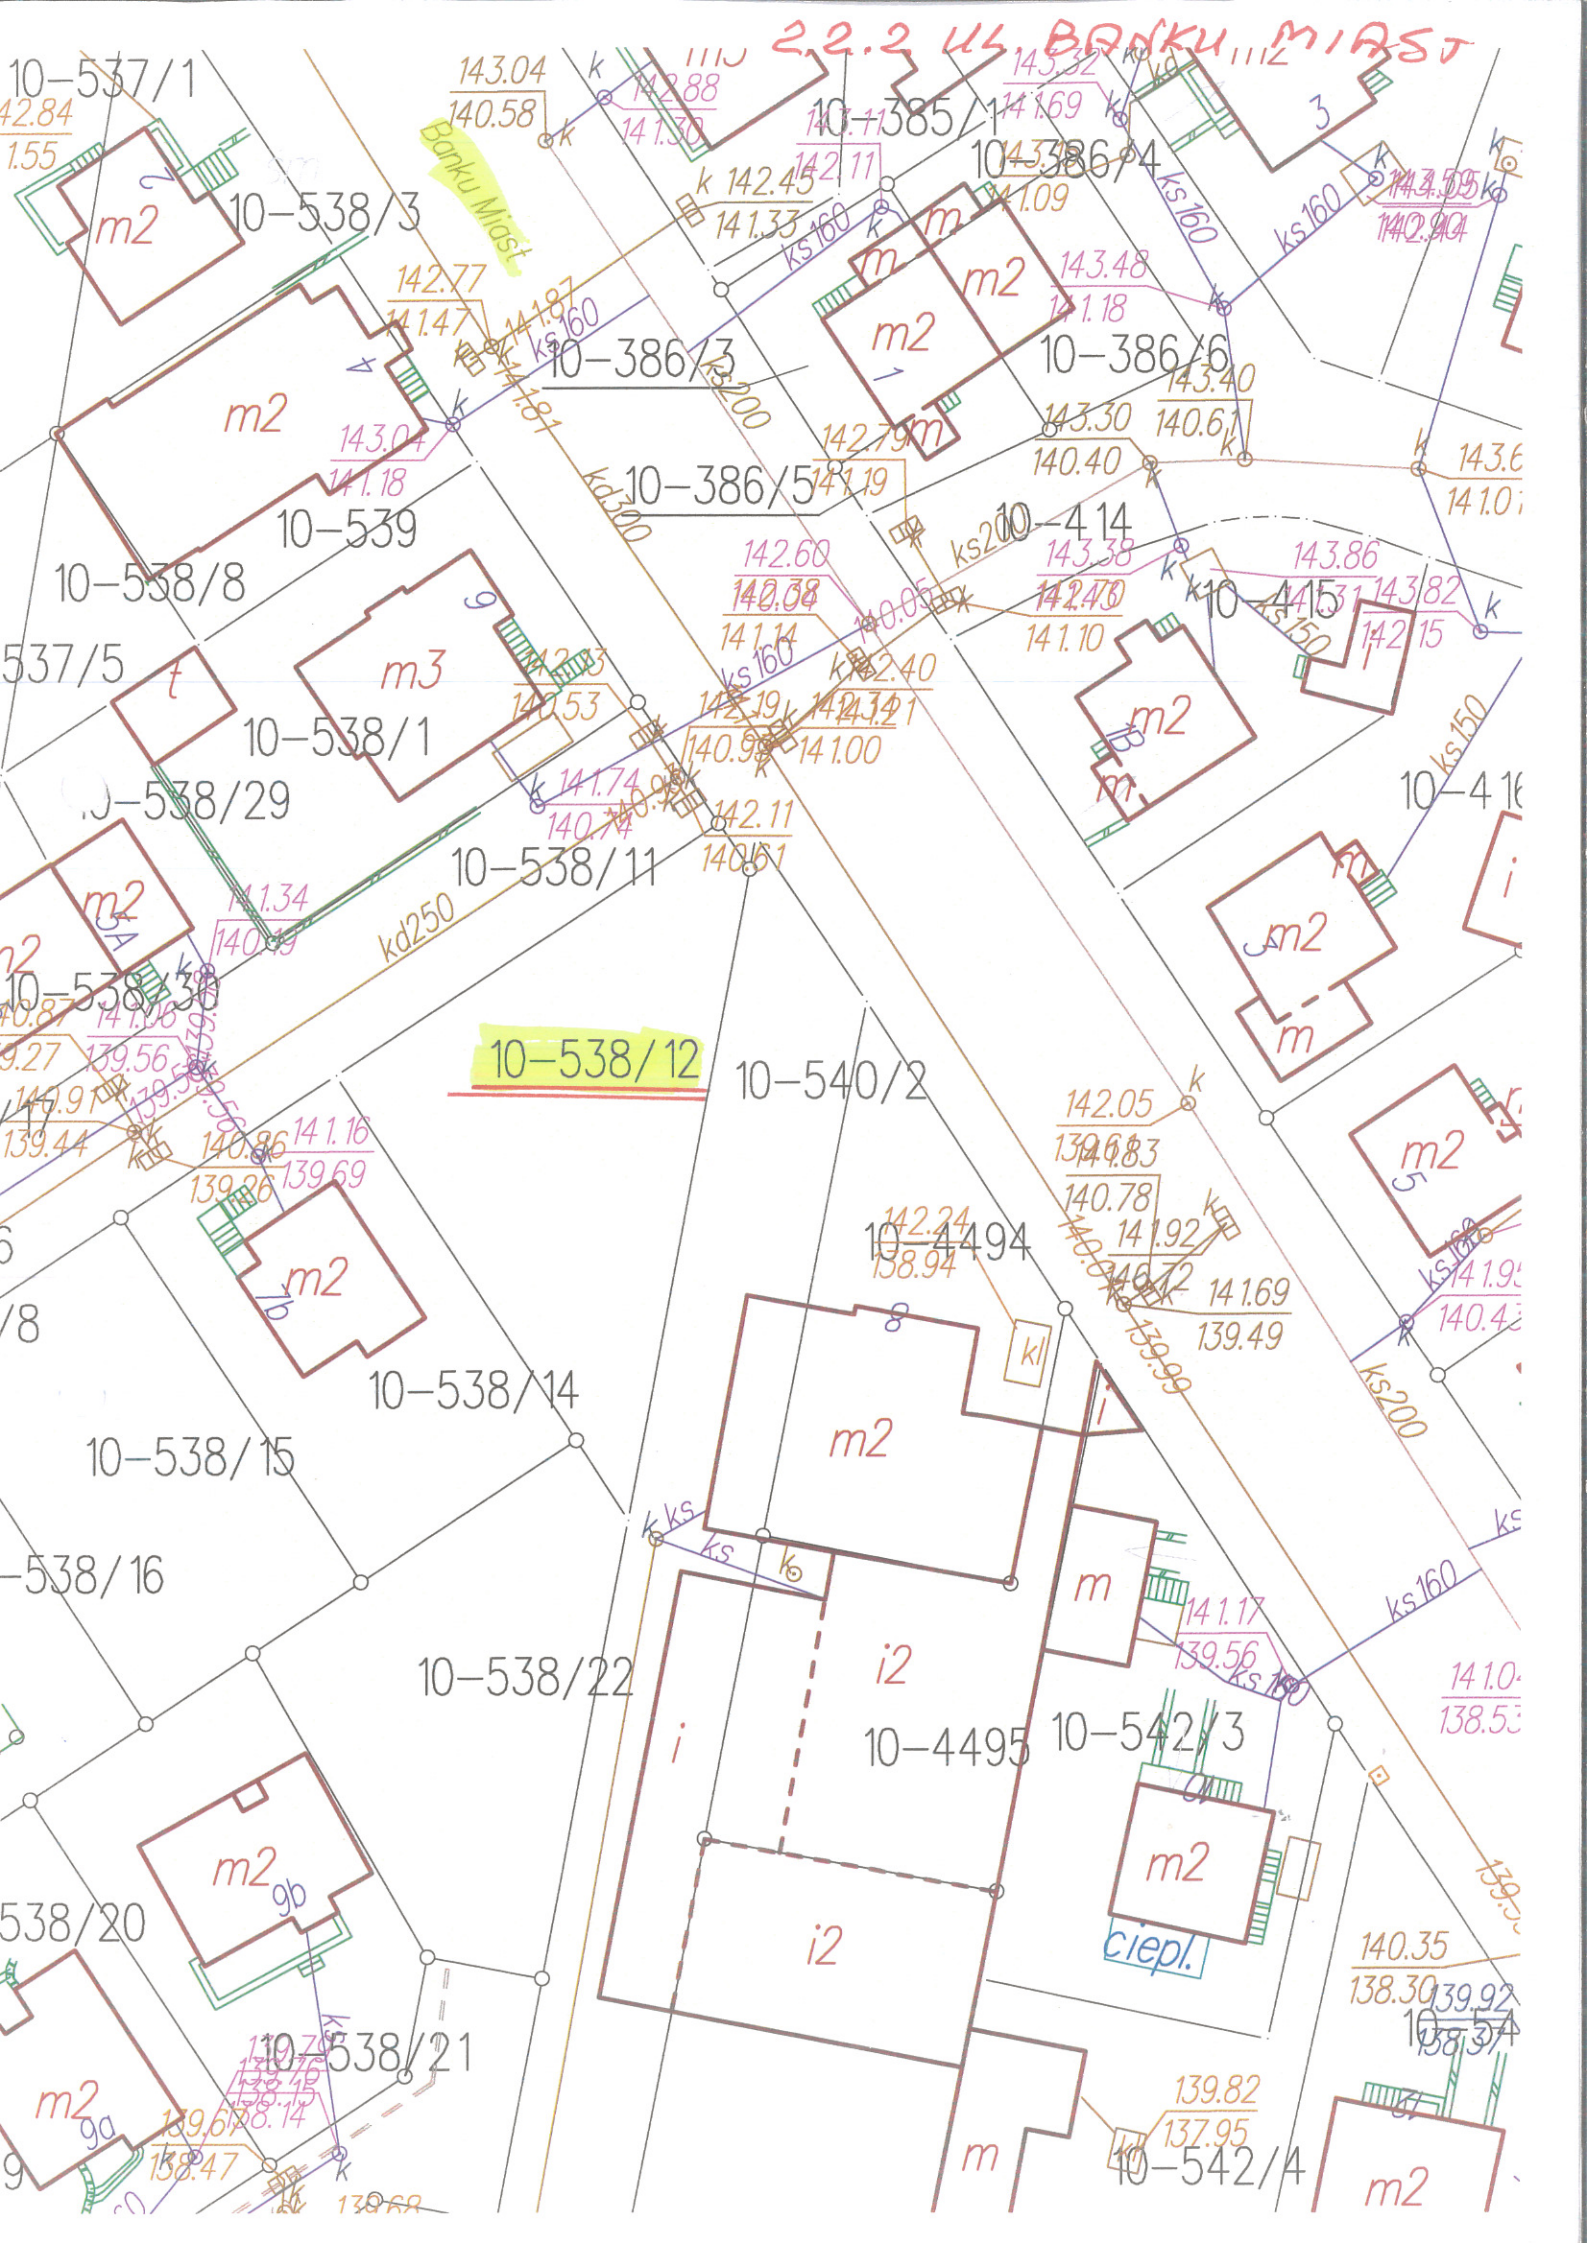

10-538/12

139.82
137.95

140.35
138.30
139.92

10-537/1
42.84
1.55

143.04
140.58

142.11
141.09

145.32
141.69

143.55
142.90

143.04
141.18

142.77
141.47

141.87
141.89

142.45
141.33

142.11
141.09

143.48
141.18

143.40
143.30

140.61
140.40

143.6
141.0

142.60
140.88

141.14
142.35

142.40
142.34

140.98
141.00

141.74
140.74

142.11
140.61

143.38
142.40

143.86
143.82

142.15
142.15

141.34
140.89

142.05
139.83

140.78
141.92

141.69
139.49

142.24
138.94

141.17
139.56

141.0
138.5

140.35
138.30

139.92
139.92

140.87
141.06

141.16
141.16

139.26
139.69











































Mława, dnia 21.07.2017r.

KT - 526/2/2017/EM


Wnioskodawca
Urząd Miasta Mława


Budowa przyłączy kanalizacji sanitarnej w pasie drogowym do posesji nr; 538/12, 577/4 przy ulicy Banku Miast w Mławie

W odpowiedzi na podanie z dnia 14.07.2017 roku, Zakład Wodociągów, Kanalizacji i Oczyszczalnia Ścieków „WOD – KAN” sp. z o. o. w Mławie, ul. Płocka 106, ustala następujące warunki techniczne w celu budowy przyłączy kanalizacji sanitarnej w pasie drogowym do posesji nr: 538/12, 577/4 przy ul. Banku Miast w Mławie

1. Budowę przyłączy w pasie drogowym ul. Banku Miast do posesji nr ; 538/12, 577/4; należy zaprojektować od istniejącego kolektora kanalizacji sanitarnej DN 200 PVC.
Połączenie przyłączy z kolektorem wykonać od istniejących studni kanalizacyjnych lub od studni zaprojektowanych i wykonanych na ww. kolektorze sanitarnym.
Budowę przyłączy kanalizacji sanitarnej w pasie drogowym należy wykonać z materiałów o klasie sztywności obwodowej SN8.
2. Wskazanie lokalizacyjne na budowę przyłączy w pasie drogowym należy uzyskać w Urzędzie Miasta Mława Wydział Gospodarki Nieruchomościami i Planowania Przestrzennego.
3. Projekt budowlany przyłączy kanalizacji sanitarnej w pasie drogowym należy wykonać zgodnie z obowiązującymi przepisami i normami.
4. Projekt budowlany przyłączy kanalizacji sanitarnej w pasie drogowym należy uzgodnić z Zakładem „WOD – KAN” sp. z o. o. w Mławie oraz Zarządcami Dróg.
5. W razie przebiegu trasy przyłączy kanalizacji sanitarnej przez działki nie należące do Gminy Mława należy uzyskać zgodę właścicieli tych działek.
6. Budowę przyłączy kanalizacji sanitarnej w pasie drogowym może wykonać osoba prawna lub fizyczna o stosownych uprawnieniach.
7. Przed rozpoczęciem wykonania przyłączy kanalizacji sanitarnej w pasie drogowym przez inne osoby prawne lub fizyczne należy w Zakładzie „WOD – KAN” sp. z o. o. w Mławie dopełnić następujących formalności:

- a) dostarczyć do Zakładu świadectwa jakości materiałów, które będą wykorzystane do wykonania przyłączy kanalizacji sanitarnej w pasie drogowym,
 - b) dostarczyć do Zakładu projekt budowlany wykonywanych przyłączy kanalizacji sanitarnej w pasie drogowym,
 - c) ustalić z Zakładem termin wykonania połączenia przyłączy kanalizacji sanitarnej z kolektorem istniejącym.
8. Zgłosić w Zakładzie wstępny odbiór wykonanych przyłączy kanalizacji sanitarnej w pasie drogowym (przed zasypaniem wykopu).
 9. Po wykonaniu przyłączy kanalizacji sanitarnej w pasie drogowym dostarczyć do Zakładu przed terminem odbioru końcowego badanie szczelności wybudowanych przyłączy kanalizacji sanitarnej w pasie drogowym oraz inwentaryzację geodezyjną powykonawczą.
 10. Po zakończeniu prac związanych z budową przyłączy kanalizacji sanitarnej w pasie drogowym i zebraniu przez Zakład „WOD – KAN” kompletu dokumentów w przedmiotowej sprawie następuje odbiór końcowy i włączenie przyłączy kanalizacji sanitarnej do eksploatacji.
 11. Działanie osób prawnych lub fizycznych z naruszeniem warunków technicznych zawartych w tym piśmie, będzie uważane przez Zakład „WOD – KAN” jako naruszenie obowiązujących norm i będzie zgłaszane stosownym organom w celu podjęcia właściwych decyzji.
 12. Warunki techniczne ważne są do 20.07.2019r.

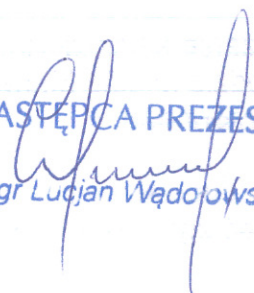ZASTĘPCA PREZESA

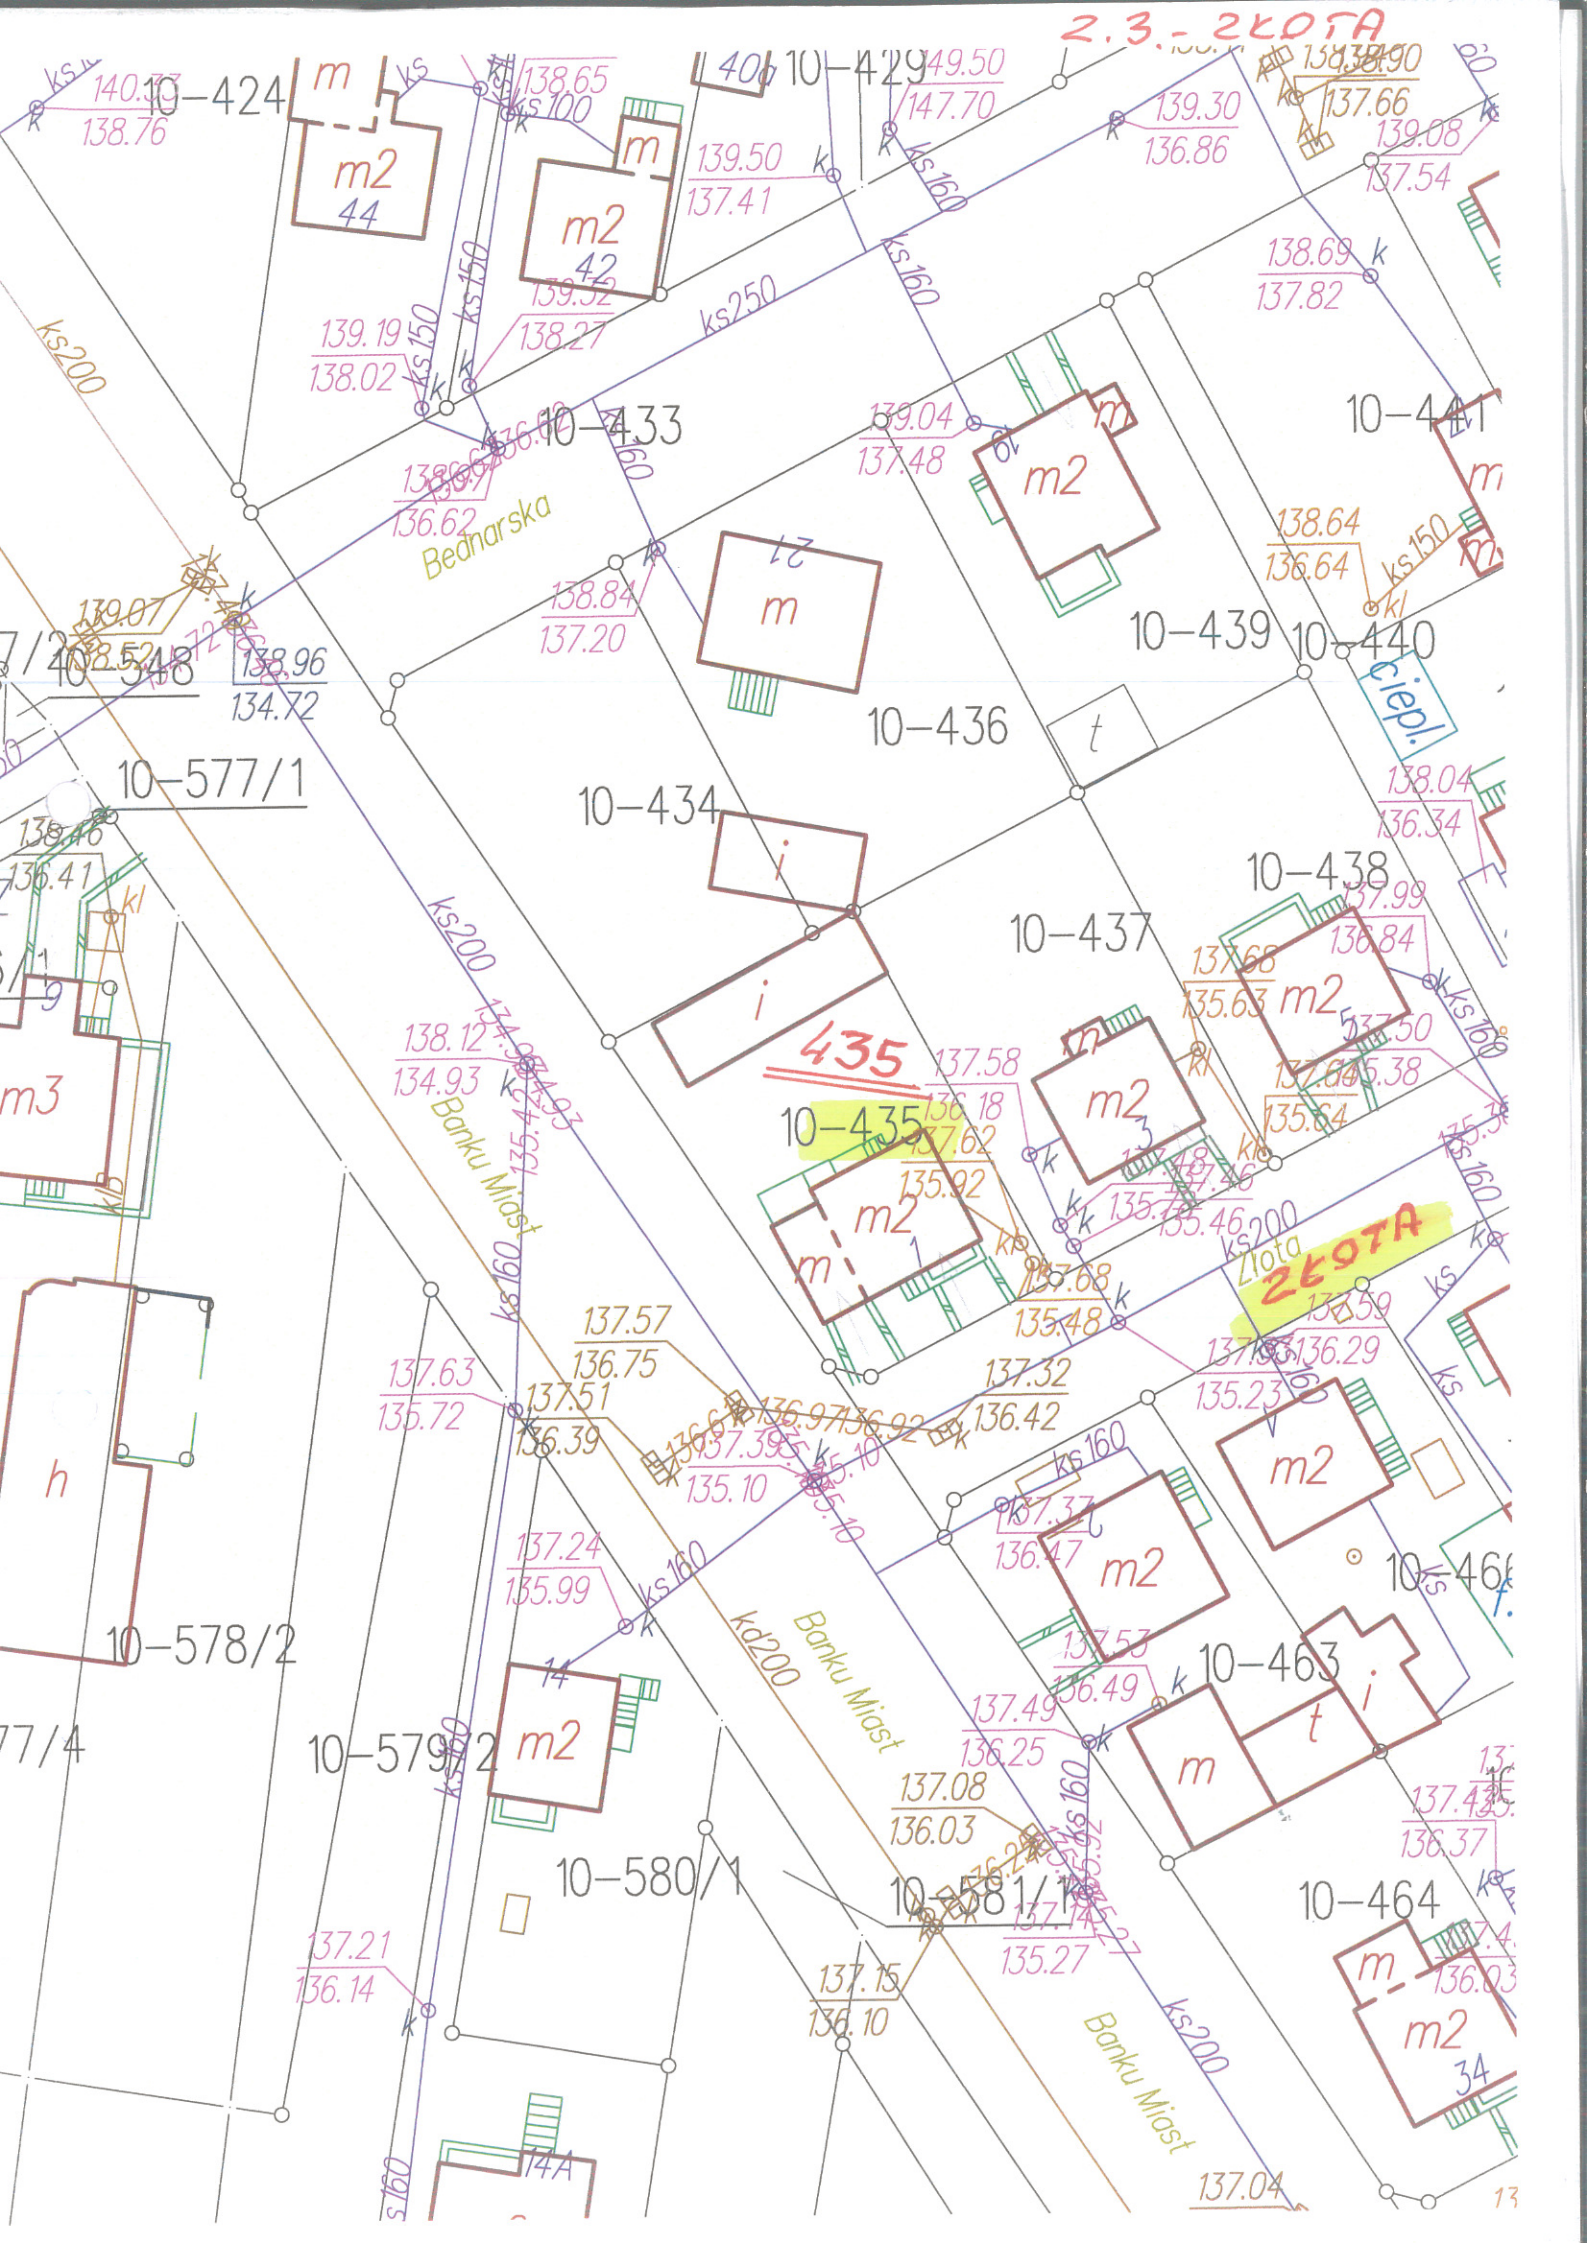mgr Lucjan Wądołowski



2.3. - ZŁOTA

435

ZŁOTA

Bednarska

Banku Miast

Banku Miast

Banku Miast

140.10
138.76

49.50
147.70

139.30
136.86

139.19
138.02

139.52
138.27

139.04
137.48

138.69
137.82

138.96
134.72

138.84
137.20

138.12
134.93

137.57
136.75

137.63
135.72

137.24
135.99

136.97
136.92

137.32
136.42

137.59
136.29

10-578/2

10-579/2

10-580/1

10-581/1

10-463

10-464

77/4

09/5