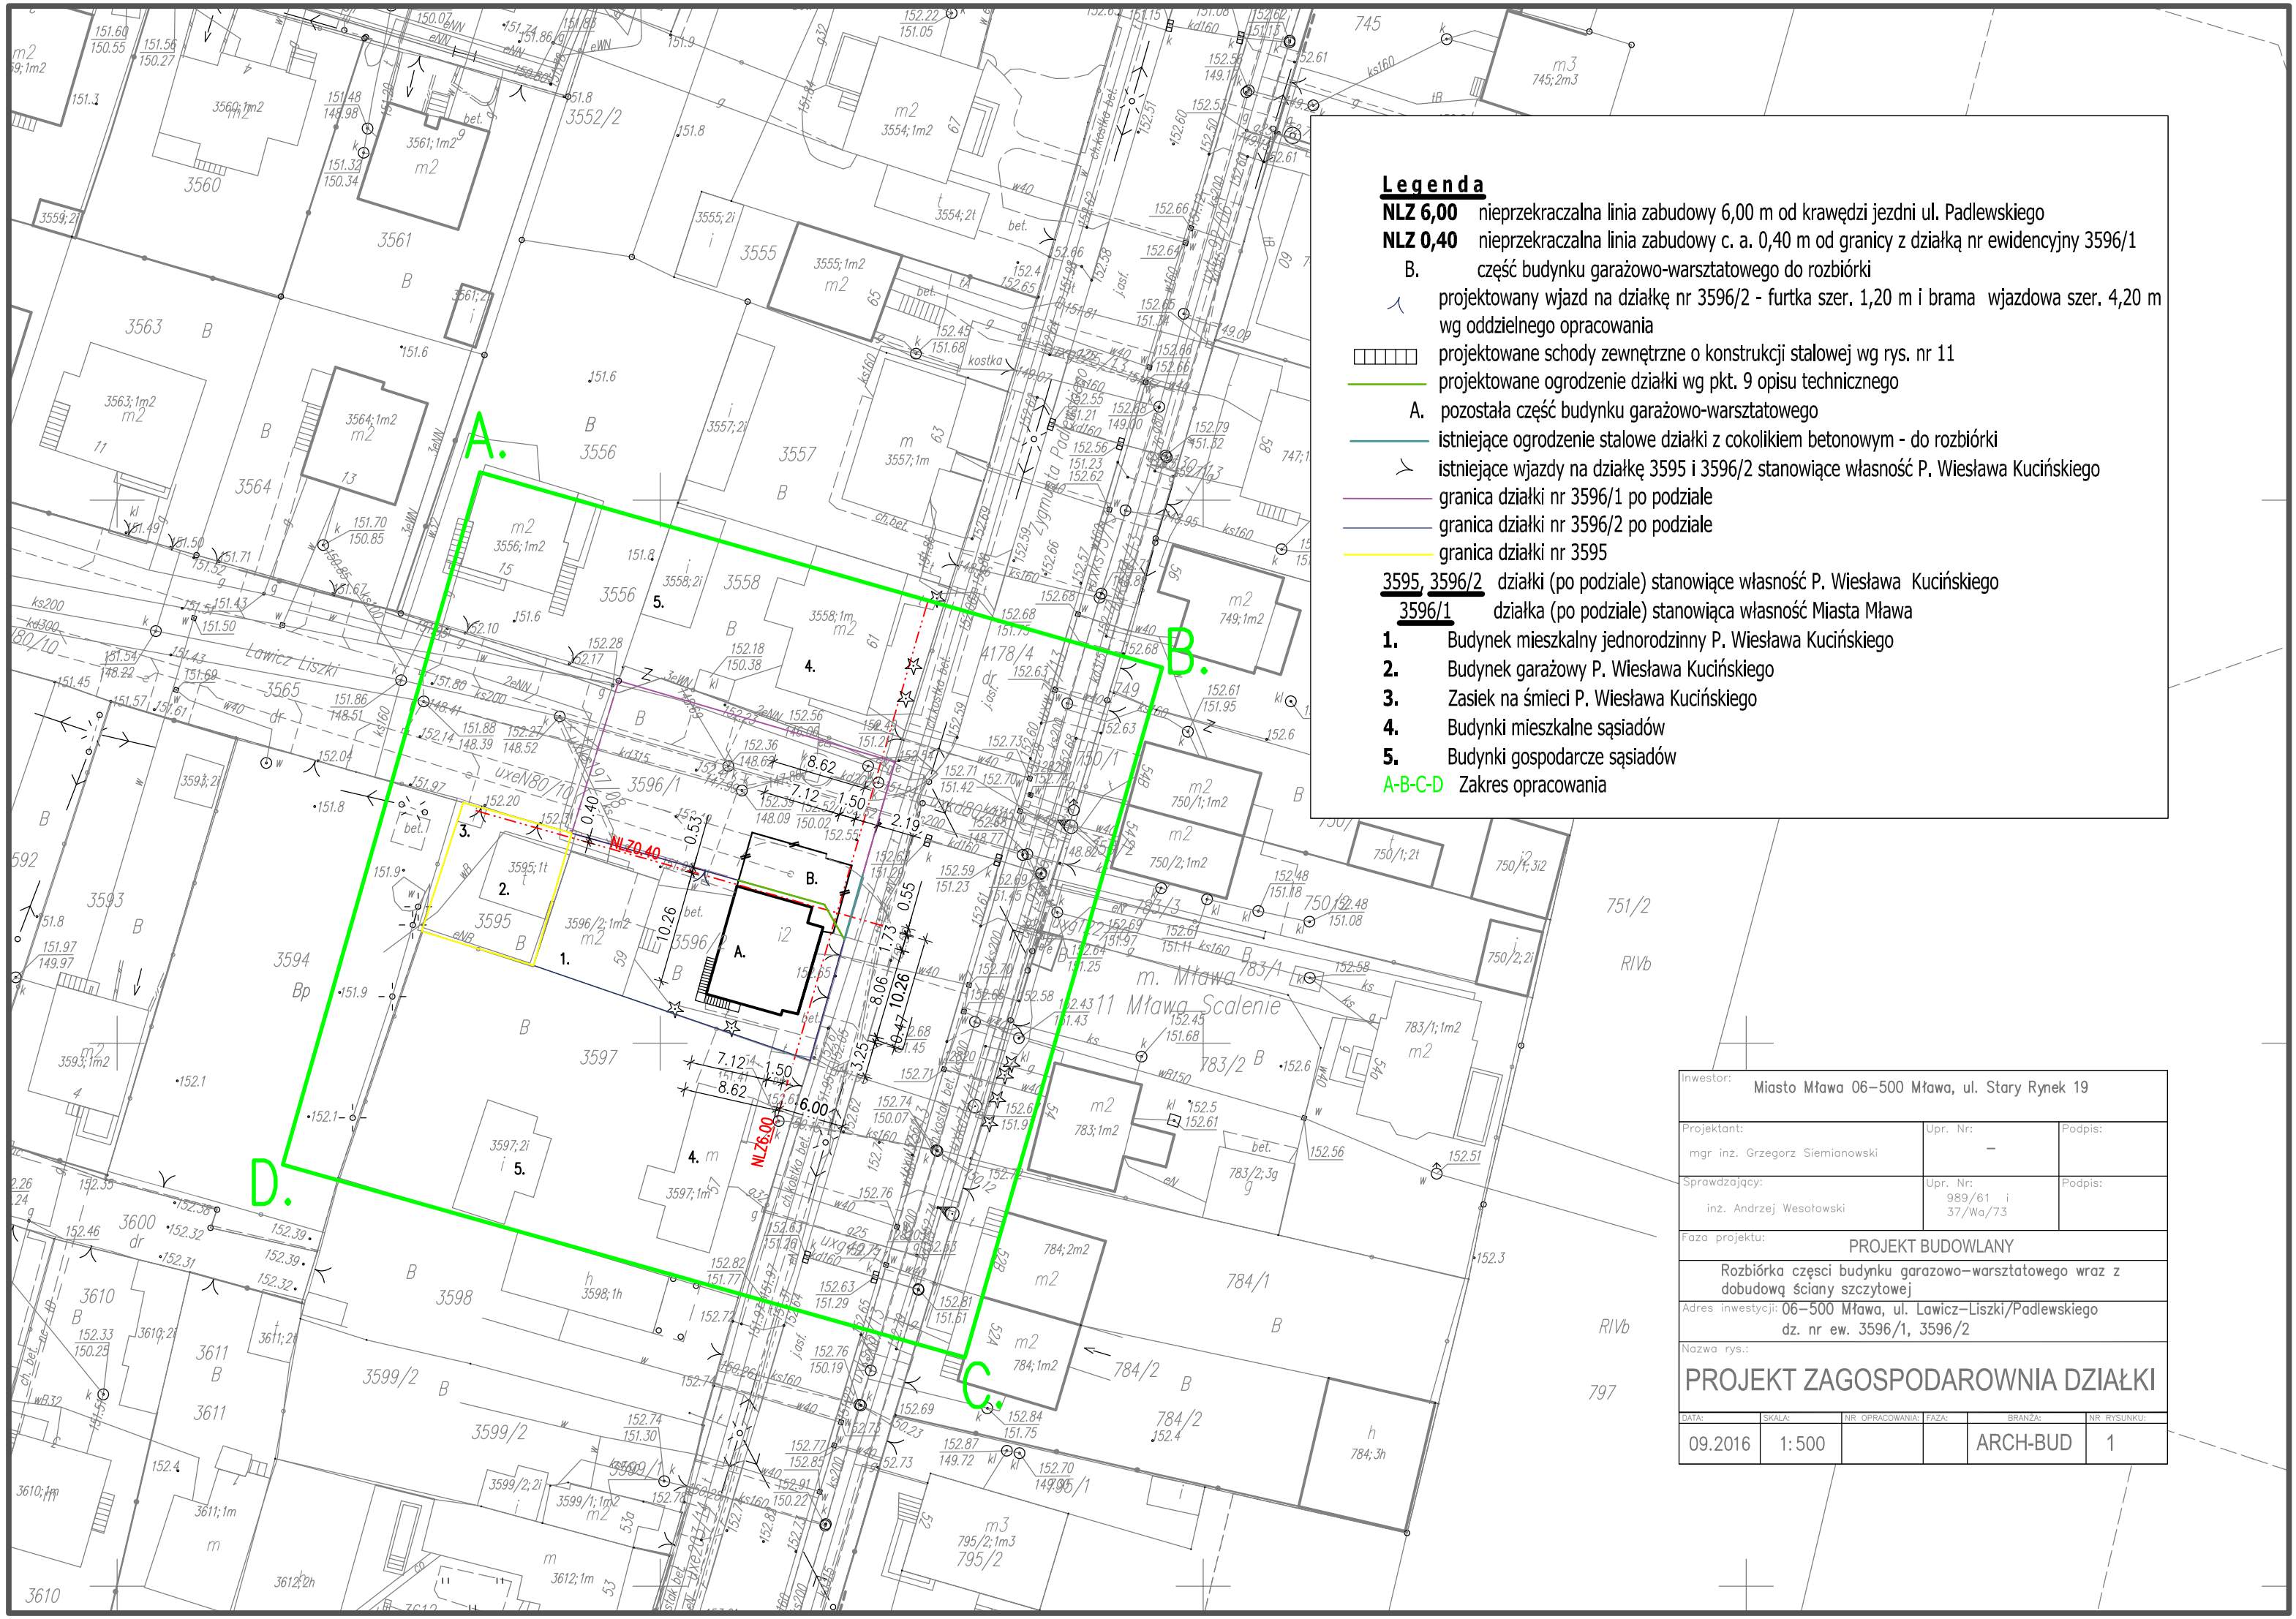

Legenda

NLZ 6,00 nieprzekraczalna linia zabudowy 6,00 m od krawędzi jezdni ul. Padlewskiego

NLZ 0,40 nieprzekraczalna linia zabudowy c. a. 0,40 m od granicy z działką nr ewidencyjny 3596/1

B. część budynku garażowo-warsztatowego do rozbiórki

projektowany wjazd na działkę nr 3596/2 - furtka szer. 1,20 m i brama wjazdowa szer. 4,20 m wg oddzielnego opracowania

projektowane schody zewnętrzne o konstrukcji stalowej wg rys. nr 11

projektowane ogrodzenie działki wg pkt. 9 opisu technicznego

A. pozostała część budynku garażowo-warsztatowego

istniejące ogrodzenie stalowe działki z cokolikiem betonowym - do rozbiórki

istniejące wjazdy na działkę 3595 i 3596/2 stanowiące własność P. Wiesława Kucińskiego

granica działki nr 3596/1 po podziale

granica działki nr 3596/2 po podziale

granica działki nr 3595

3595, 3596/2 działki (po podziale) stanowiące własność P. Wiesława Kucińskiego

3596/1 działka (po podziale) stanowiąca własność Miasta Mława

1. Budynek mieszkalny jednorodzinny P. Wiesława Kucińskiego

2. Budynek garażowy P. Wiesława Kucińskiego

3. Zasiek na śmieci P. Wiesława Kucińskiego

4. Budynki mieszkalne sąsiadów

5. Budynki gospodarcze sąsiadów

A-B-C-D Zakres opracowania

Inwestor: Miasto Mława 06-500 Mława, ul. Stary Rynek 19		
Projektant: mgr inż. Grzegorz Siemianowski	Upr. Nr: –	Podpis:
Sprawdzający: inż. Andrzej Wesołowski	Upr. Nr: 989/61 i 37/Wa/73	Podpis:
Faza projektu: PROJEKT BUDOWLANY		
Rozbiórka części budynku garazowo-warsztatowego wraz z dobudową ściany szczytowej		
Adres inwestycji: 06-500 Mława, ul. Lawicz-Liszki/Padlewskiego dz. nr ew. 3596/1, 3596/2		
Nazwa rys.: PROJEKT ZAGOSPODAROWNIA DZIAŁKI		

DATA:	SKALA:	NR OPRACOWANIA:	FAZA:	BRANŻA:	NR RYSUNKU:
09.2016	1:500			ARCH-BUD	1