


ul.Bursztynowa

LEGENDA

- niweleta projektowana
- niweleta istniejąca
- skrzyżowanie
- zjazd indywidualny typ 1
- zjazd indywidualny typ 2

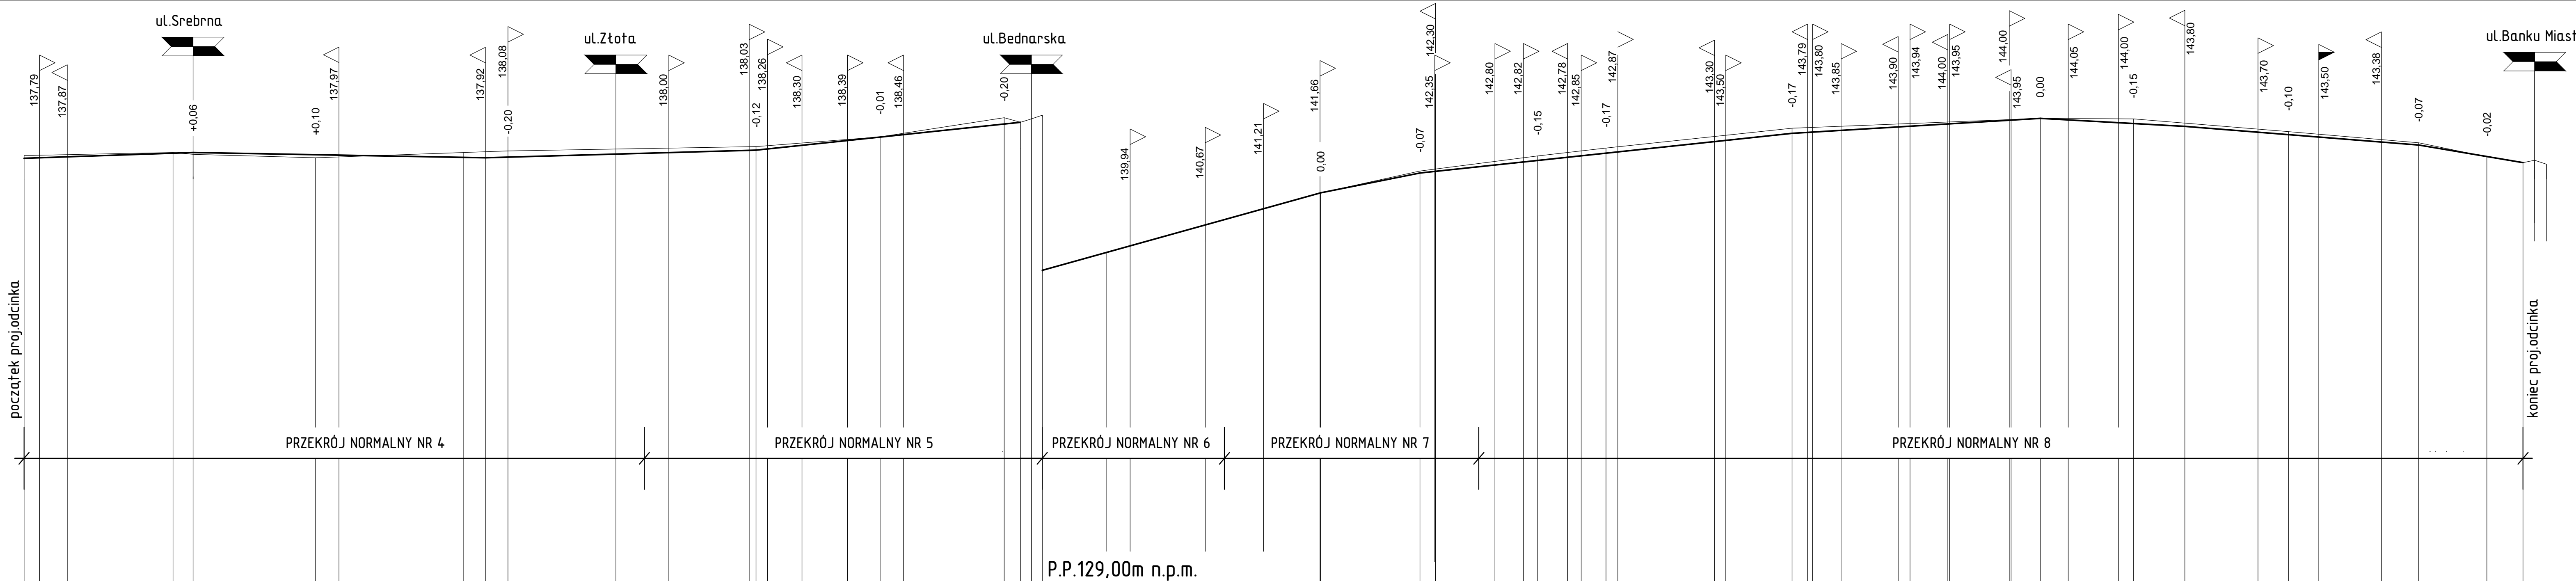

P.P.124,00m n.p.m.

P.P.129,00m n.p.m.

zagospodarowanie terenu

istn.naw.gruntowa

istniejąca nawierzchnia bitumiczna szer.6,00m,obustronna zabudowa jednorodzinna

istniejąca nawierzchnia bitumiczna szer.6,00m,obustronna zabudowa jednorodzinna

rzedne niwelety projektowanej


spadki i łuki pionowe

rzedne istniejące

proste i łuki poziome

odległości

pikietaż

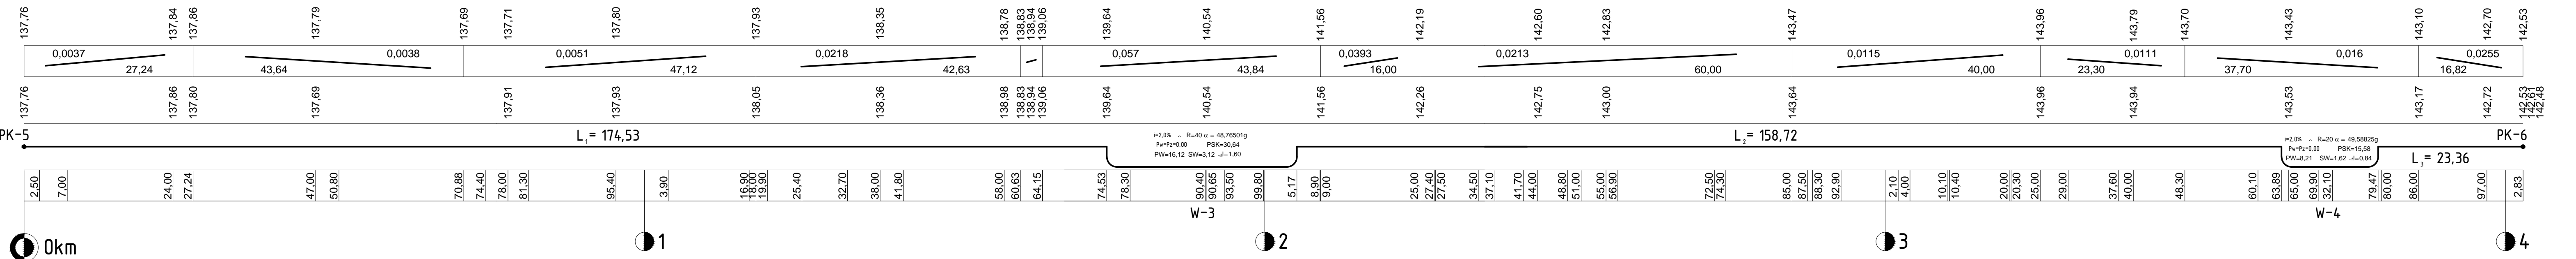



PROJEKT
**PRZEBUDOWA NAWIERZCHNI UL. BURSZTYNOWEJ,
UL. SREBRNEJ I UL. ŻŁOTEJ W MŁAWIE**

INWESTOR
**MIASTO MŁAWA
STARY RYNEK 19, 06-500 MŁAWA**

USŁUGI PROJEKTOWE
ANDRZEJ DUBIŃSKI
06-500 MŁAWA
UL. WARSZAWSKA 1 LOK. 19
TEL/FAX: 023 654 4488
TEL. KOM. 502 282 840
NIP 569-102-19-05
REGON 130231285

STUDIUM
**PROJEKT BUDOWLANO -
WYKONAWCZY**

BRANŻA
DROGOWA

SKALA
1:100/500

RYSUNEK
PRZEKROJE PODŁUŻNE

NUMER RYSUNKU
2-3

PROJEKTANT BRANŻA DROGOWA
MGR INŻ. ANDRZEJ DUBIŃSKI
upr. proj. nr 7342/CIE-101/94
PIIB MAZ/BD/1332/01

DATA
MAJ 2014 R.

PODPIS

PODPIS

PODPIS