

ul.Złota

LEGENDA

- niweleta projektowana
- niweleta istniejąca
- skrzyżowanie
- zjazd indywidualny typ 1

P.P.127,00m n.p.m.

zagospodarowanie terenu

rzędne niwelety projektowanej


spadki i łuki pionowe


rzędne istniejące

proste i łuki poziome

odległości

pikietaż

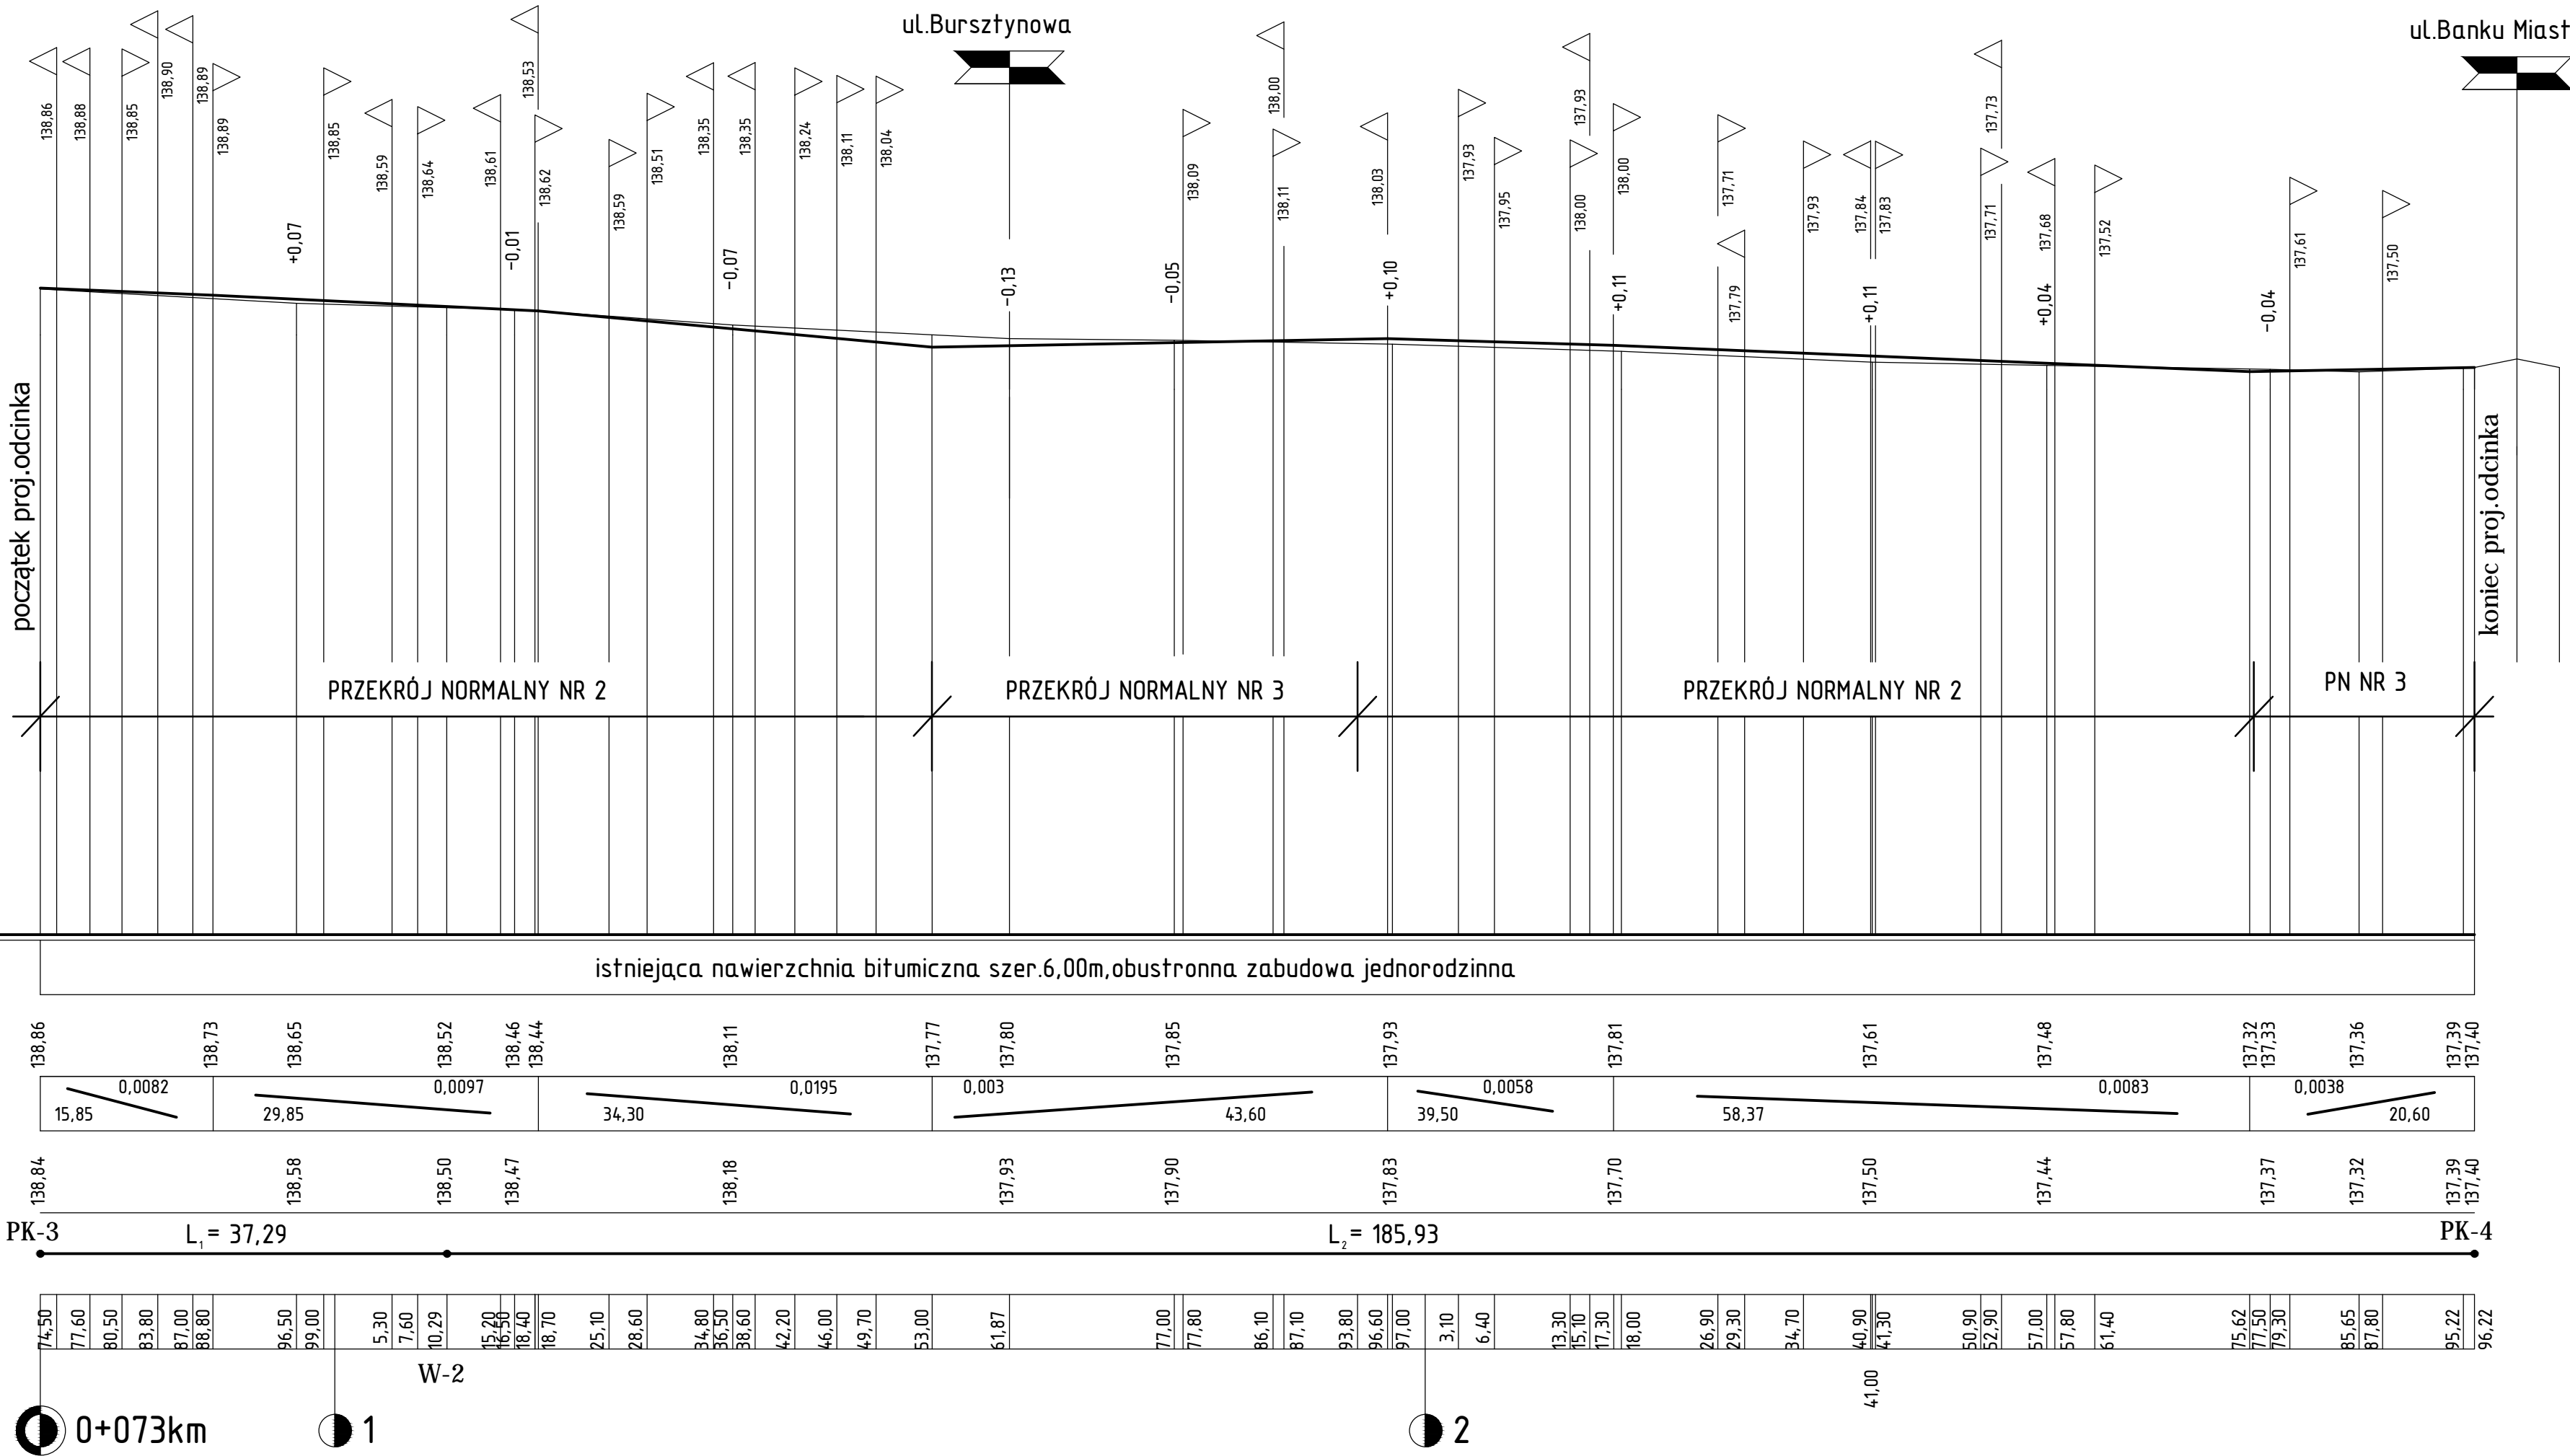

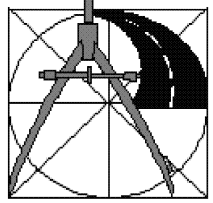	PROJEKT PRZEBUDOWA NAWIERZCHNI UL. BURSZTYNOWEJ, UL. SREBRNEJ I UL. ŻŁOTEJ W MŁAWIE		
	INWESTOR MIASTO MŁAWA STARY RYNEK 19, 06-500 MŁAWA		
	USŁUGI PROJEKTOWE ANDRZEJ DUSIŃSKI 06-500 MŁAWA UL. WARSZAWSKA 11 LOK. 19 TEL./FAX 023 654 44 98 TEL. KOM. 502 282 840  NIP 569-102-19-05 REGON 130231285	STUDIUM PROJEKT BUDOWLANO - WYKONAWCZY	BRANŻA DROGOWA
	PRZEMIANOWANIE PRZEMIANOWANIE		SKALA 1:100/500
PRZEMIANOWANIE PRZEMIANOWANIE		NUMER RYSUNKU 2-2	
PRZEMIANOWANIE PRZEMIANOWANIE		PROJEKTANT BRANŻA DROGOWA MGR INŻ. ANDRZEJ DUSIŃSKI upr. proj. nr 7342/CIE-101/94 PIIB MAZ/BD/1332/01	
DATA MAJ 2014 R.		PODPIS	PODPIS