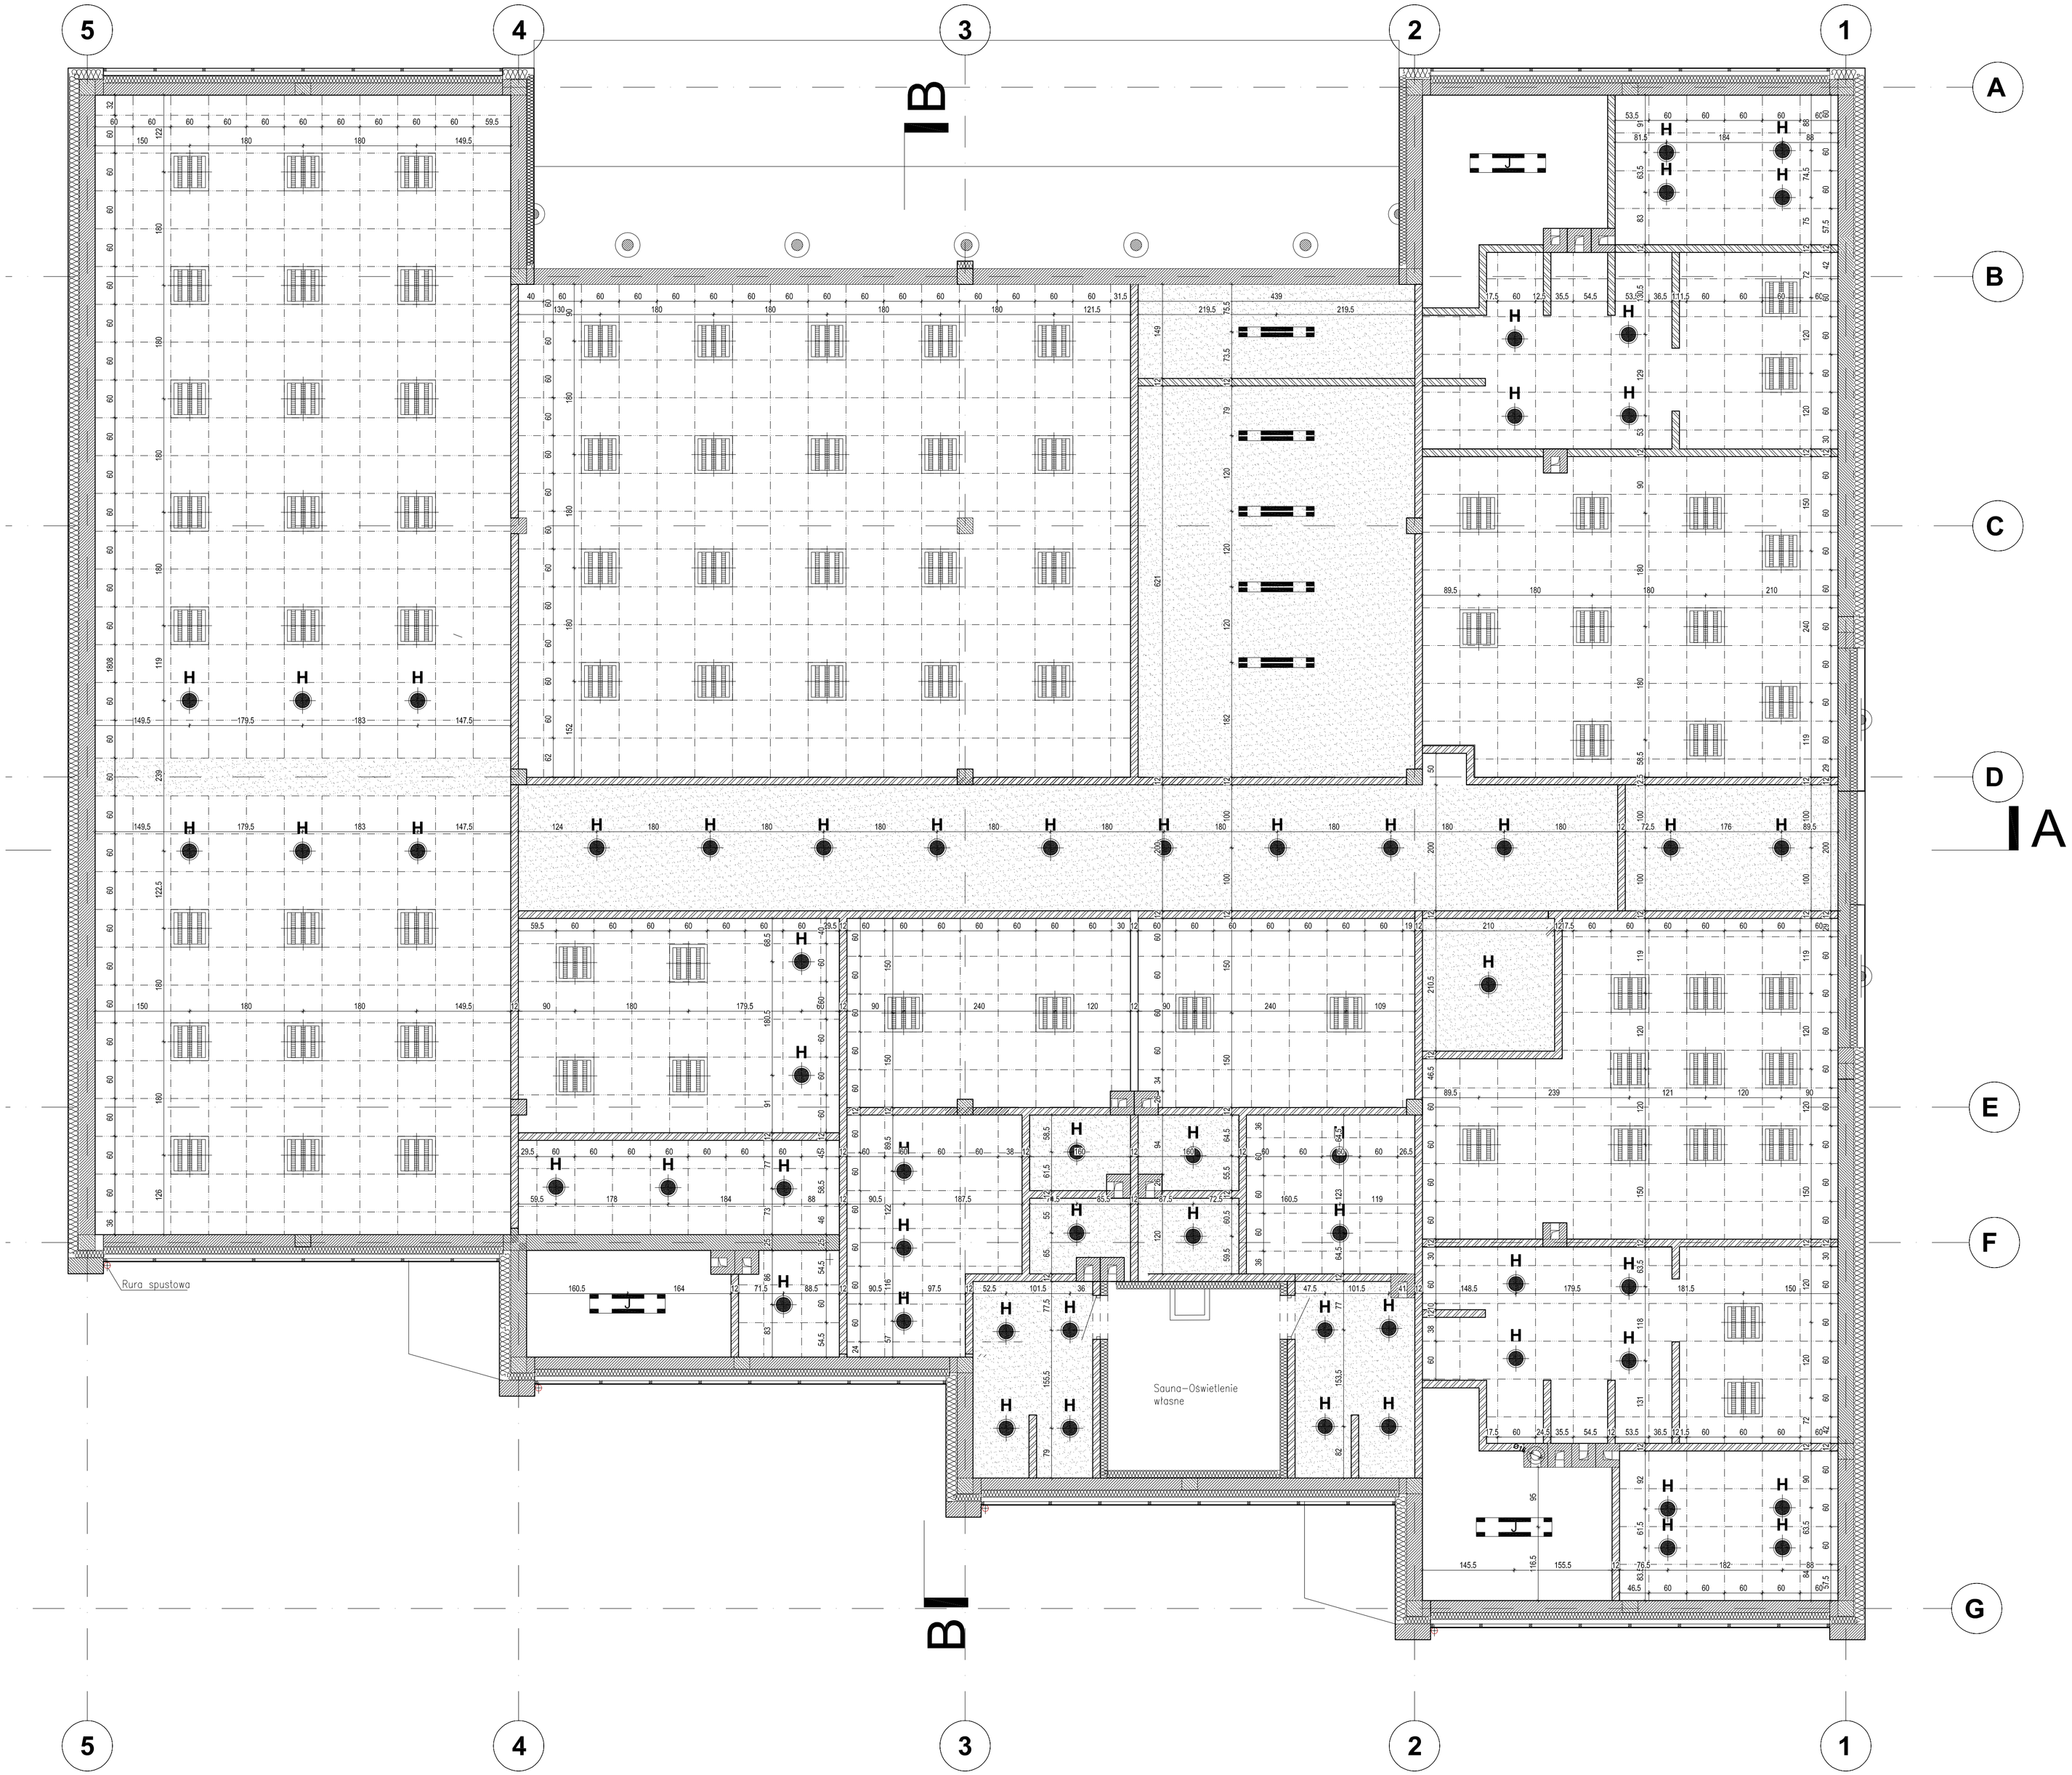

LEGENDA:

- LED 60x60 podtynkowa
  Ilość :76
- Oprawa typu down light
  Ilość :57
- Oprawa jarzeniowa nastropowa
  Ilość :3
- Belka LED jarzeniowa wisząca
  Ilość :5
- reflektor chodnikowy
  Ilość :5
- kinkiet zewnętrzny
  Ilość :4
- Sufit podwieszan
  rozbieralny z wypełnieneim z wef
  Armstrong cirrus 600x600x15 lub
  POWIERZCHN
- Sufit
  GK, systemowy na stelażu stalowym
  Powierzchn

UWAGA:
*WSZYSTKIE WYMIARY NALEŻY SPRAWDZIĆ NA BUDOWIE
*W POMIESZCZENIACH MOKRYCH UŻYWAC LAMP PAROSZCZELNYCH

jednostka projektowa:	**LANGE PROJEKT** ul.Targowa 12 m 63 Warszawa tel.: (022) 620-18-19, fax.: (022) 252-69-56 biuro@langeprojekt.com
inwestor:	**MIASTO MŁAWA** **UL STARY RYNEK 19, 06-500 MŁAWA**
nazwa inwestycji:	**Projekt zamienny dla budynku zaplecza szatniowo sanitarnego na terenie MOSIR w Mławie przu ul Mikołaja Kopernika nr ew. 10-3041/6**
adres inwestycji:	**MOSIR -Mława ul. Mikołaja Kopernika nr ew dz. 10-3041/6** **06-500 Mława**
projektant:	**MGR INŻ. ŁUKASZ GÓRZYŃSKI upr. proj. MA/040/05**
projektant:	**MGR MAREK LANGE**
opracowujący:	MGR INŻ. TOMASZ MUSKUS ... MGR MAREK LANGE ... MGR INŻ. KRZYSZTOF WOJCIECHOWSKI
tytuł rysunku:	**RZUT SUFITÓW** ...
faza projektowa:	**PROJEKT WYKONAWCZY**
branża:	**ARCHITEKTURA**
skala:	**1:50**
data:	**STYCZEŃ 2016**

PW_A_06