



OZNACZENIE PROFILU: POZIOM PORÓWNAWICZY	SIA
RZĘDNA TERENU ISTN.	146.00
RZĘDNA DNA KANAŁU	146.00
ZAGŁĘBIENIE DNA KANAŁU	0.00
SPADKI, DŁUGOŚCI	0.4%
ŚREDNICA, MATERIAŁ	Ø200 L=391.20m
ODLEGŁOŚCI	0.00
HEKTOMETRY	SIA

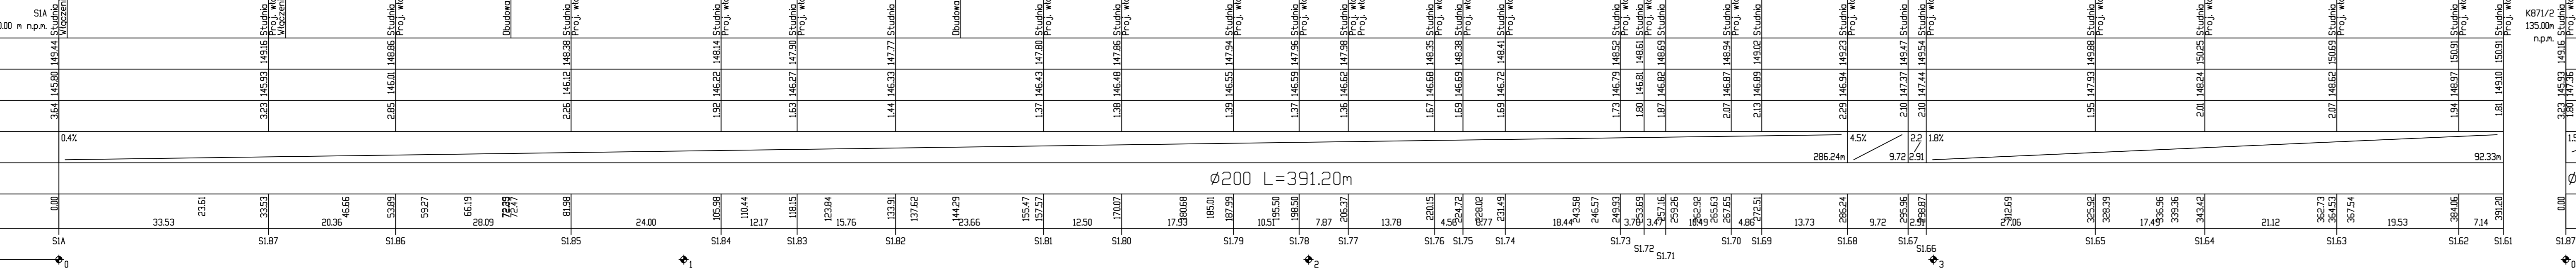


Tytuł projektu:	Budowa kanalizacji sanitarnej na terenie Aglomeracji Mława - Obszar A1	
Nazwa i adres Zamawiającego:	Miasto Mława ul. Stary Rynek 19, 06-500 Mława	
Jednostka projektowa:	SAFEGE Oddział w Polsce Al. Jerozolimskie 134 02-305 Warszawa	
Przedmiot rysunku:	Profil podłużny	
Branża sanitarna projektował:	mgr inż. Łukasz Gadomski	Podpis:
Branża sanitarna sprawdził:	mgr inż. Wanda Wiśniewska	Podpis:
Branża sanitarna opracował:	inż. Mateusz Chmielewski	Podpis:
Data: 12.2015	Skala: 1:500	Stadium: PW Nr rys.: A1_P2