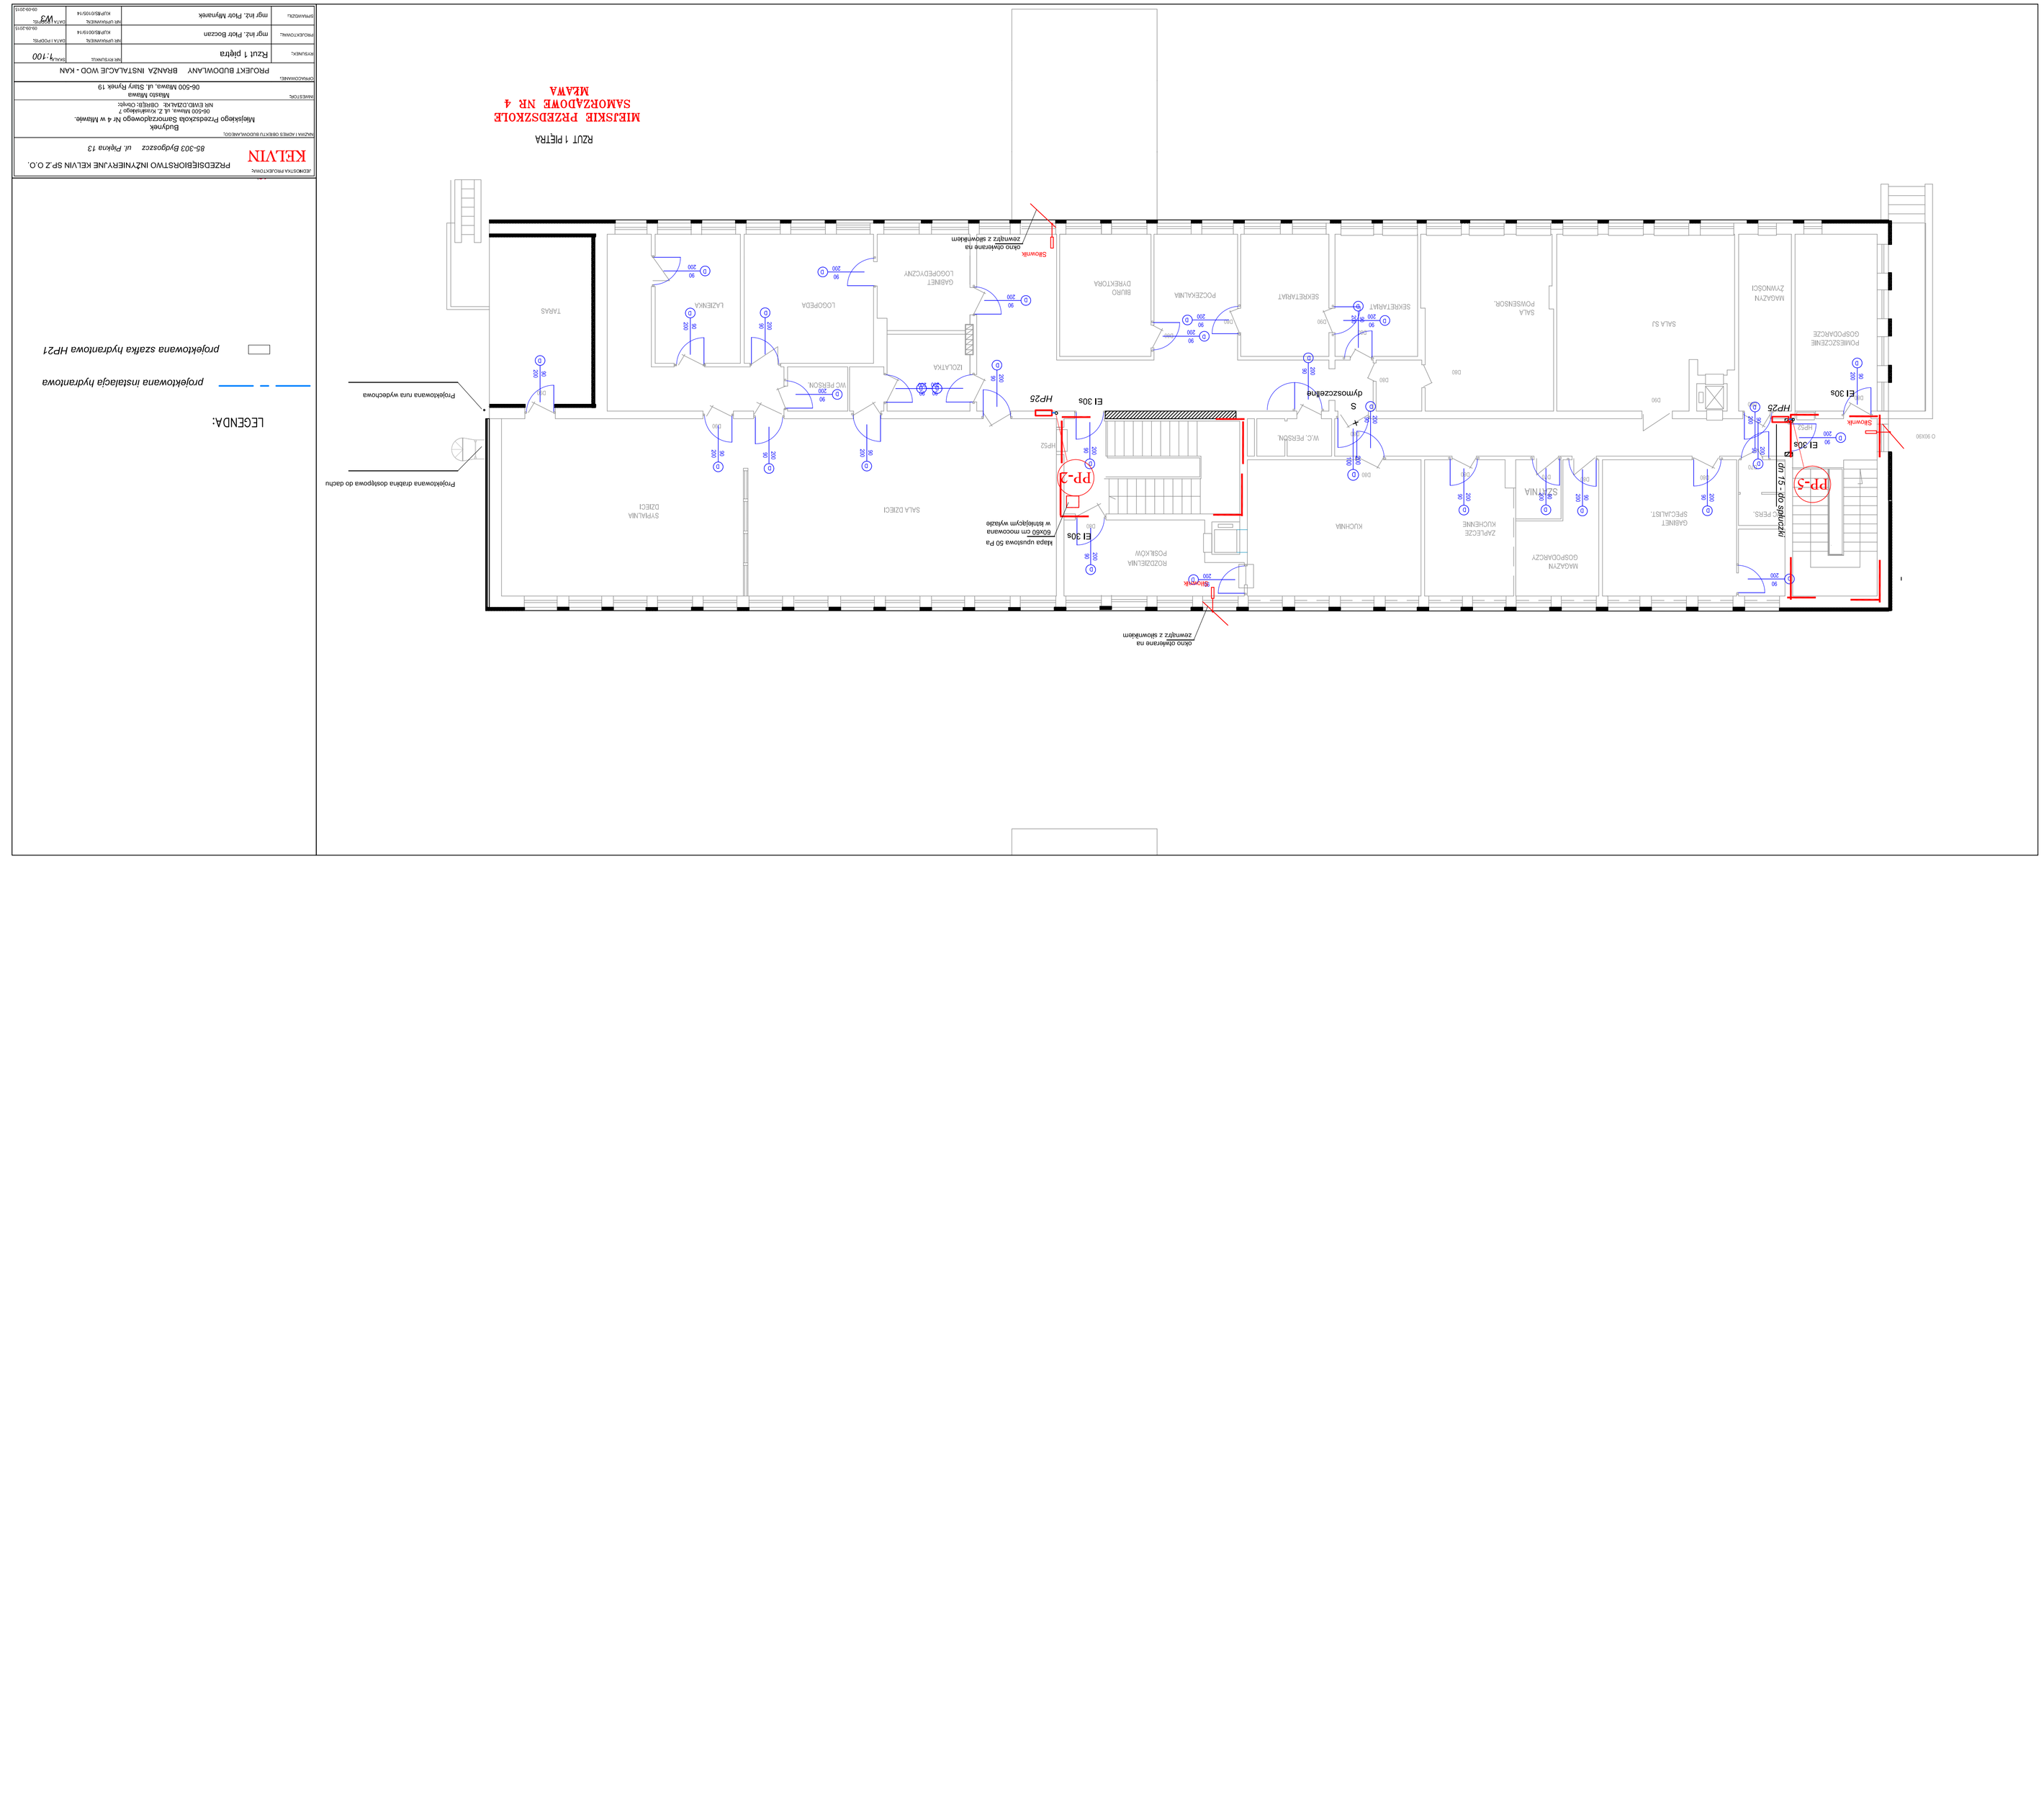

ZESPÓŁ ROBÓT BUDOWLANYCH	PRZEDSIĘBIORSTWO INŻYNIERYJNE KELVIN SP. Z O.O.		
KELVIN	85-303 Bydgoszcz ul. Pięcia 13		
NAZWA I ADRES OBIEKTU INWESTYCJI	Budynek Miejskiego Przedszkola Samorządowego Nr 4 w Miawie. 06-500 Miawa, ul. Z. Krasińskiego NIP: 6340012345 Oddział Chełm		
NAZWA STAN	06-500 Miawa, ul. Stary Rynek 19 Rzut Miawa		
TYTUŁ RYSUNKU	PROJEKT BUDOWLANY BRANŻA INSTALACJE WOD - KAN		
RZUT 1 piętra		SKALA 1:100	
PROJEKTOWAŁ	mgr inż. Piotr Blocian	nr uprawnień	data
SPRAWDZIŁ	mgr inż. Piotr Mlynarski	nr uprawnień	data
		W9	