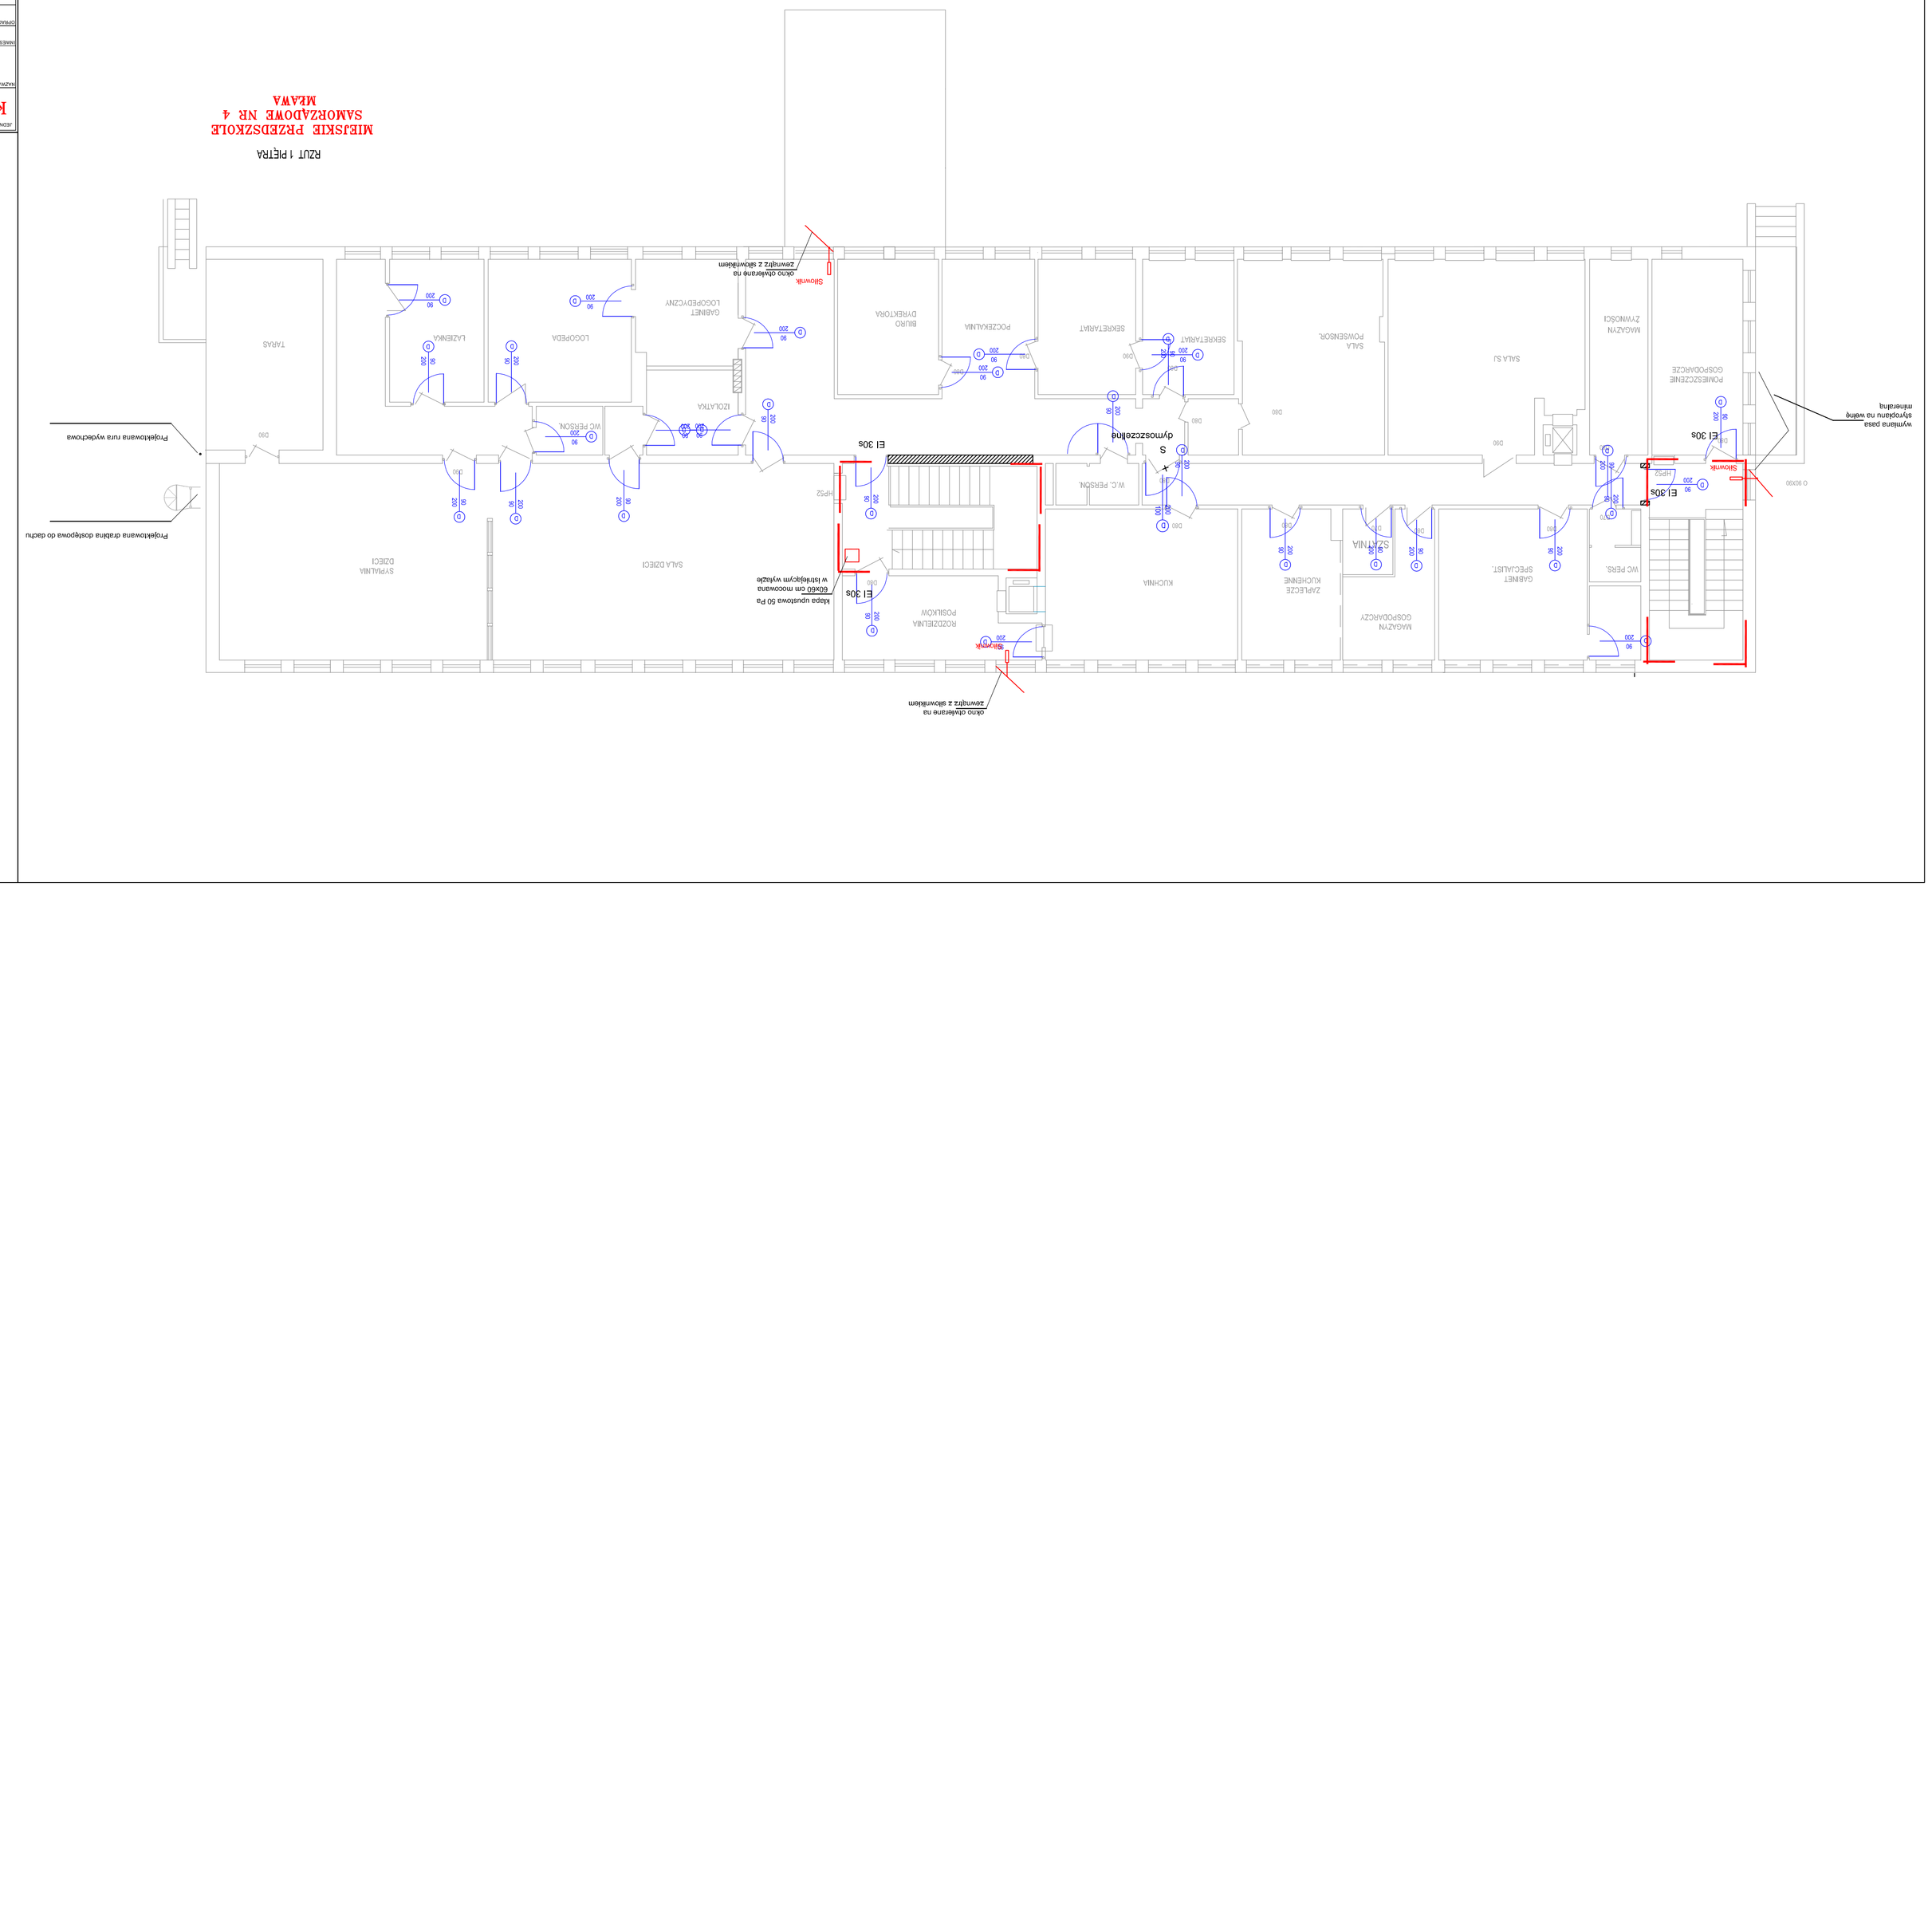
RZUT 1 PIĘTRA
Projektowana rura wydechowa
Projektowana dodatkowa dostępowa do dachu
EI 30/S
EI 30/S
EI 30/S
dymoszczelna
S
SALA DZIECI
SZATNIA
WC PERS.
MAGAZYN GOSPODARCZY
ZAPLECZE KUCHENNE
KUCHNIA
WC PERS.
ROZDZIELNIA POSIŁKÓW
WC PERS.
WC PERS.
SEKRETARIAT
SEKRETARIAT
SALA POWSZECHNOR.
SALA SJ.
MAGAZYN ZYWNOŚCI
POMIESZCZENIE GOSPODARCZE
TARAS
LAZIENKA
LOGOPEDA
GABINET LOGOPEDYCZNY
IZOLATKA
WC PERSONE
WC PERSONE
WC PERSONE