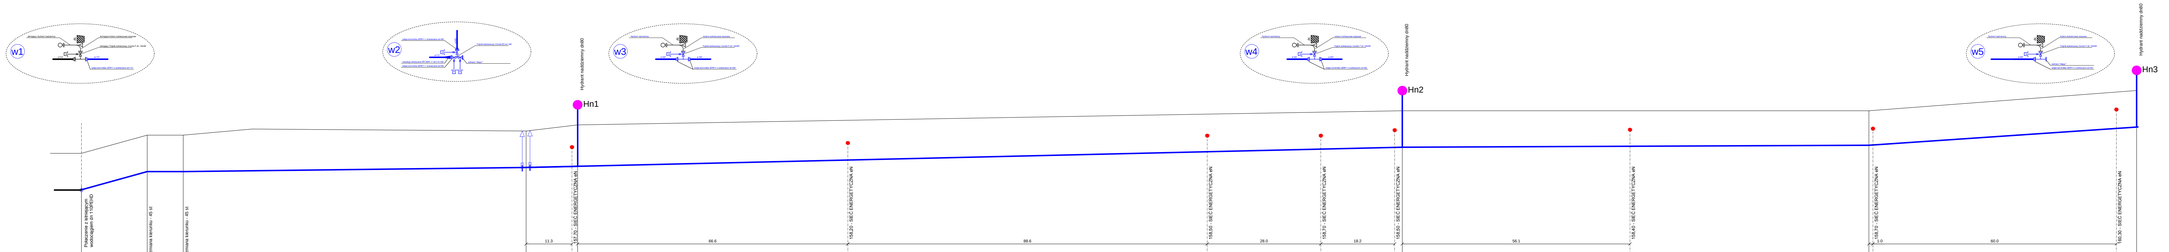
w1
w2
w3
w4
w5
Hn1
Hn2
Hn3
hydrant nadziemny d080
Nawiązanie do istniejącej wodociągowej DN 150PEHD
zmiana średnicy - 40 x6
zmiana średnicy - 40 x6
11,3
66,4
89,6
29,0
18,2
56,1
7,0
80,0

| | | |