TYTUŁ PROJEKTU:	PROJEKT ZAMIENNY BUDOWLANY PRZEBUDOWY WNĘTRZ ROZBUDOWY NADBUDOWY I MIESZKANIOWO-USŁUGOWEGO DOMU KULTURY W MŁAWIE
BRANŻA:	
FAZA PROJEKTU:	WYKONAWCZY
TEMATYCZNE:	URZĄD MIASTA MŁAWA
NAZWA INWESTYCJI:	06-500 MŁAWA UL. STARY RYNEK 19
	06-500 MŁAWA UL. STARY RYNEK 13
PODMIOT/MAC:	mgr inż. Halina Jakóbczak
SPRAWDZIŁ/ACT:	dr inż. Tomasz Jarmoliński upr. nr UDO/0053/POOS/03
BYSŁAŁ/KI:	
DATA:	RZUT III PIĘTRA
SKALA:	KWIECIEŃ 2013
	1:50

PA&B PRACOWNIA ARCHITEKTONICZNA
31-510 KRAKÓW, KWIECIEŃ 7 NIP 945-135-18-64
TEL. 48 676 45 72 603 802 411 XLGSEKW@O2.PL

W-5

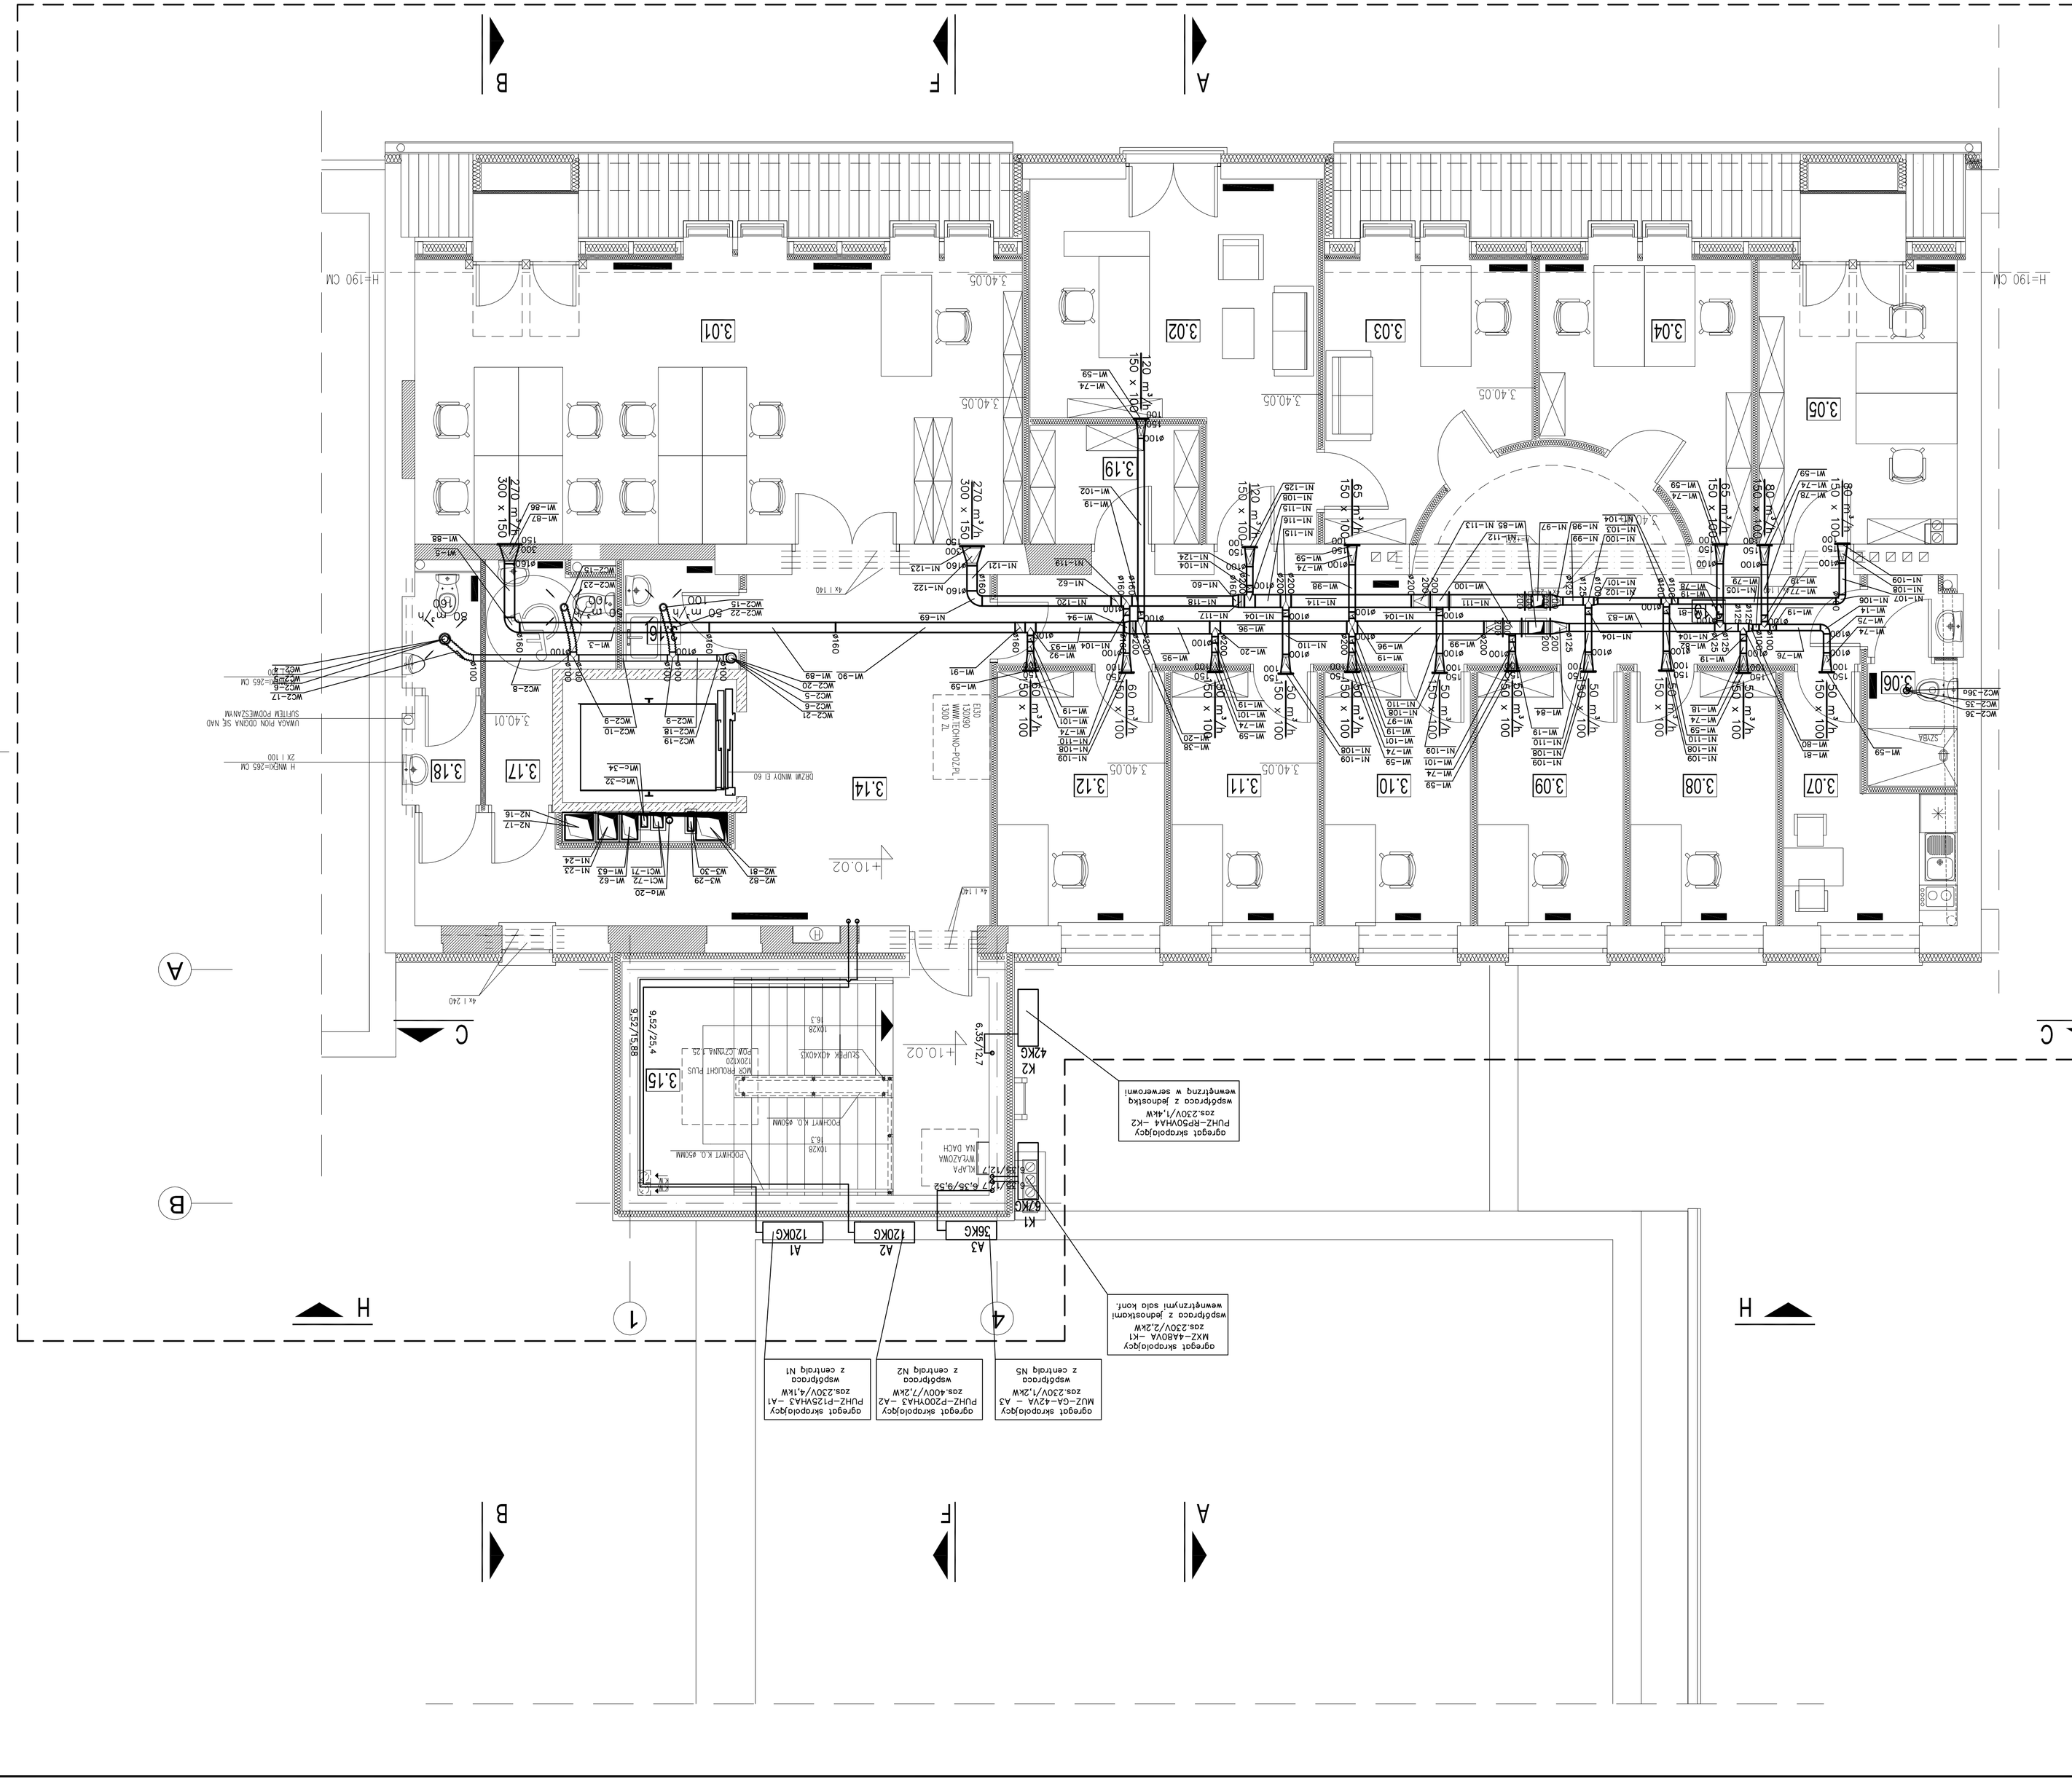

3.01	BIBLIOTEKA MULTIMEDIALNA
41,93M2	WYKŁADZINA FLOKOWANA
3.02	POKÓJ DYREKTORA
20,81M2	WYKŁADZINA FLOKOWANA
3.03	SEKRETARIAT
11,50M2	WYKŁADZINA FLOKOWANA
3.04	KADRY
11,33M2	WYKŁADZINA FLOKOWANA
3.05	KSIĘGOWOŚĆ
13,59M2	WYKŁADZINA FLOKOWANA
4,38M2	TERAKOTA
3.06	ZAZIENKA
8,32M2	WYKŁADZINA LINOLEUM
3.07	POM. SOCJALNE
9,24M2	WYKŁADZINA FLOKOWANA
3.08	POKÓJ INSTRUKTORSKI
9,24M2	WYKŁADZINA FLOKOWANA
3.09	POKÓJ INSTRUKTORSKI
9,24M2	WYKŁADZINA FLOKOWANA
3.10	POKÓJ INSTRUKTORSKI
9,24M2	WYKŁADZINA FLOKOWANA
3.11	POKÓJ INSTRUKTORSKI
9,24M2	WYKŁADZINA FLOKOWANA
3.12	POKÓJ INSTRUKTORSKI
10,61M2	WYKŁADZINA FLOKOWANA
3.13	KOMUNIKACJA
26,30M2	WYKŁADZINA FLOKOWANA
3.14	KOMUNIKACJA
30,82M2	WYKŁADZINA FLOKOWANA
3.15	KLATKA SCHODOWA
14,39M2	PŁYTKI GRESOWE
3.16	POM PORZĄDKOWE
3,02M2	PŁYTKI GRESOWE
3.17	W.C.
5,57M2	TERAKOTA
3.18	W.C.
3,97M2	TERAKOTA
3.19	ARCHIWUM.
4,8M2	WYKŁADZINA FLOKOWANA

suma 248,3m2