
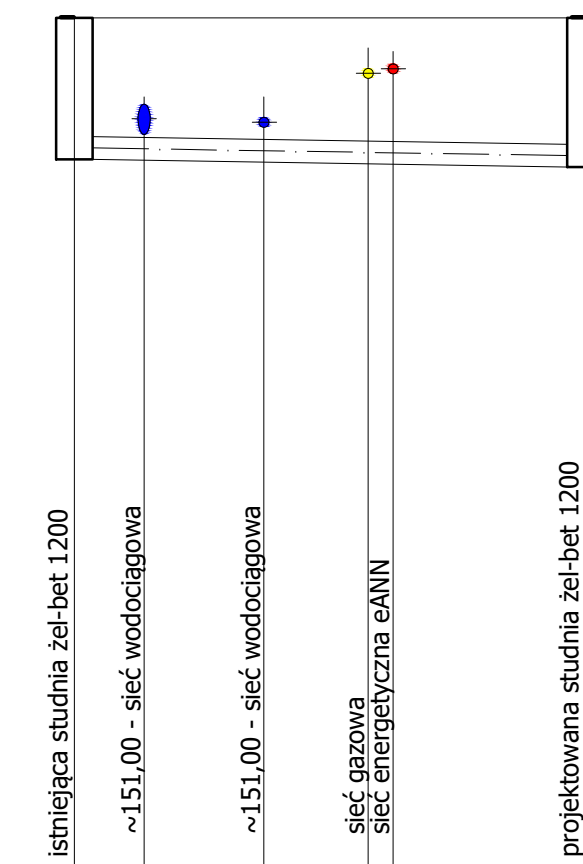


1:100  
1:250

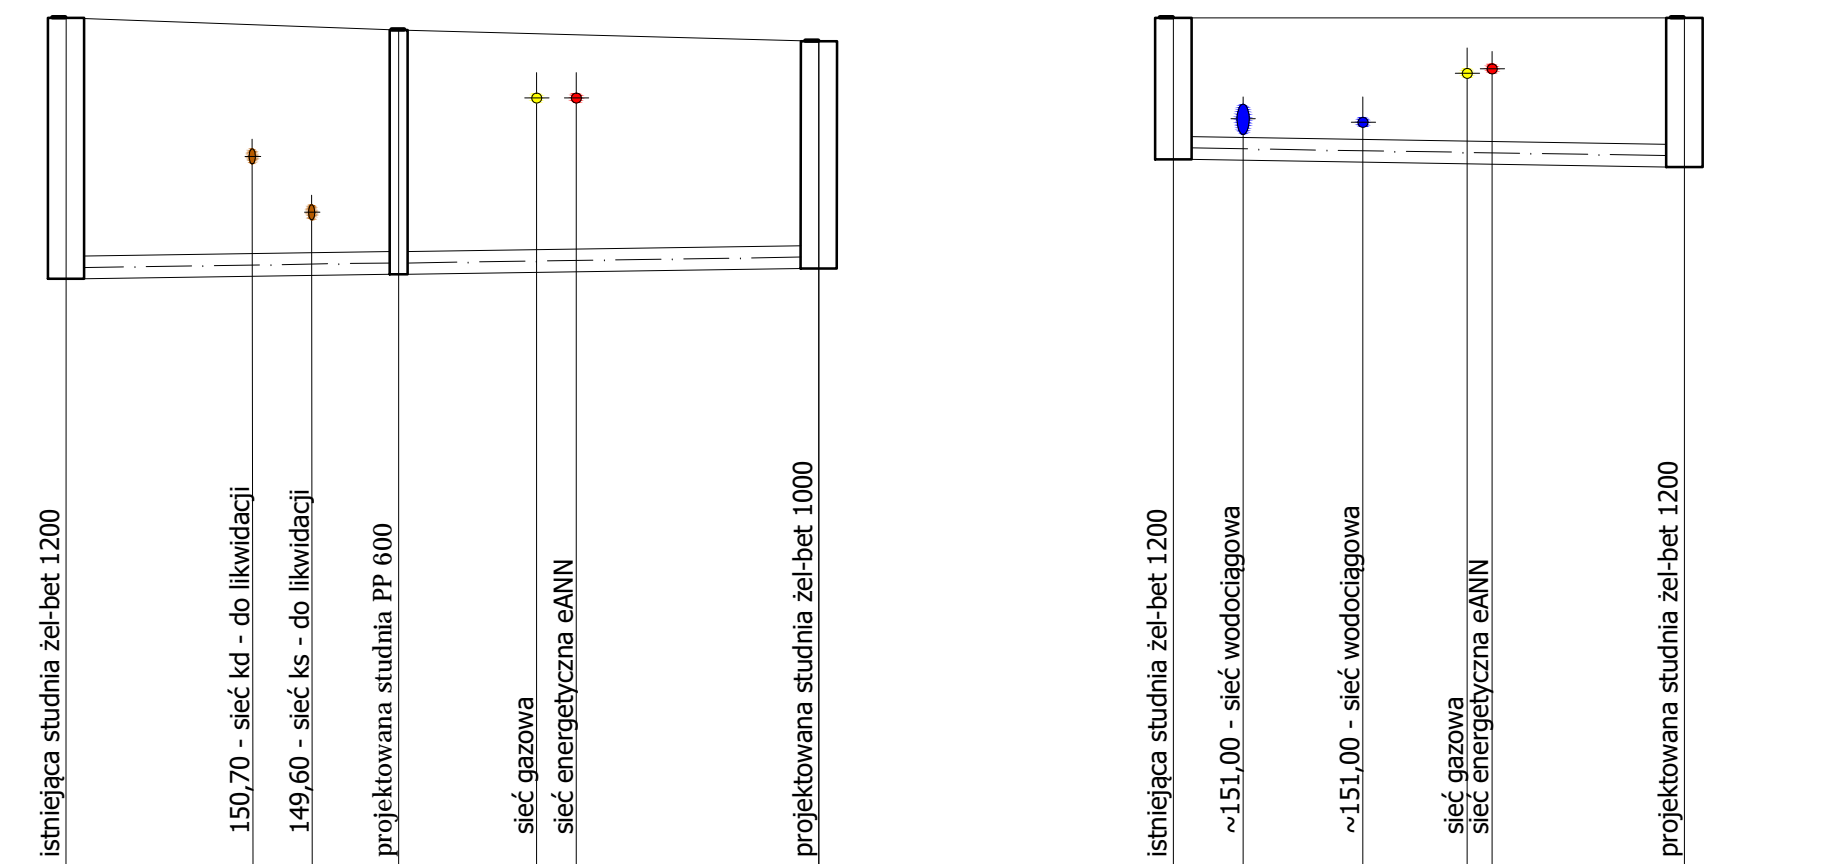

RZĘDNA TERENU ISTN.		149,16	152,61		149,30	152,30		150,73	152,60
ZAGŁĘBIENIE DNA PRZEWODU		3,45		3,23		3,00		1,87	
MATERIAŁ, ŚREDNICE		PCV200 SN8 SPADKI i=0,5%		PCV200 SN8 i=0,5%	PCV250 SN8 i=0,5%			PCV250 SN8 i=0,5%	
ODLEGŁOŚCI		11,0		13,9	16,9			16,9	
PIKIETAŻ		0,0		11,0		24,9		0,0	
OZNACZENIA		Ki1		K1		K2		Di2	

PRZEBUDOWA ODCINKA KANALIZACJI SANITARNEJ I DESZCZOWEJ W UL. WOLNOSTWO W MIŁAWIE	
MIĘSTO MIŁAWA 06-500 Miława, ul. STARY RYNEK 19	
DATA <b>WRZESIEŃ 2016</b>	SKALA 1:100/250 2-1