

m2

15.24

15.108

15.100

15.110

**KWIERC**  
10-275

10-2794/7

10-2805/3

10-2794/25

10-2805/4

10-2794/31

10-2805/5

10-2794/32

10-2794/14

10-2794/13

10-2794/12

10-2794/24

10-2794/23

m3

2794/23.m3









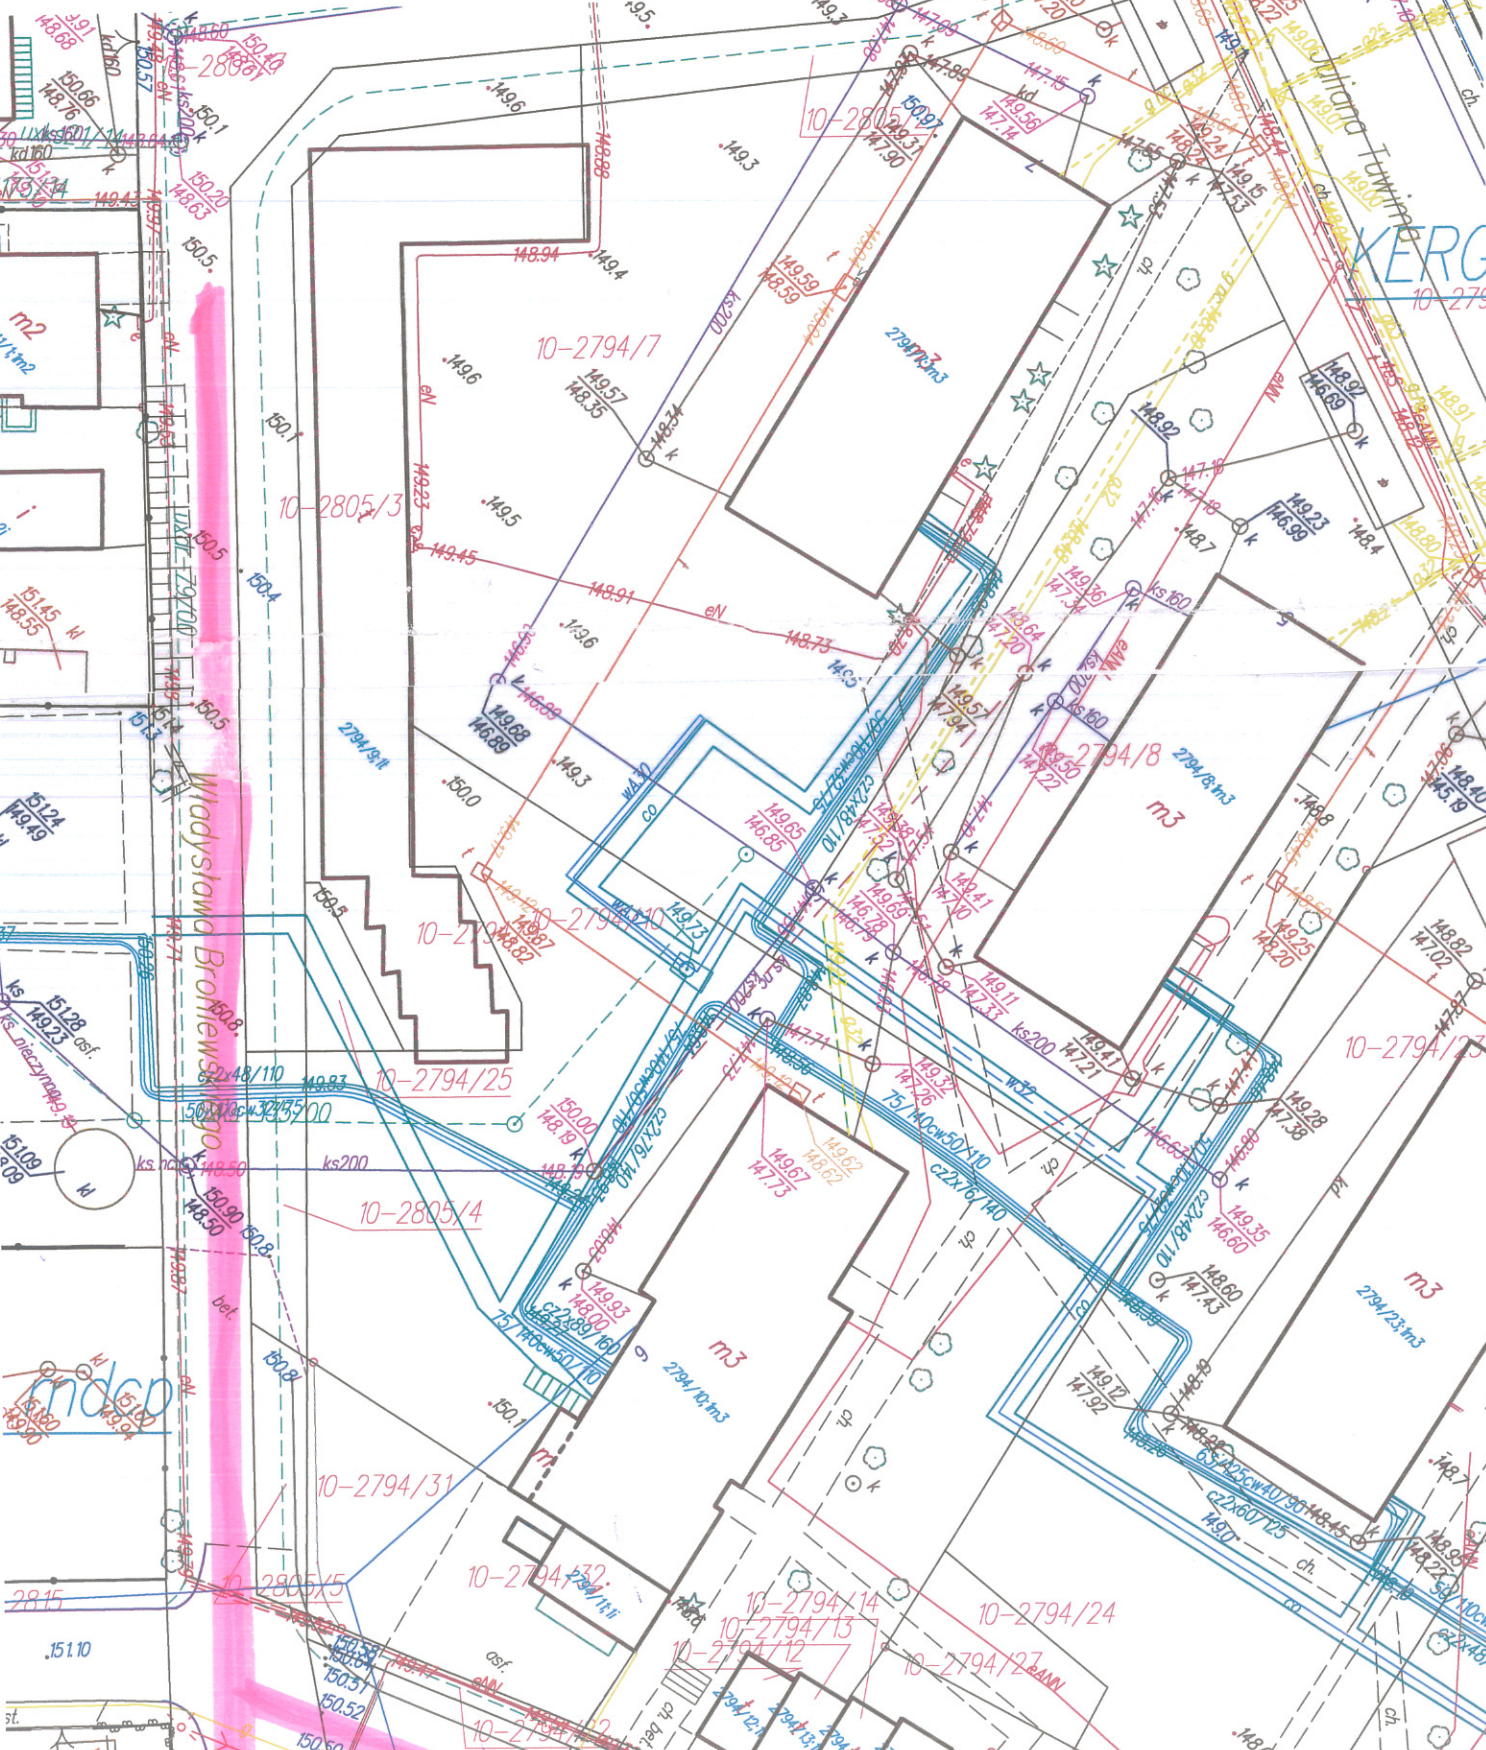







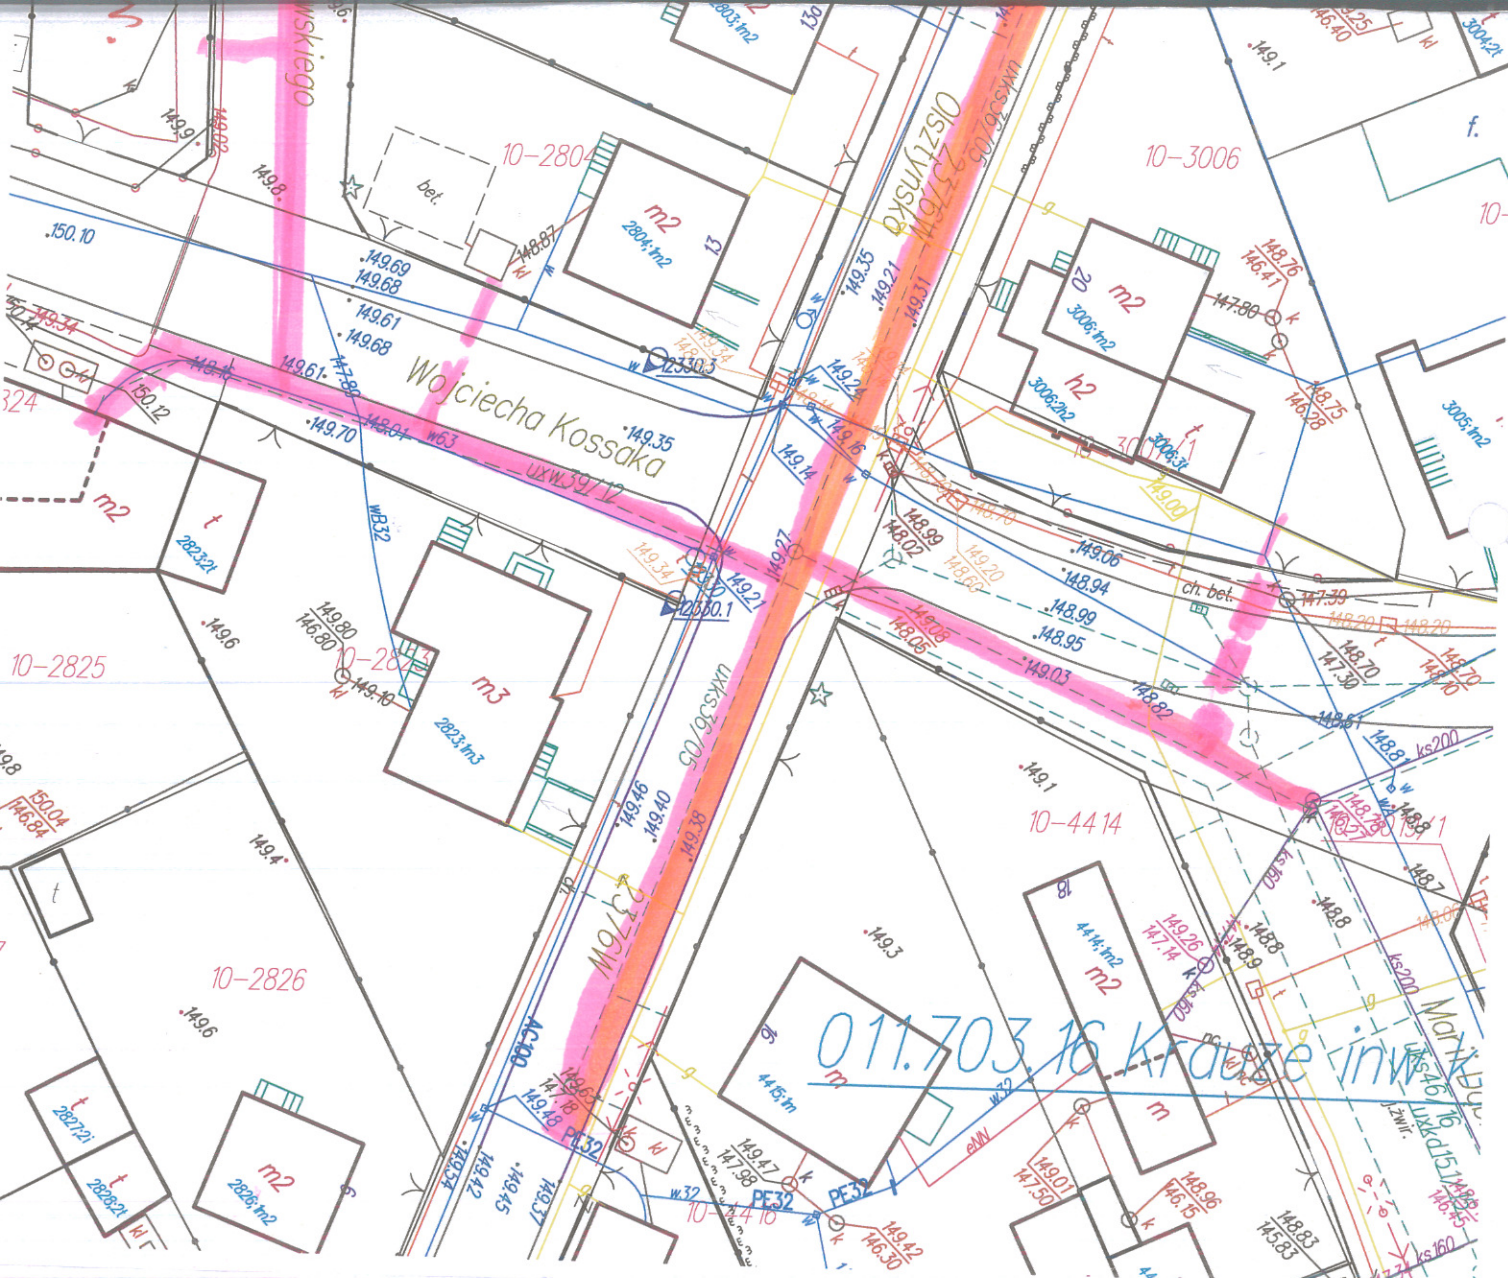

Wojciecha Kossaka

Olzyska

011.703 16 Krauze inw

10-280  
10-3006  
10-2825  
10-2826  
10-4414  
10-4415  
