


**LEGENDA:**

- A-B...I-J GRANICE TERENU OBJĘTEGO PZT
- ISTN. OGRODZENIE OCZYSZCZALNI  
(obszar oddziaływania oczyszczalni)
- OBIEKTY PROJEKTOWANE
- OBIEKTY IST. DO PRZEBUDOWY
- DROGI PROJEKTOWANE

**LEGENDA:**

- Gospodarka ściekowa:
- Objekt S1: POMPOWŃIA WSTĘPNA
  - Objekt S2: OSADNIKI WSTĘPNE
  - Objekt S3: BUDYNEK MECHANICZNEGO OCZYSZCZANIA
  - Objekt S4: REAKTOR BIOLOGICZNY BARDENPHO  
KB - KOMORA BEZTLENOWA  
KD1, KD2 - KOMORY DENTRYFIKACJI  
KN1, KN2 - KOMORY NITRYFIKACJI
  - Objekt S5: OSADNIKI WİÓRNE
  - Objekt S6: POMPOWŃIA ĆSADU RECYKULOWANEGO
  - Objekt S7: ZBIORNIK RETENCYJNY ŚCIEKÓW DESZCZOWYCH
  - Objekt S8: HALA DMUCHAW
  - Objekt S9: ZBIORNIK PIX
  - Objekt S10: PUNKT ZLEWNY
  - ZP - ISTN. ZWĘŻKA POMIAROWA

- Gospodarka osadowa:
- Objekt O1: KOMORA ROZDZIAŁU OSAD I WODY
  - Objekt O2: ZAGĘSZCZACZE OSADU
  - Objekt O3: BUDYNEK ZAGĘSZCZANIA I ODWADNIANIA OSADU
  - Objekt O4: ZBIORNIK WIELOFUNKCYJNY  
K-1 KOMORA OSADU ZAGĘSZCZONEGO  
K-2 KOMORA OSADU PO ATP  
K-3 MAGAZYN OSADU USTABILIZOWANEGO  
K-4 KOMORA SUCHA
  - Objekt O5: REAKTORY ATSO
  - Objekt O6: KOMORY FERMENTACJI
  - Objekt O7: BUDYNEK TECHNICZNY
  - Objekt O8: POCZTA
  - Objekt O9: INSTALACJA DEZODORYZACJI POWIETRZA
  - Objekt O10: ZBIORNIK BIOGAZU
  - Objekt O11: SUSZARNIA SOLARNA OSADU
  - Objekt O12: POMPOWŃIA WÓD TECHNOLOGISZNYCH

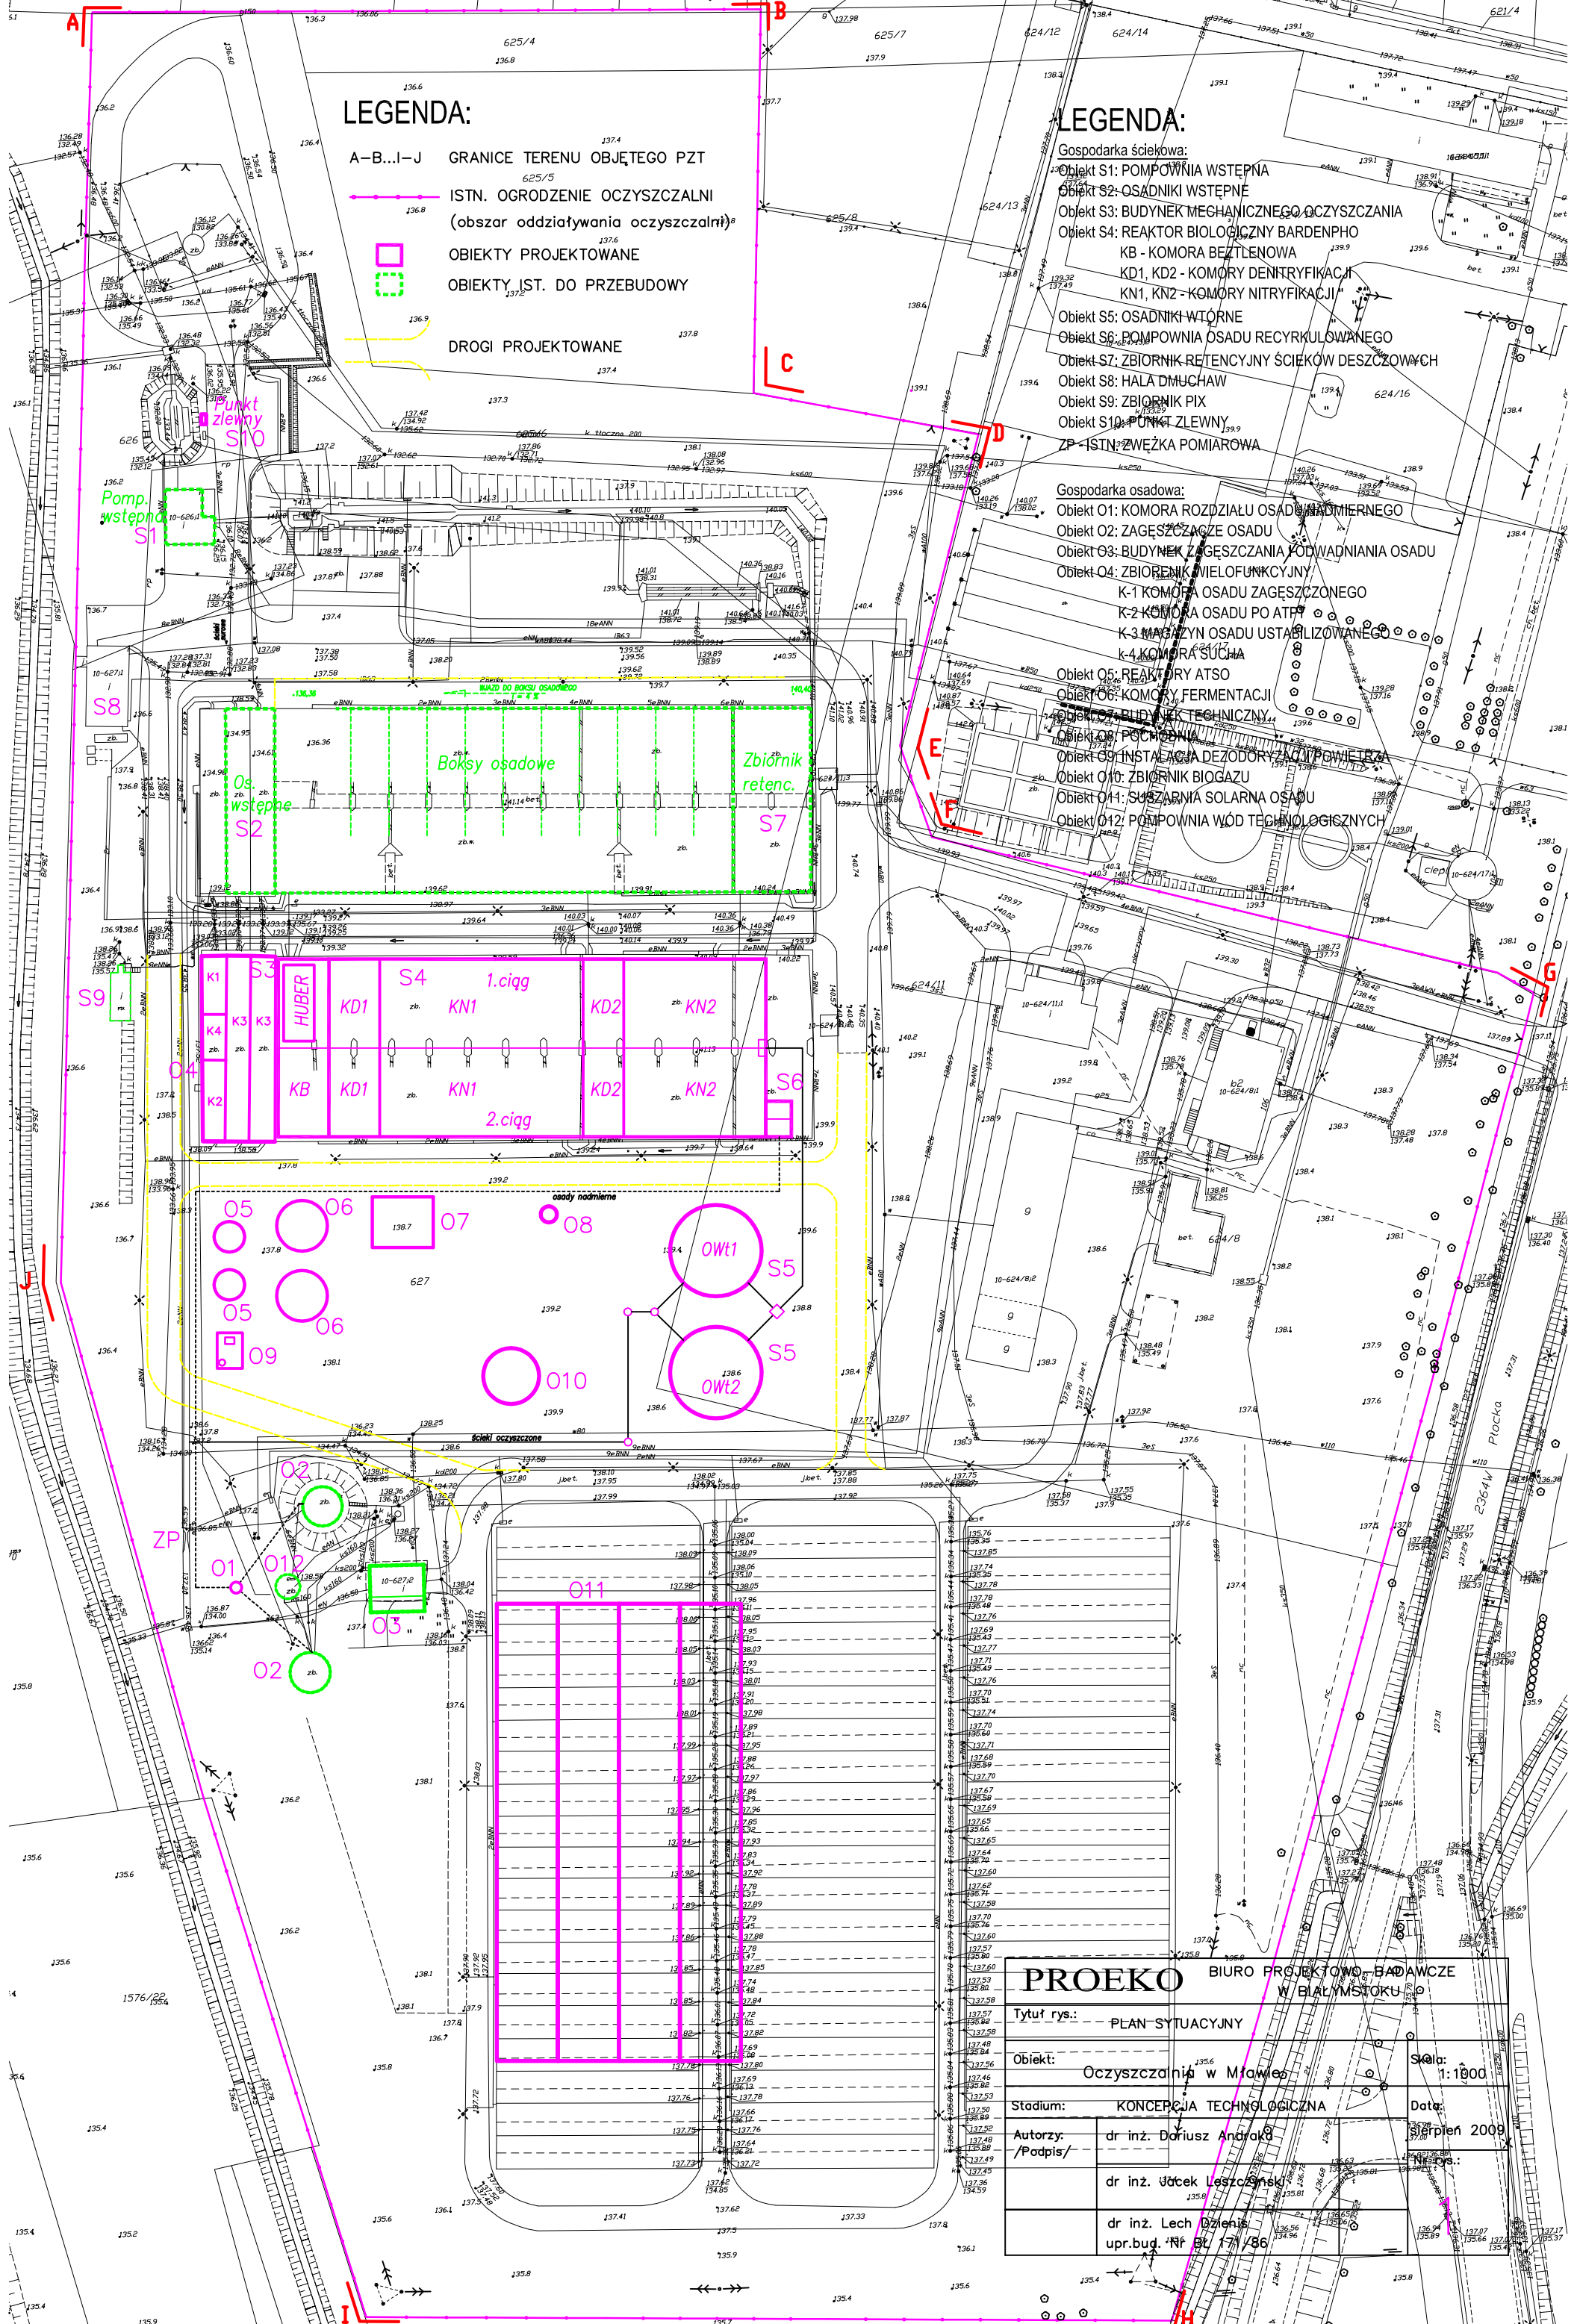

**PROEKO** BIURO PROJEKTOWO-BADAWCZE  
W BIAŁYMSTOKU

Tytuł rys.: PLAN SYTUACYJNY

Objekt: Oczyszczalnia w Mławie

Stadium: KONCEPCJA TECHNOLOGICZNA

Autorzy: dr inż. Dariusz Andrak

/Podpis/ dr inż. Jacek Leszczyński

dr inż. Lech Dziwisz  
upr.bud. Nr BC 171/86

Skala: 1:1800

Data: sierpień 2009