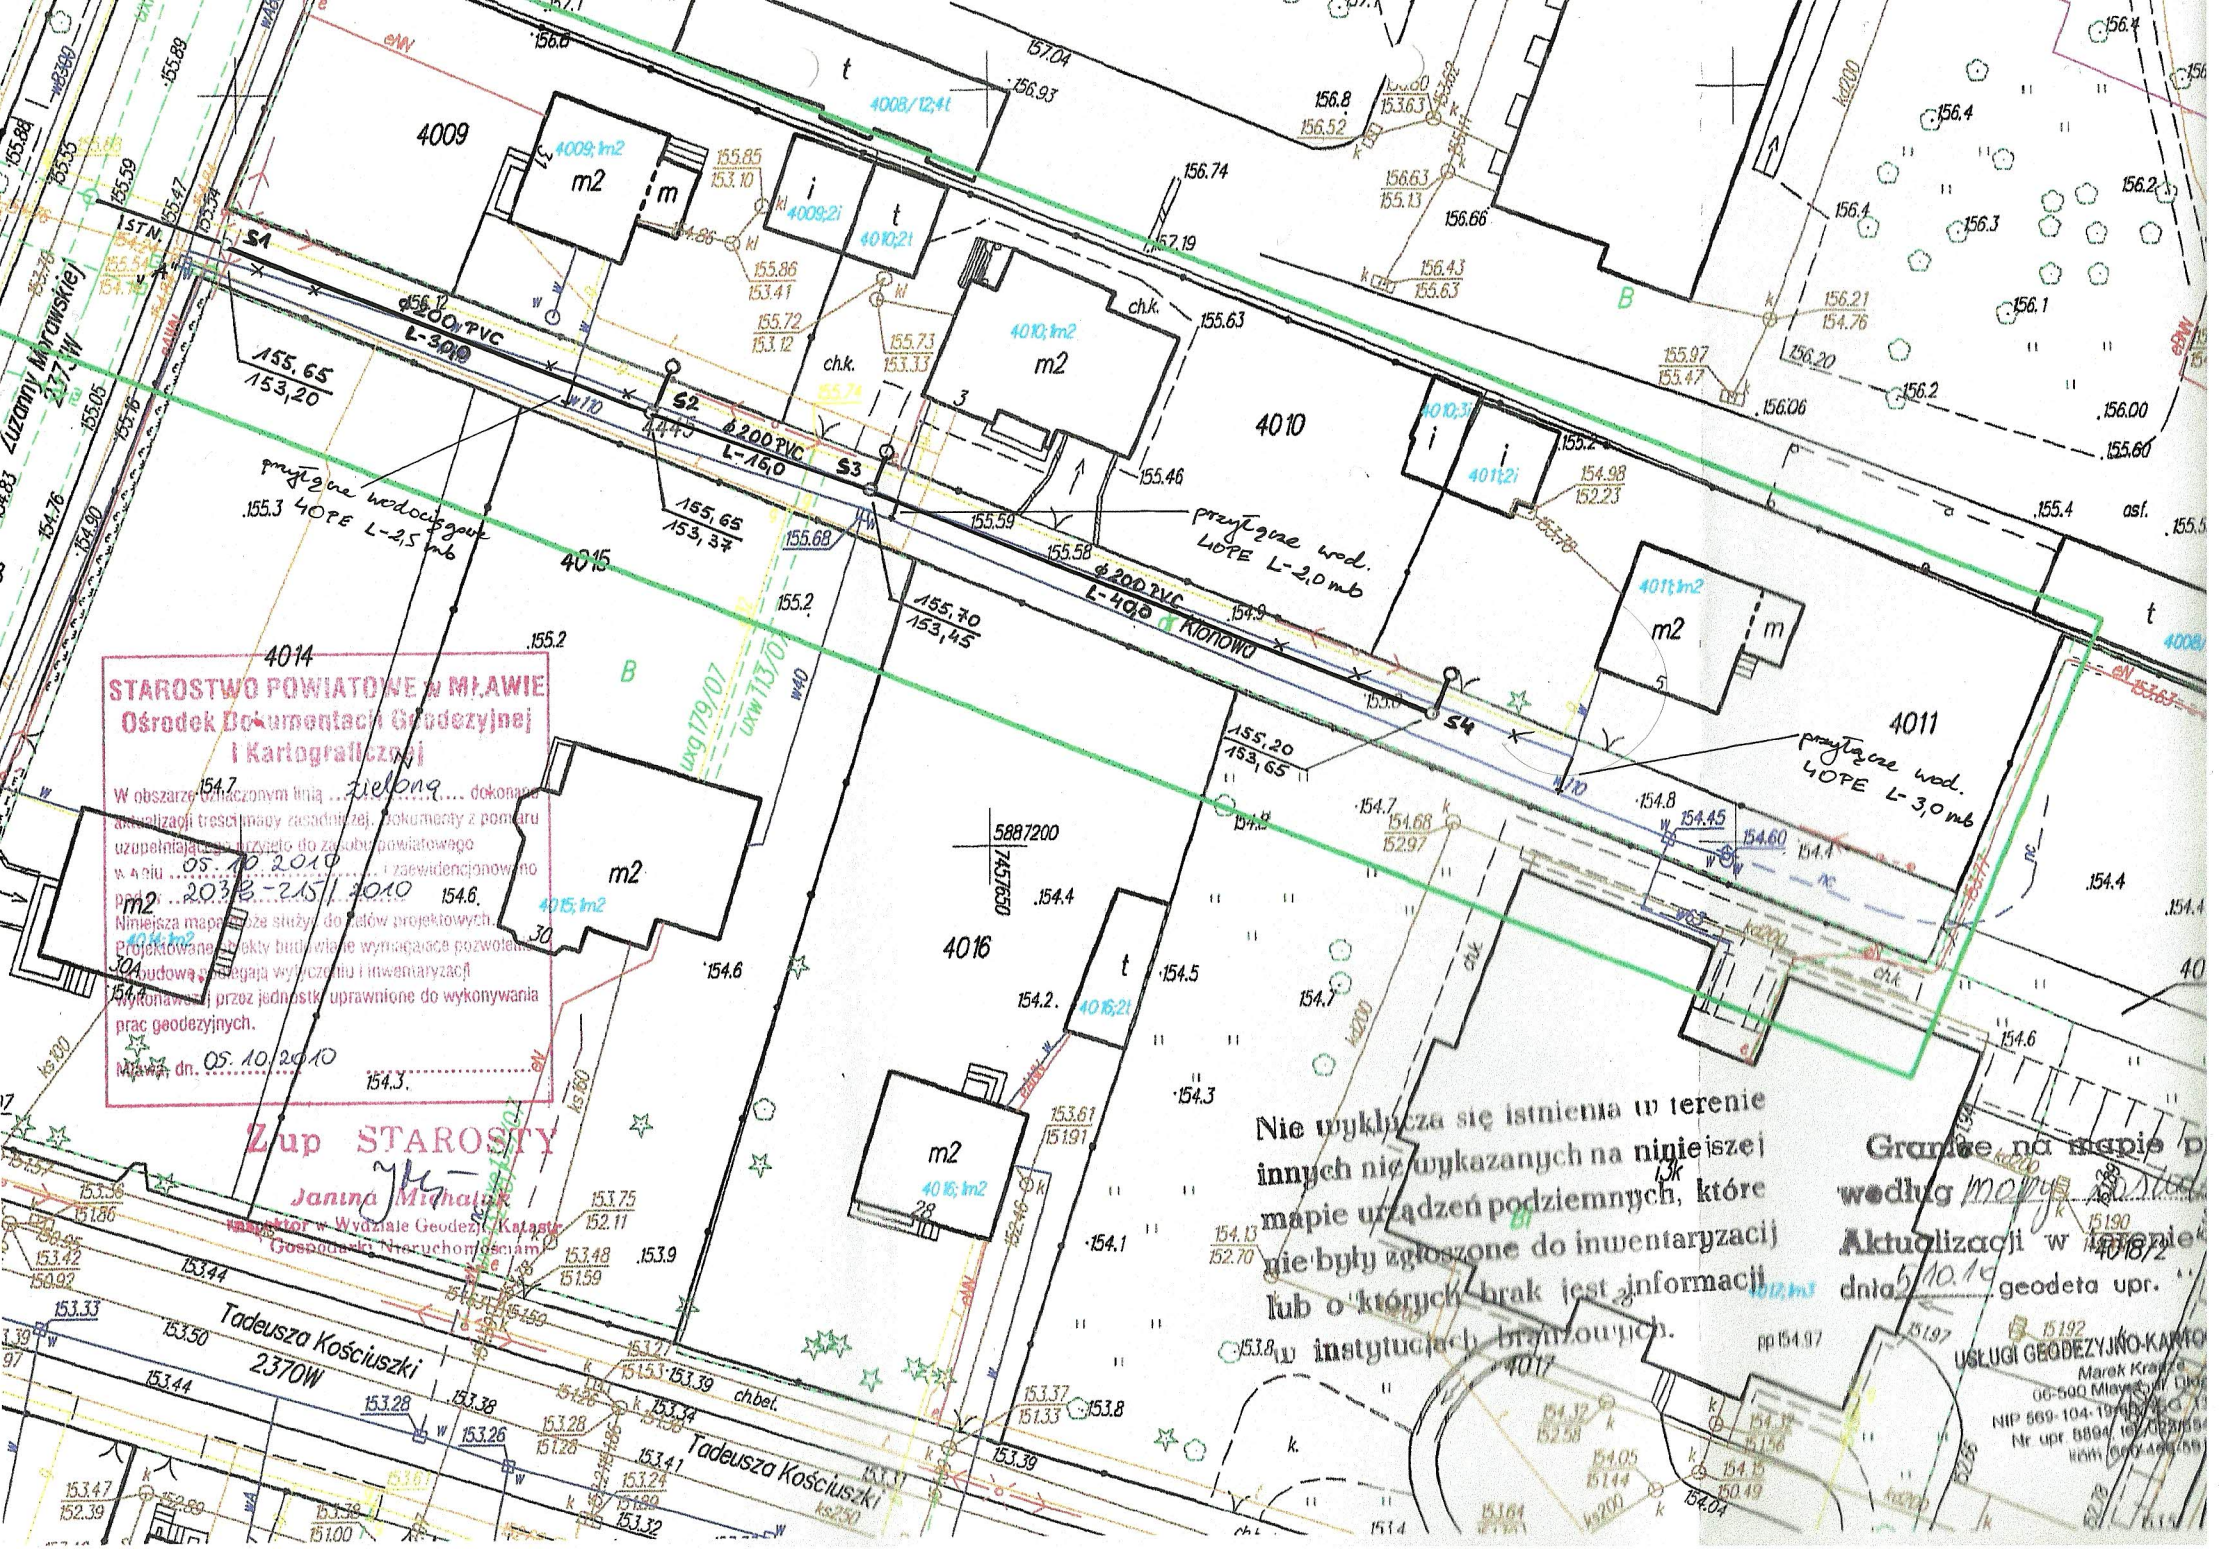
STAROSTWO POWIATOWE w MŁAWIE
Ośrodek Dokumentacji Geodezyjnej i Kartograficznej
W obszarze oznaczonym linią zielona dokonano aktualizacji treści mapy zasadniczej. Dokumenty z pomiaru uzupełniającego przyjęto do zasobu powiatowego w dniu 05.10.2010 i zaewidencjonowano pod nr 2038-215/2010
Niniejsza mapa nie może służyć do celów projektowych. Projektowane obiekty budowlane wymagające pozwolenia na budowę podlegają wykazaniu i inwentaryzacji wykonawczej przez jednostki uprawnione do wykonywania prac geodezyjnych.
Mława dn. 05.10.2010
Z up STAROSTY
Janina Michalak
inspektor w Wydziale Geodezji, Katastru i Gospodarki Nieruchomościami
Nie wyklucza się istnienia w terenie innych nie wykazanych na niniejszej mapie urządzeń podziemnych, które nie były zgłoszone do inwentaryzacji lub o których brak jest informacji w instytucjach branżowych.
Granice na mapie p
według mapy
Aktualizacji w terenie
dnia 5.10.10 geodeta upr.
USŁUGI GEODEZYJNO-KARTO
Marek Krajze
06-500 Mława
NIP 569-104-19
Nr upr. 8894/
tel. 609 49
4009
4010
4011
4014
4015
4016
Tadeusza Kościuszki
Tadeusza Kościuszki
Łużany Mirawskie
2370W
2371W
1ST.N.
S1
S2
S3
S4
ø200 PVC L-3,0 m
ø200 PVC L-15,0
ø200 PVC L-40,0 Kłonowo
przyłącze wodociągowe 40PE L-2,5 mb
przyłącze wod. 40PE L-2,0 mb
przyłącze wod. 40PE L-3,0 mb
5887200
7457650