


WYKAZ POMIESZCZEN		
LP. POMIESZCZENIA	NAZWA POMIESZCZENIA	POWIERZCHNIA m ²
25	SALA	64,58
26	ZAHLECZE SAL	20,42
27	SALA	57,43
28	WC DLA NIEPEŁNOSPRAWNYCH	3,95
29	WC MEZOCZYN	6,96
30	HAAL KOMUNIKACJA	55,96
31	GALERIA	59,61
POWIERZCHNIA OGÓLEM		267,71 m ²

SZKOŁA ISTNIEJĄCA

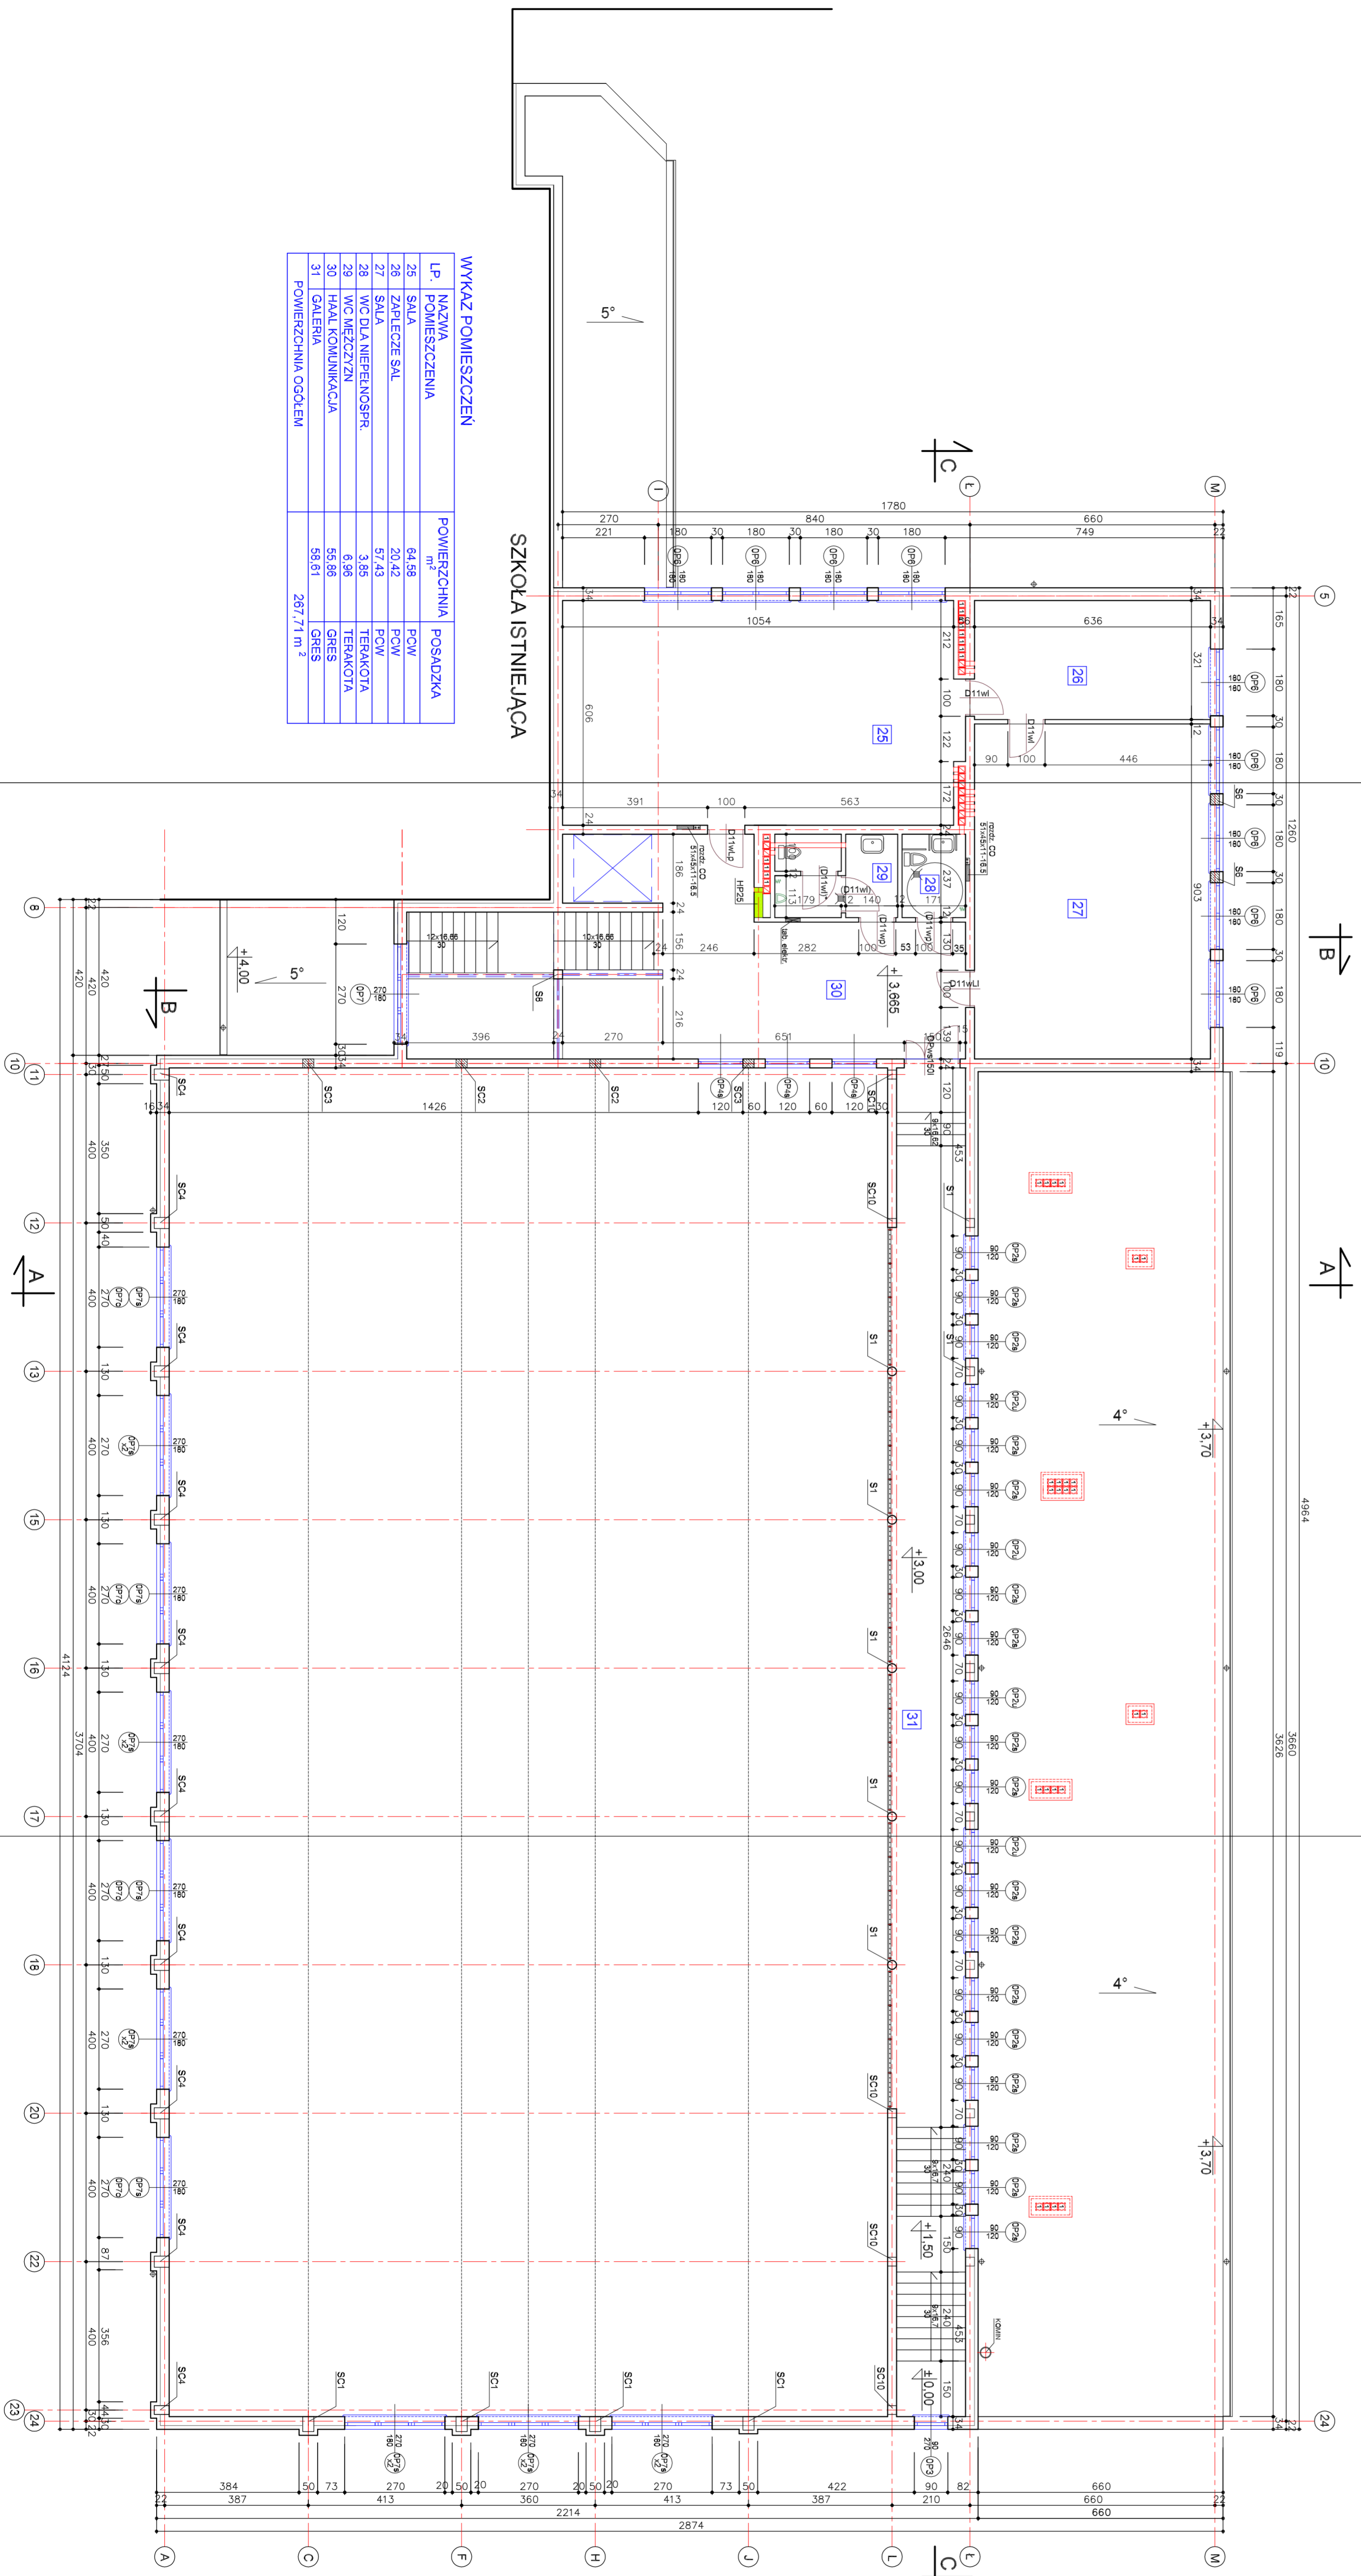

Mazowieckie Biuro Projektów < MAPRO > w Płocku			
OBIEKT		NR UMOWY	
Salę gimnastyczną przy Szkole Podstawowej nr 6 ul. Żołnierzy 50 Płocku Pielichoty nr4 w Miawie na działce nr 3630 i 3635		20/06	
ZAMAWIAJĄCY		BRANŻA	
Burmistrz Miasta Miawa ul. Stary Rynek 19, 06-500 Miawa		arch.	
NAZWA RYSUNKU		SKALA	
Rzut piętra		1:100	
OPRACOWAŁ		DATA	
arch. Malgorzata Goniarek		04.2007	
PRZEKŁADŁ		NR RYS.	
arch. Mirosława Gardołka-Szybcarska		4	

Uwaga
Wymiary tablic elektrycznych wg projektu elektrycznego