



UWAGA
Dopuszcza się wykonania połączeń rur PE metoda zgrzewania przy pomocy muf elektrooporowych lub przy pomocy łączników zaciskowych typ "Fiszler"

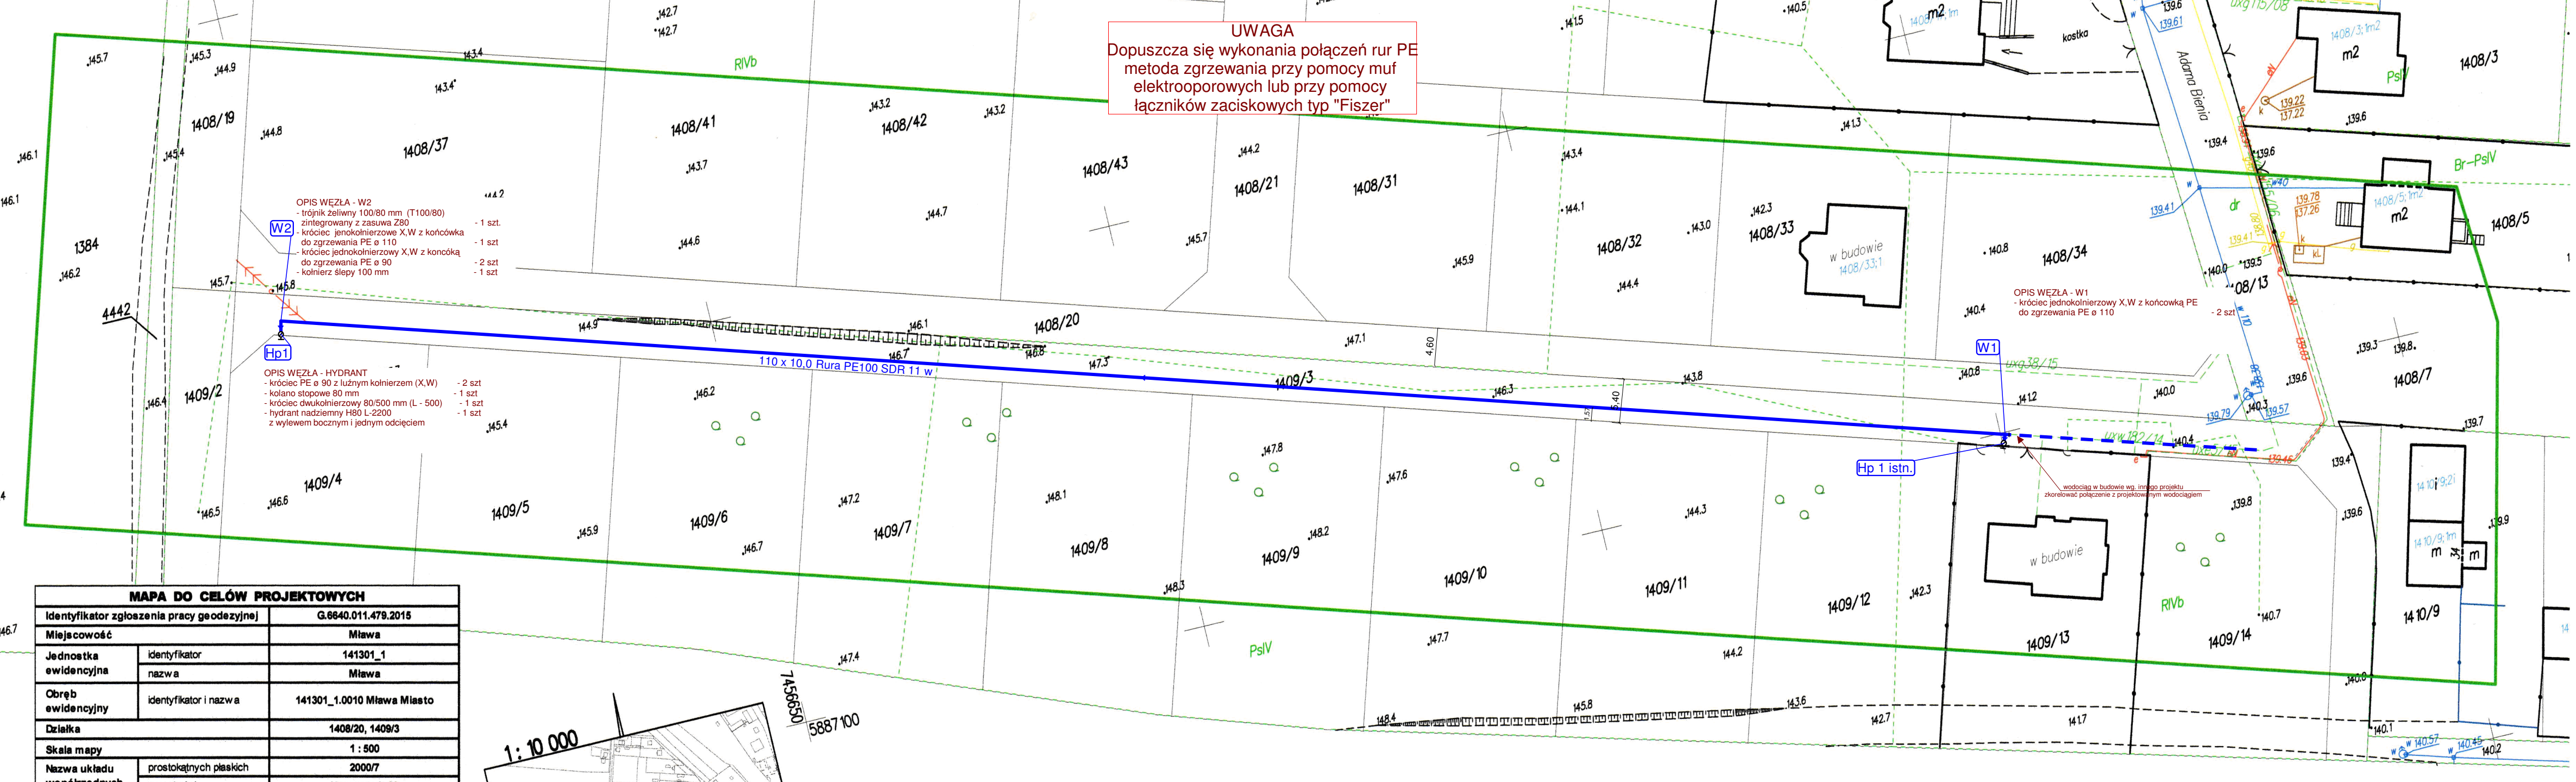

MAPA DO CELÓW PROJEKTOWYCH		
Identyfikator zgłoszenia pracy geodezyjnej	G.6640.011.479.2015	
Miejscowość	Mława	
Jednostka ewidencyjna	identyfikator	141301_1
	nazwa	Mława
Obręb ewidencyjny	identyfikator i nazwa	141301_1.0010 Mława Miasto
	Działka	1408/20, 1409/3
Skala mapy	1 : 500	
Nazwa układu współrzędnych	prostokątnych płaskich	2000/7
	w wysokości	Kronstadt 60
Obszar aktualizacji		
Data aktualizacji	01.10.2015 r.	

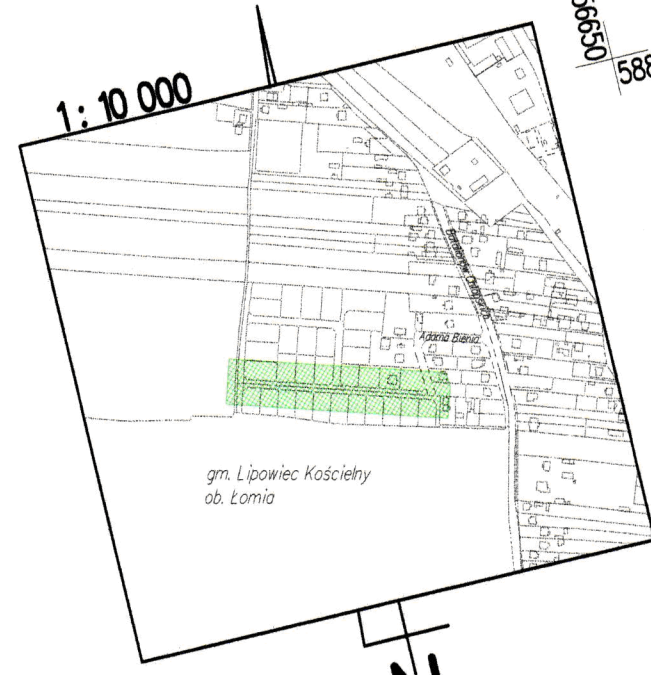

PRACOWNIA GEODEZYJNA „GEOKOMPLEX”
Krzysztof Zółtowski
06-500 Mława, Os. Książąt Maz. 4 m 28
tel. kom. 0 604 908 927
NIP 69-164-47-61, REG. 140776290

GEODETA UPRAWNIONY
inż. Krzysztof Zółtowski
Nr upraw. 20485

Imię i nazwisko, nr uprawnień oraz data i podpis geodety uprawnionego

PLAN ZAGOSPODAROWANIA

Biuro Usług Inwestycyjno-Projektowych "LEWANDA" ul. Bolenowa 3 85-435 Bydgoszcz		
tytuł	WODOCIĄG KOMUNALNY - MŁAWA	PT
skala	Sieć wodociągowa w ul. Adama Bienia	1:500
adres	MIASTO MŁAWA ul. Stary Bynek 19 06-500 Mława	02.10.15
autor projektu	Inż. Edward Lewandowski nr. upraw. bud. 7342/120/94	Podpis
wykonanie	Inż. Edward Lewandowski, upraw. bud. 7342/120/94	Podpis
sprawdził		1

Poświadczam, że niniejszy dokument został opracowany w wyniku prac geodezyjnych i kartograficznych, których rezultaty zawiera operat techniczny wpisany do ewidencji materiałów państwowych zasobu geodezyjnego i kartograficznego

Organ ewidencyjny państwowego zasobu geodezyjnego i kartograficznego: **STAROSTA MŁAWSKI**

Identyfikator ewidencyjny materiału zasobu - operatu technicznego: **P.1413.2015.1528**

Data wpisania operatu technicznego do ewidencji materiałów zasobu: **08 PAZ 2015**

Imię, nazwisko i podpis osoby reprezentującej organ: **Marek Kujdon**

Podpis: *Marek Kujdon*

Podpis: *[Signature]*

W Wydziale Geodezji, Katastru i Gospodarki Nieruchomościami