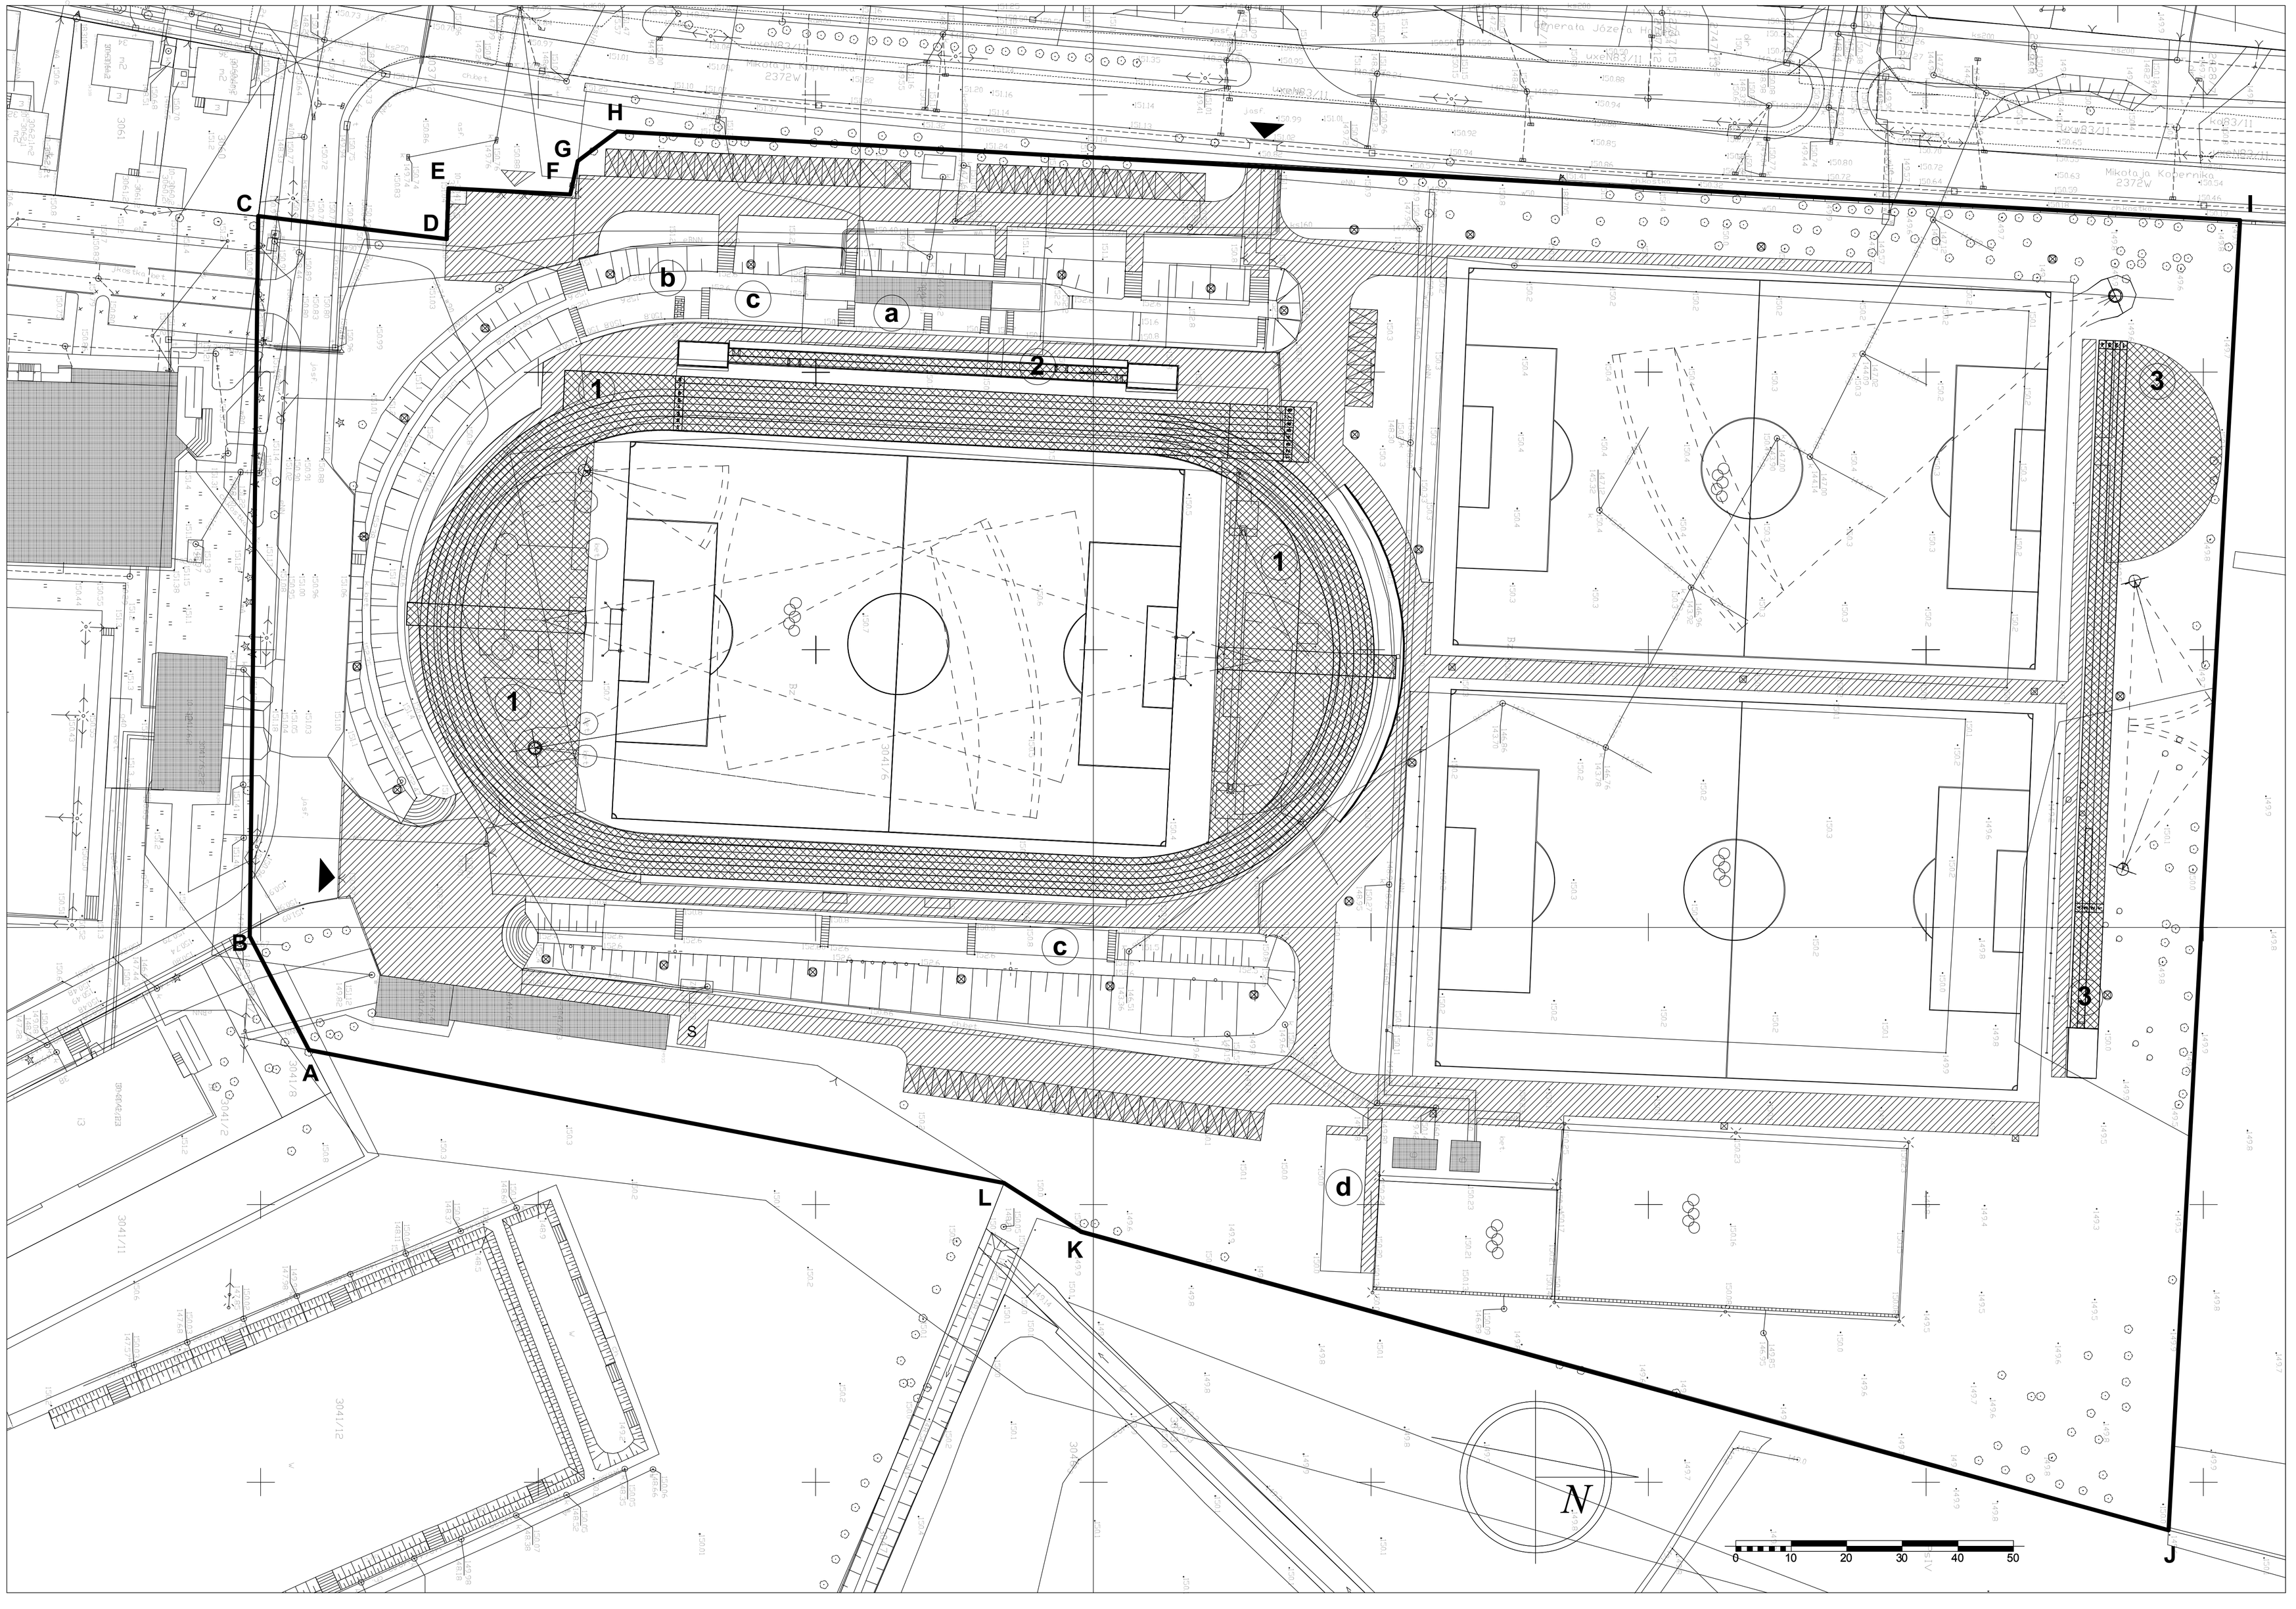

Budynki istniejące.

Strefy utwardzone dojść i dojazdów.(8919m2).

Arena LA pokryta naw. syntetyczną,strefa rozgrzewkowa (6978m2).

A-B-C.. obszar opracowania

wjazd na parcelę

wejście dla kibiców

miejsce parkingowe

S śmietnik (odpady stałe)

słup oświetleniowy

oświetlenie parkowe

ZESTAWIENIE ELEMENTÓW PROJEKTOWANYCH.

1. - stadion LA - bieżnia okrężna 6torowa, prosta 110m 8torów,PN zakole pełne - rów z wodą, skok wzwyż,
skok o tyczce, rzut oszczepem, PD zakole pełne- skok wzwyż, rzut oszczepem, rzut kulą, rzut młotem i dyskiem.

2. - 2xskok w dal, trójskok, podwójna zeskocznia.

3. - strefa rozgrzewkowa - skok wzwyż, skok w dal i trójskok, 2x rzut kulą, rzut dyskiem i młotem.

a. - istniejące pomieszczenia pomocnicze; pokoje dla zawodników, trenerów, szatnie, łazienki z toaletami, pomieszczenia sędziowskie, gabinet lekarski.

b. - stanowiska sędziowskie dla 8 sędziów mierzących czas.

c. - istniejące trybuny (1100 osób).

d. - kontenerowe zaplecze sanitarne (I etap realizacji)

NA TERENIE ZLOKALIZOWANO 71 miejsc postojowych.

Inwestor:
UM Mława
ul. Stary Rynek 19
06-500 Mława

Lokalizacja:
MOSiR w Mławie
Mława ul. Kopernika 38

Projekt:
Przebudowa obiektów sportowych na terenie MOSiR w Mławie

Treść rysunku:
usytuowanie obiektów sportowych

Faza:
projekt budowlany

Część:
architektura

Projektant:	Podpis/data:
MTG Architekci ul.Powstańców W-wy 12A/11 05-500 Piaseczno tel.664-924-872 tel.stac.22-487-92-07 mgr. inż arch Tomasz Gajek mgr. inż arch Monika Gajek Nr upr.MA/0100/4	
Sprawdził:	
	rysowane: T.G sprawdzone: asystentowne: M.G.
Kod rysunku/pliku: Stadion_ Mława_20102013	
Nr projektu:	
Skala: skala 1:500	Nr rys.: 1
Data: 20 maja 2014	