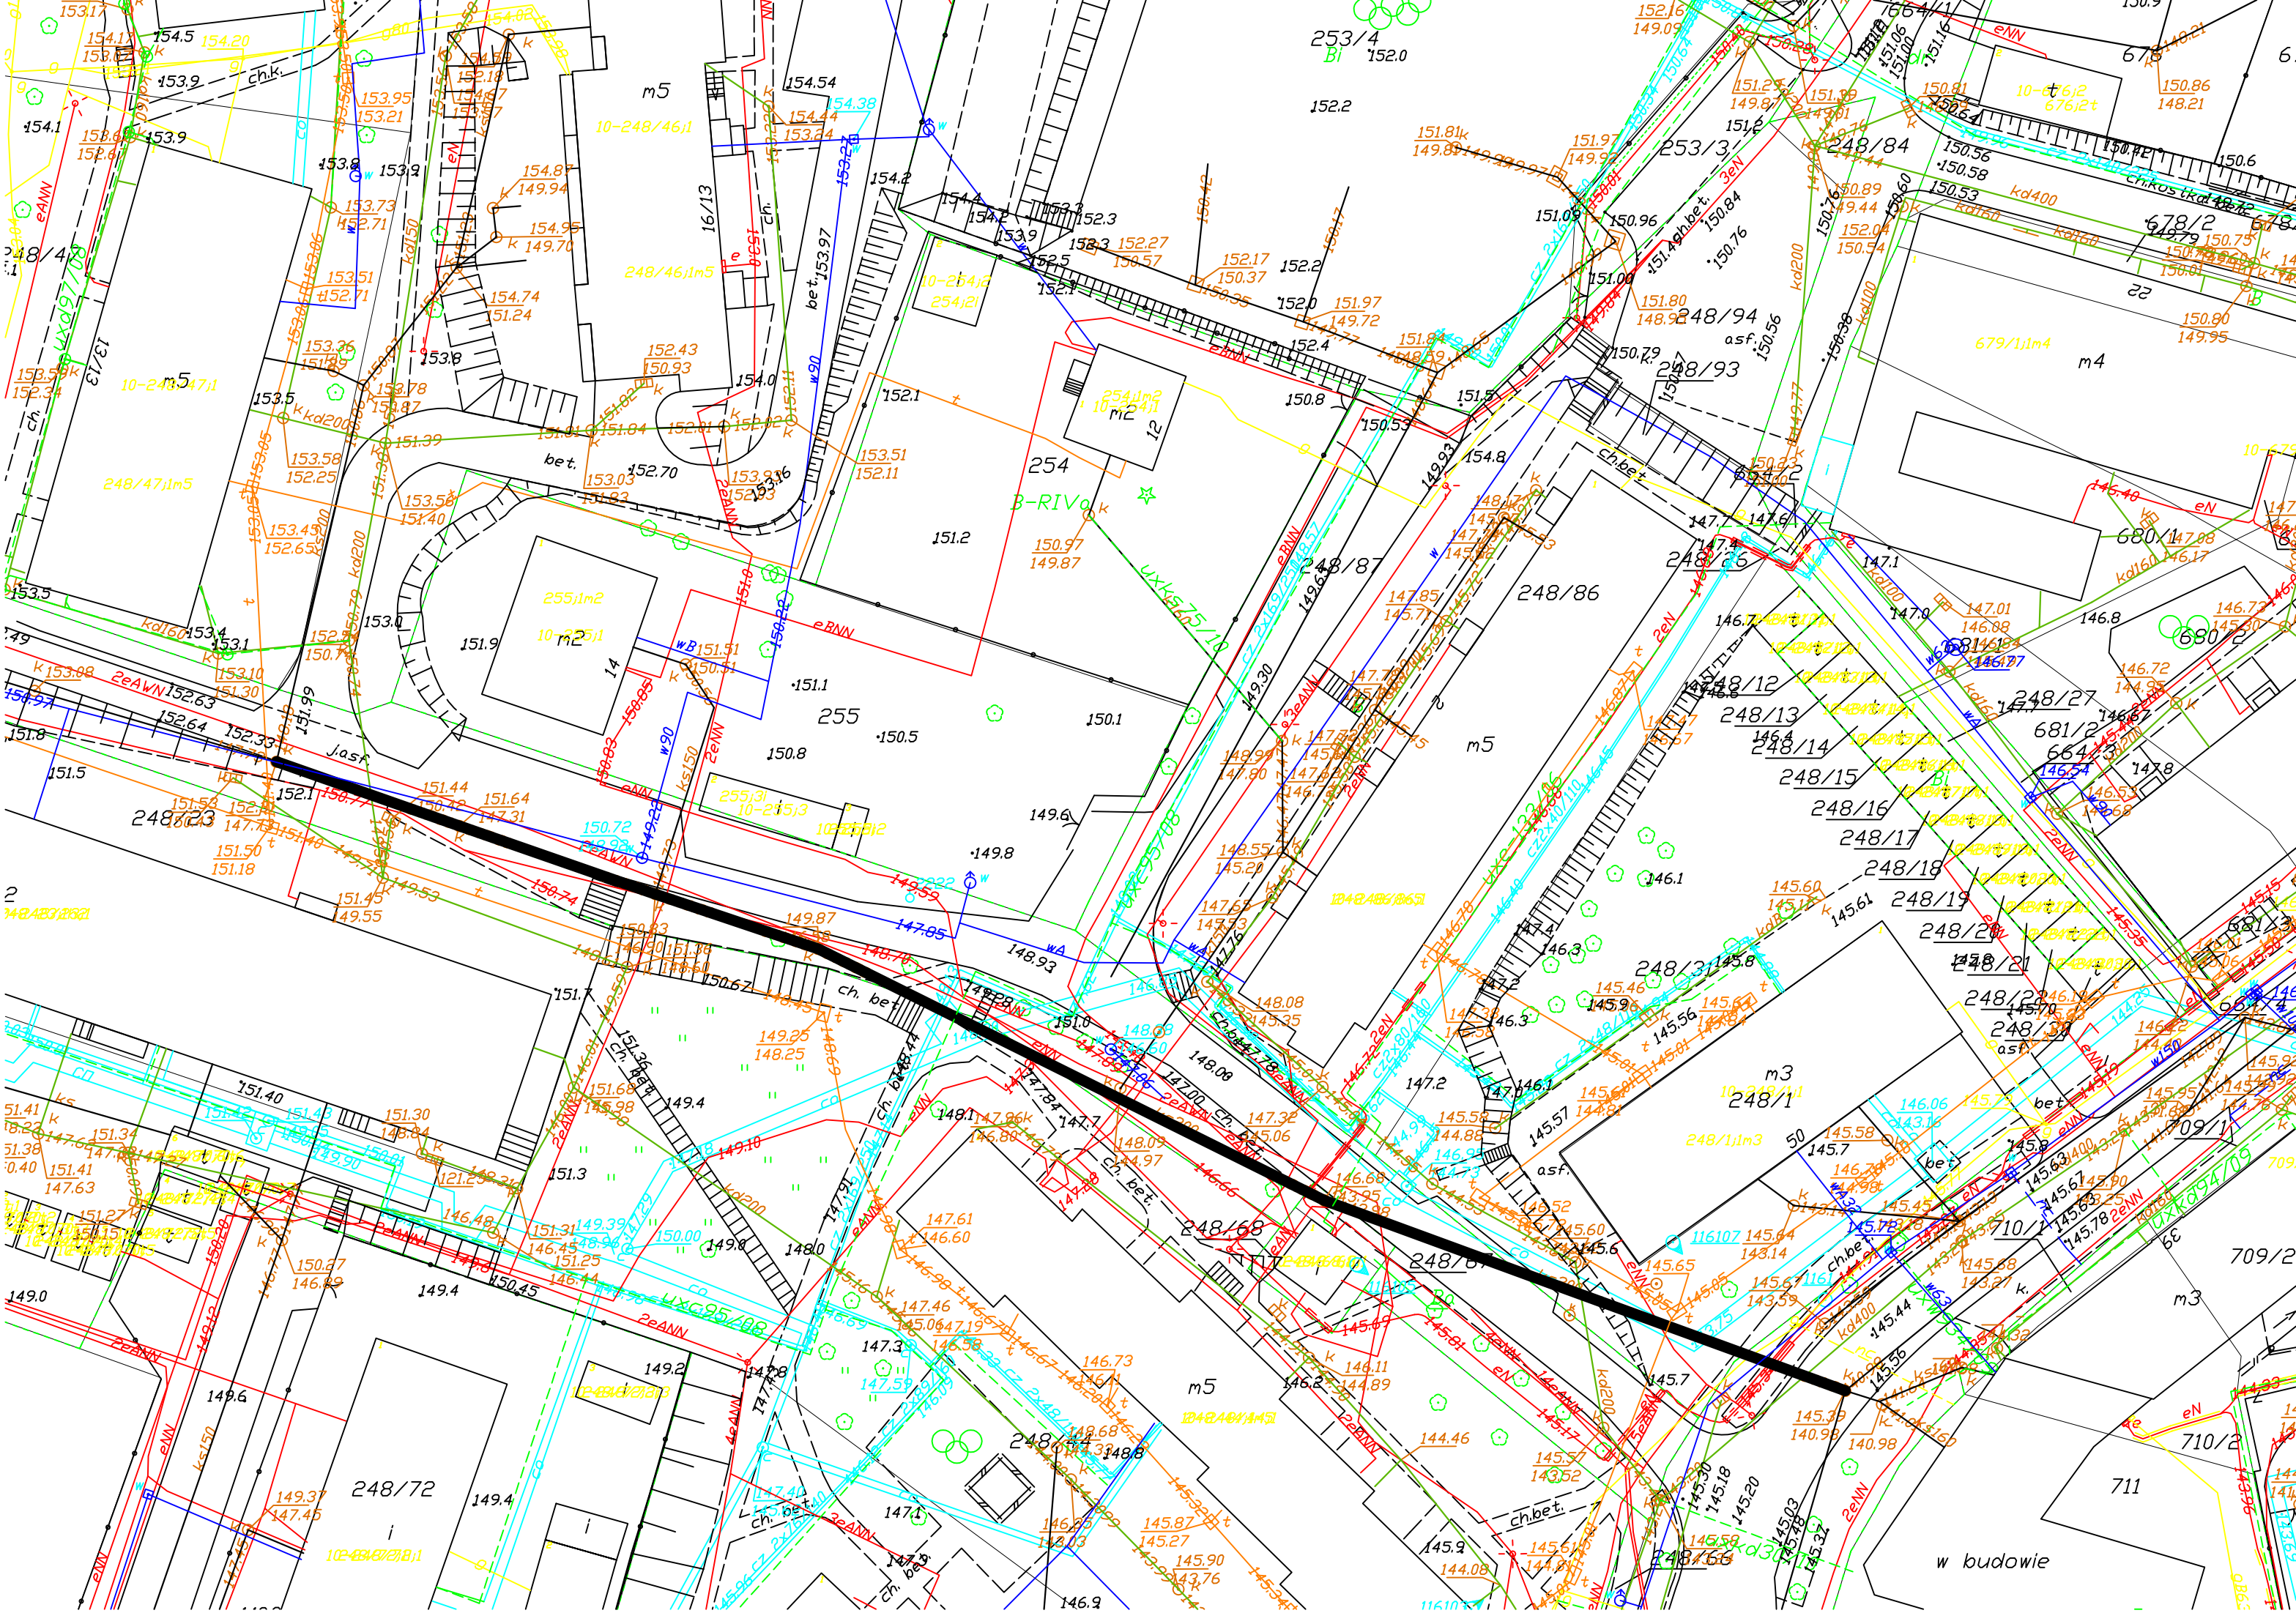

253/4
253/3
248/84
248/94
248/93
248/86
248/87
248/26
248/12
248/13
248/14
248/15
248/16
248/17
248/18
248/19
248/20
248/21
248/22
248/23
248/31
248/1
248/68
248/72
248/44
248/66
254
255
m5
m2
m3
m4
m5
m2
m5
m3
m5
m3
w budowie